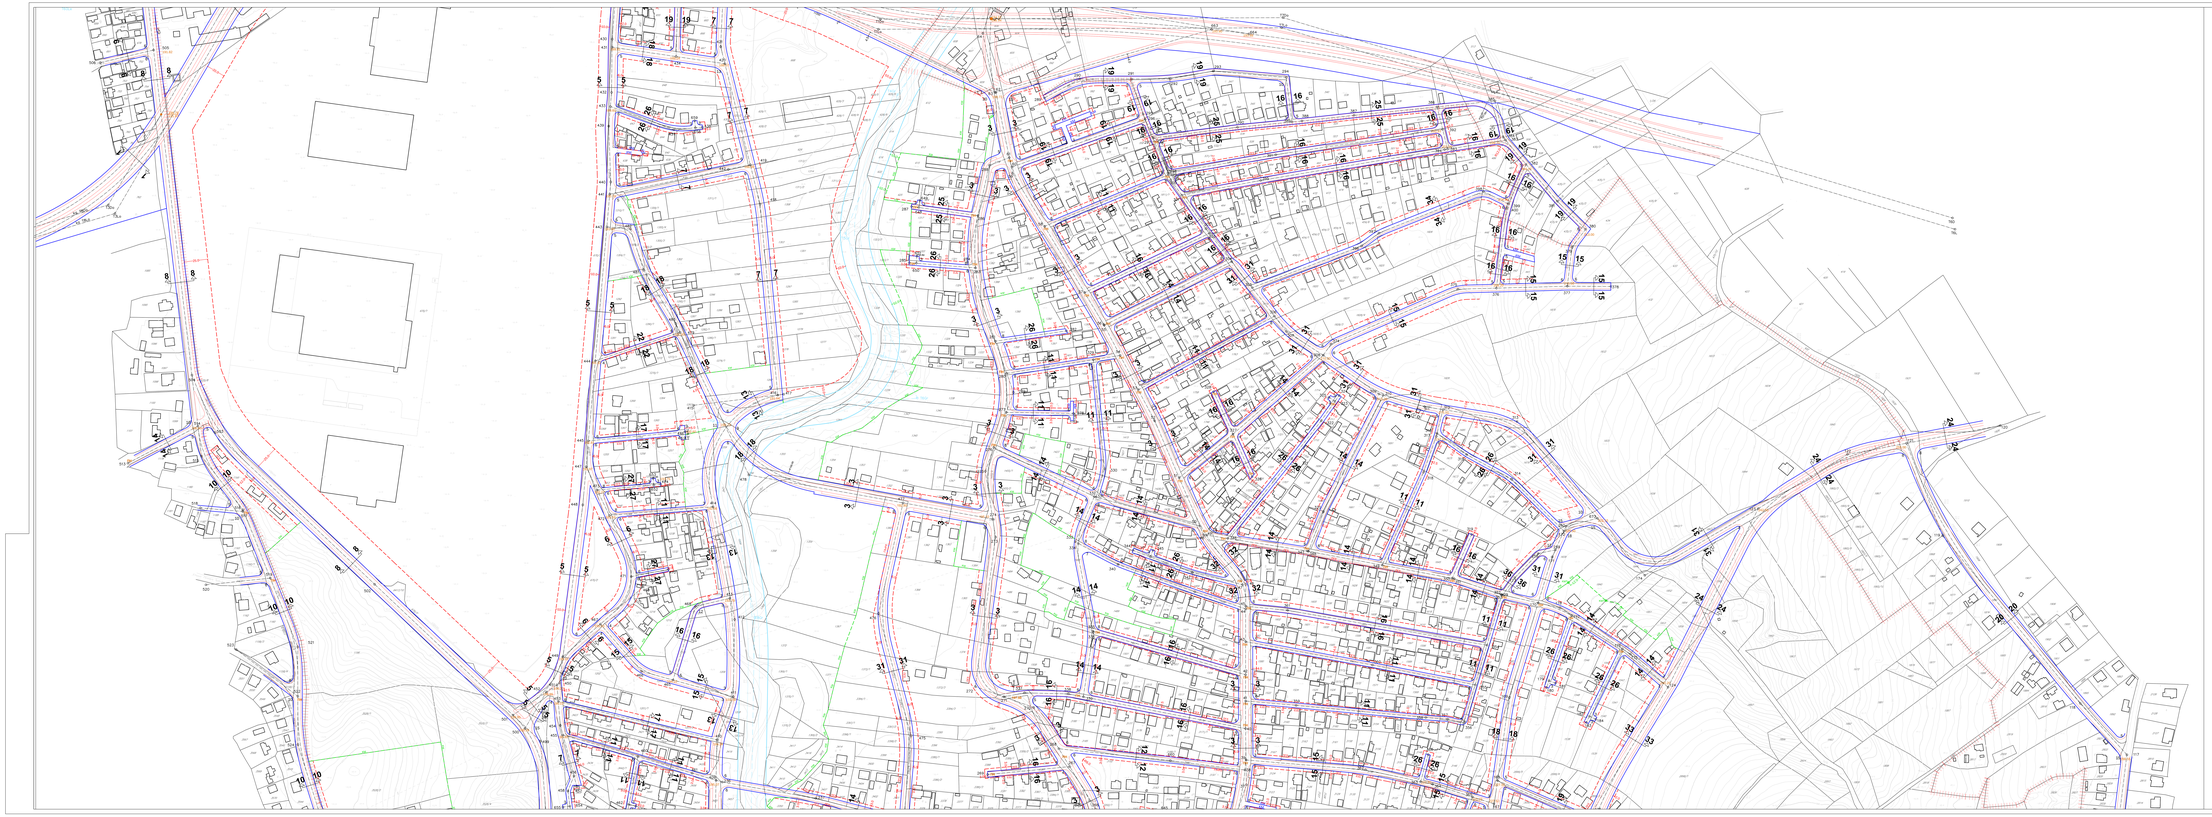

КАРАКТЕРИСТИЧНИ ПРОФИЛИ

P = 1: 250

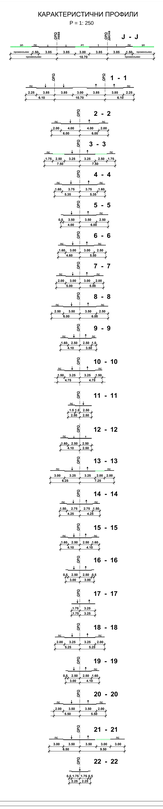

ПЛАН ГЕНЕРАЛНЕ РЕГУЛАЦИЈЕ "НАСЕЉА ЕРДЕЊ" У КРАГУЈЕВЦУ

ПЛАН РЕГУЛАЦИЈЕ, НИВЕЛАЦИЈЕ, ГРАЂЕВИНСКИХ ЛИНИЈА И ГРАНИЦЕ ЗЕМЉИШТА ЈАВНЕ НАМЕНЕ

Р = 1: 1 000

ЛЕГЕНДА:

- ГРАНИЦА ОБУХВАТА ПЛАНА
- РЕГУЛАЦИОНА ЛИНИЈА (РЛ)
- Регулација у регионе се карактеристичне профил врхови као постојећа катастарске парцеле па па на врхови тачке на осовини профила
- Регулација у регионе се карактеристичне профил врхови на осовини као постојећа катастарске парцеле па па на врхови тачке на осовини пашњака
- ДЕФИНИСАНИ ОСОВИНИ (ОРО)
- ИЗЛАЦ КОЛОВОЗА
- РЕГУЛАЦИЈА ВОДОТОКА
- ОСОВИНА ВОДОТОКА
- ГРАНИЦА РАЗДВАЈАЊА ЈАВНИХ И ОСТАЛИХ НАМЕНА
- ГРАЂЕВИНСКА ЛИНИЈА (ГЛ)
- ПОСТОЈЕЋА ГРАЂЕВИНСКА ЛИНИЈА
- ПОСТОЈЕЋА НИВЕЛЕТА
- ПЛАНИРАНА НИВЕЛЕТА
- КАТАСТ. МЕТАНА ТАЧКА
- КАТАСТАРСКА МЕТА
- ОТВАНА ПРОМИТА

ЛИСТ 2

ИЗРАДИО	ЈП ЗАВОД ЗА УРБАНИЗАМ - КРАГУЈЕВАЦ
ИЗВАЧ СТУДИЈЕ	ЈП ЗАВОД ЗА УРБАНИЗАМ - КРАГУЈЕВАЦ
ПРЕДМЕТ	ПЛАН ГЕНЕРАЛНЕ РЕГУЛАЦИЈЕ "НАСЕЉА ЕРДЕЊ" У КРАГУЈЕВЦУ
ДИРЕКТОР Д.О.О.	Ненад Ранђеловић, дипл.инж.грађ. бр. 310 0 1
ОДГОВОРНИ УРБАНИСТА	Марко Радуновић, дипл.инж.арх. бр. 310 U 0 1
СТРУЧНИ ТИМ	Марко Радуновић, дипл.инж.арх. бр. 310 U 0 1 Ивана Ивановић, дипл.инж.грађ. бр. 310 U 0 1 Ненад Ранђеловић, дипл.инж.грађ. бр. 310 0 1
ГРАФИЧКИ ДИЗАЈН	Марко Радуновић
ДИРЕКТОР	Ненад Ранђеловић, дипл.инж.грађ. бр. 310 0 1