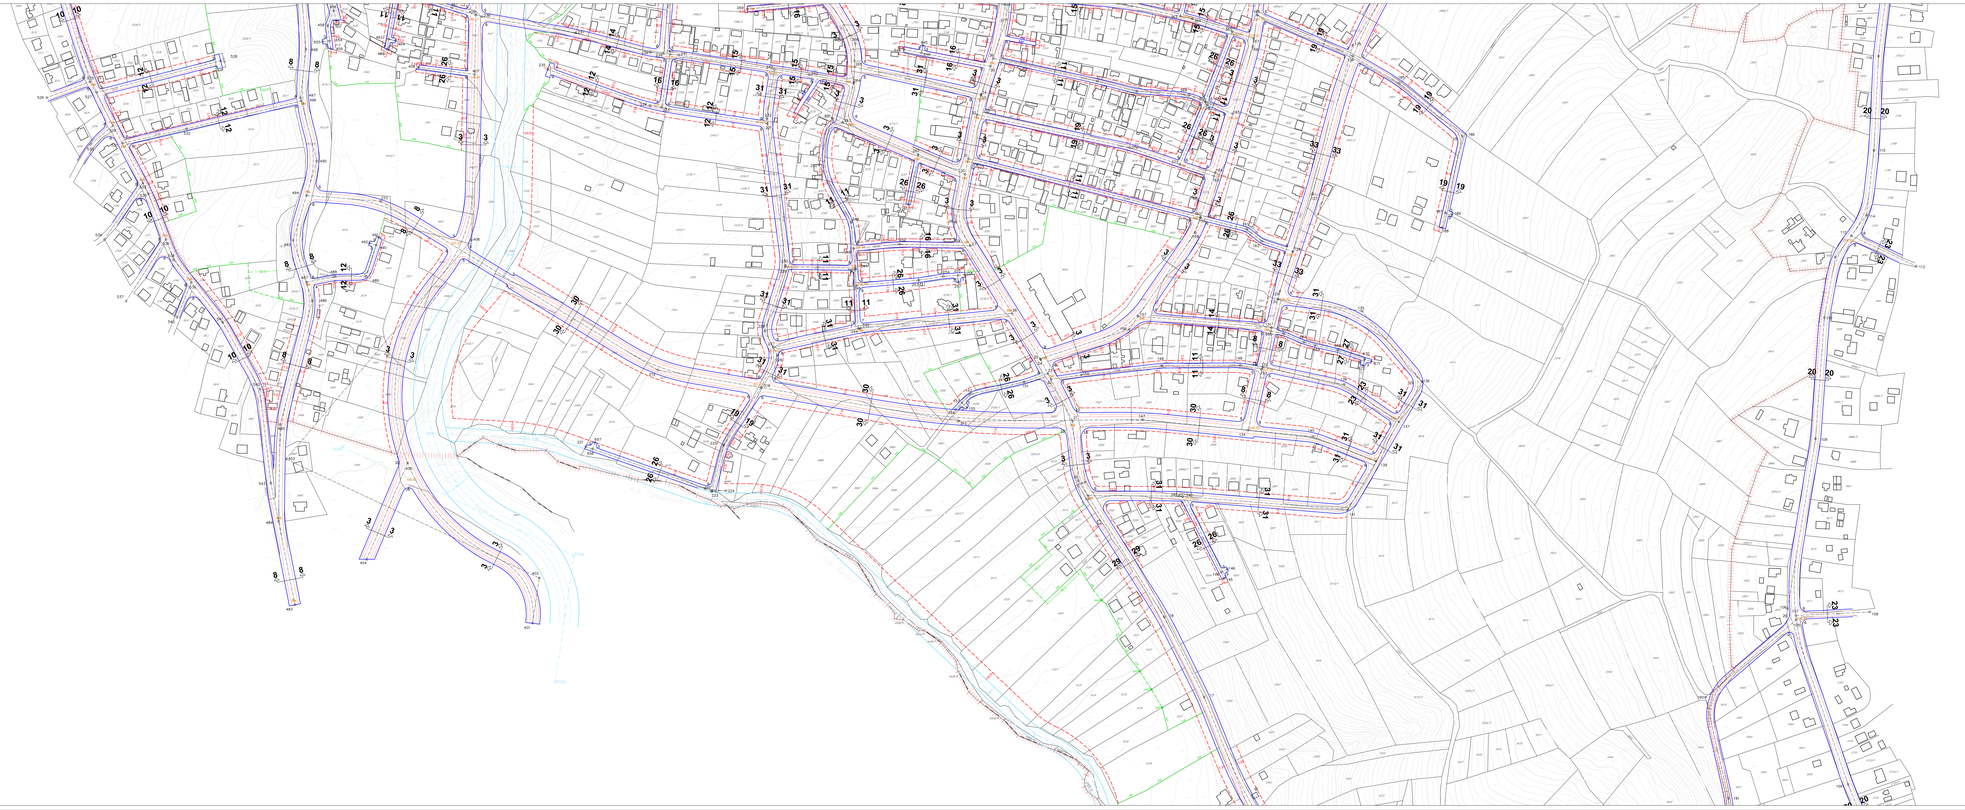

КАРАКТЕРИСТИЧНИ ПРОФИЛИ

P = 1: 250

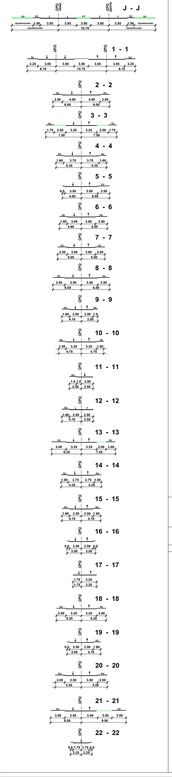

ПЛАН ГЕНЕРАЛНЕ РЕГУЛАЦИЈЕ "НАСЕЉА ЕРДЕЧ" У КРАГУЈЕВЦУ

ПЛАН РЕГУЛАЦИЈЕ, НИВЕЛАЦИЈЕ, ГРАЂЕВИНСКИХ ЛИНИЈА И ГРАНИЦЕ ЗЕМЉИШТА ЈАВНЕ НАМЕНЕ

Р = 1 : 1 000

ЛЕГЕНДА:

- ГРАНИЦА ОБУХВАТА ПЛАНА
- РЕГУЛАЦИОНА ЛИНИЈА (RS)
  - Регулација у целокупном том графичком приказу односи се на постојећи катастарски парцели са тим индексним бројем и то за мањим приказима.
  - Регулација у целокупном том графичком приказу се односи на постојећи катастарски парцели са тим индексним бројем и то за великим приказима.
- ДЕФИНИСАНА ОСОВИНА (ОРС)
- ИЗМЕЊА КОЛОВОЗА
- РЕГУЛАЦИЈА ВОДОТОКА
- ОСОВИНА ВОДОТОКА
- ГРАНИЦА РАЗДВАЈАЊА ЈАВНИХ И ОСТАЛИХ НАМЕНА
- ГРАЂЕВИНСКА ЛИНИЈА (LT)

ПГЛ	ПОСТОЈЕЋА ГРАЂЕВИНСКА ЛИНИЈА
ПН	ПОСТОЈЕЋА НИВЕЛЕТА
ПНЛ	ПОДЕЛОРНА НИВЕЛЕТА
КМТ	КАТАСТ. МЕТА ПЛАНА
КМ	КАТАСТАРСКА МЕТА
10 10	ОЗНАКА ПРОМИЋА

ЛИСТ 3

ИНВЕСТИТОР	Градска заједница	
ПРОЈЕКАТ	Генерални пројекат водоводне мреже Насеља Ердеч у Крагујевцу	ГП 1/2020
ПРИЛОГ Б.1.1.	ПЛАН РЕГУЛАЦИЈЕ, НИВЕЛАЦИЈЕ, ГРАЂЕВИНСКИХ ЛИНИЈА И ГРАНИЦЕ ЗЕМЉИШТА ЈАВНЕ НАМЕНЕ	Р 1:1000
ОДГОВОРНИ ПРОЈЕКТАНТ	Дипл. Грађ.инж. Ивица Ристић	
САРАДНИЦИ	Дипл. Грађ.инж. Ивица Ристић Дипл.грађ.инж. Ивица Ристић Дипл. Грађ.инж. Сандра Шаулић-Ђурђевић Сандра Шаулић-Ђурђевић Дипл.грађ.инж. Ивица Ристић	
НАЧЕЛНИК	Ивица Ристић Дипл.грађ.инж.	
ДИРЕКТОР	Др Александар Радоје Маринковић Дипл.инж.грађ.	