



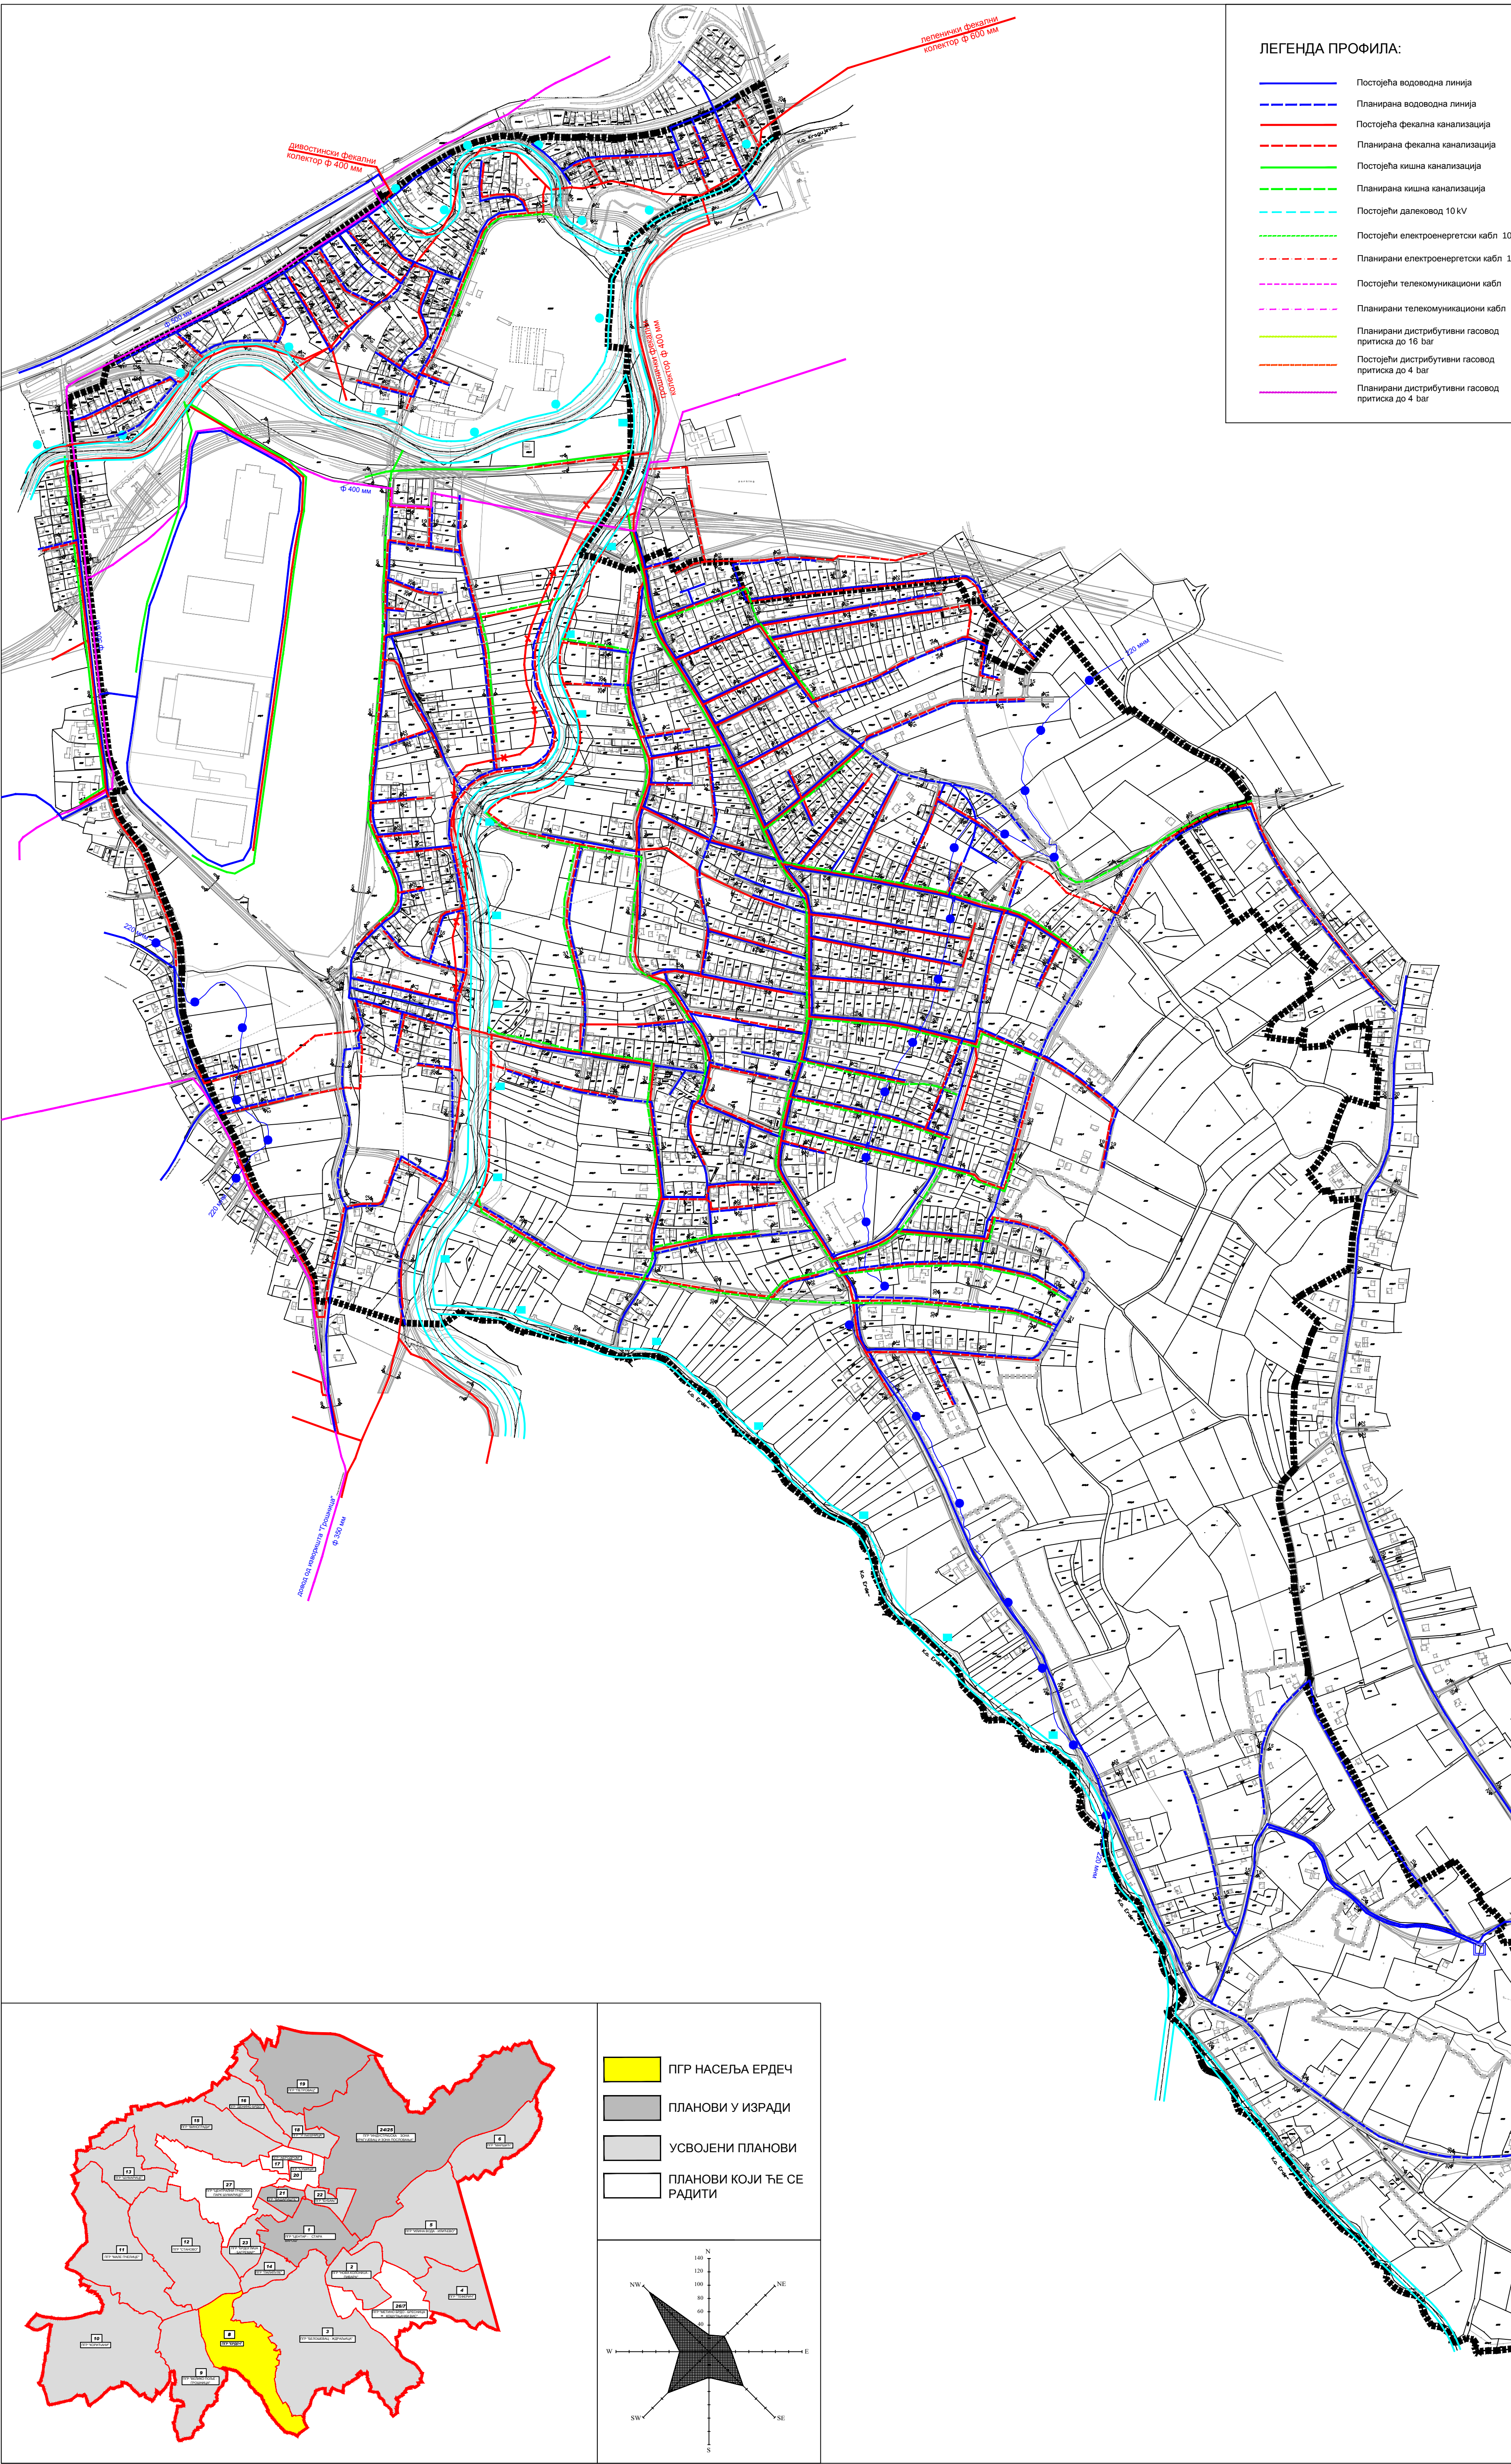

ЛЕГЕНДА ПРОФИЛА:

- Постојећа водоводна линија
- Планирана водоводна линија
- Постојећа фекална канализација
- Планирана фекална канализација
- Постојећа кишна канализација
- Планирана кишна канализација
- Постојећи далековод 10 kV
- Планирани електроенергетски кабл 10kV
- Постојећи телекомуникациони кабл
- Планирани телекомуникациони кабл
- Планирани дистрибутивни гасовод притиска до 16 bar
- Постојећи дистрибутивни гасовод притиска до 4 bar
- Планирани дистрибутивни гасовод притиска до 4 bar

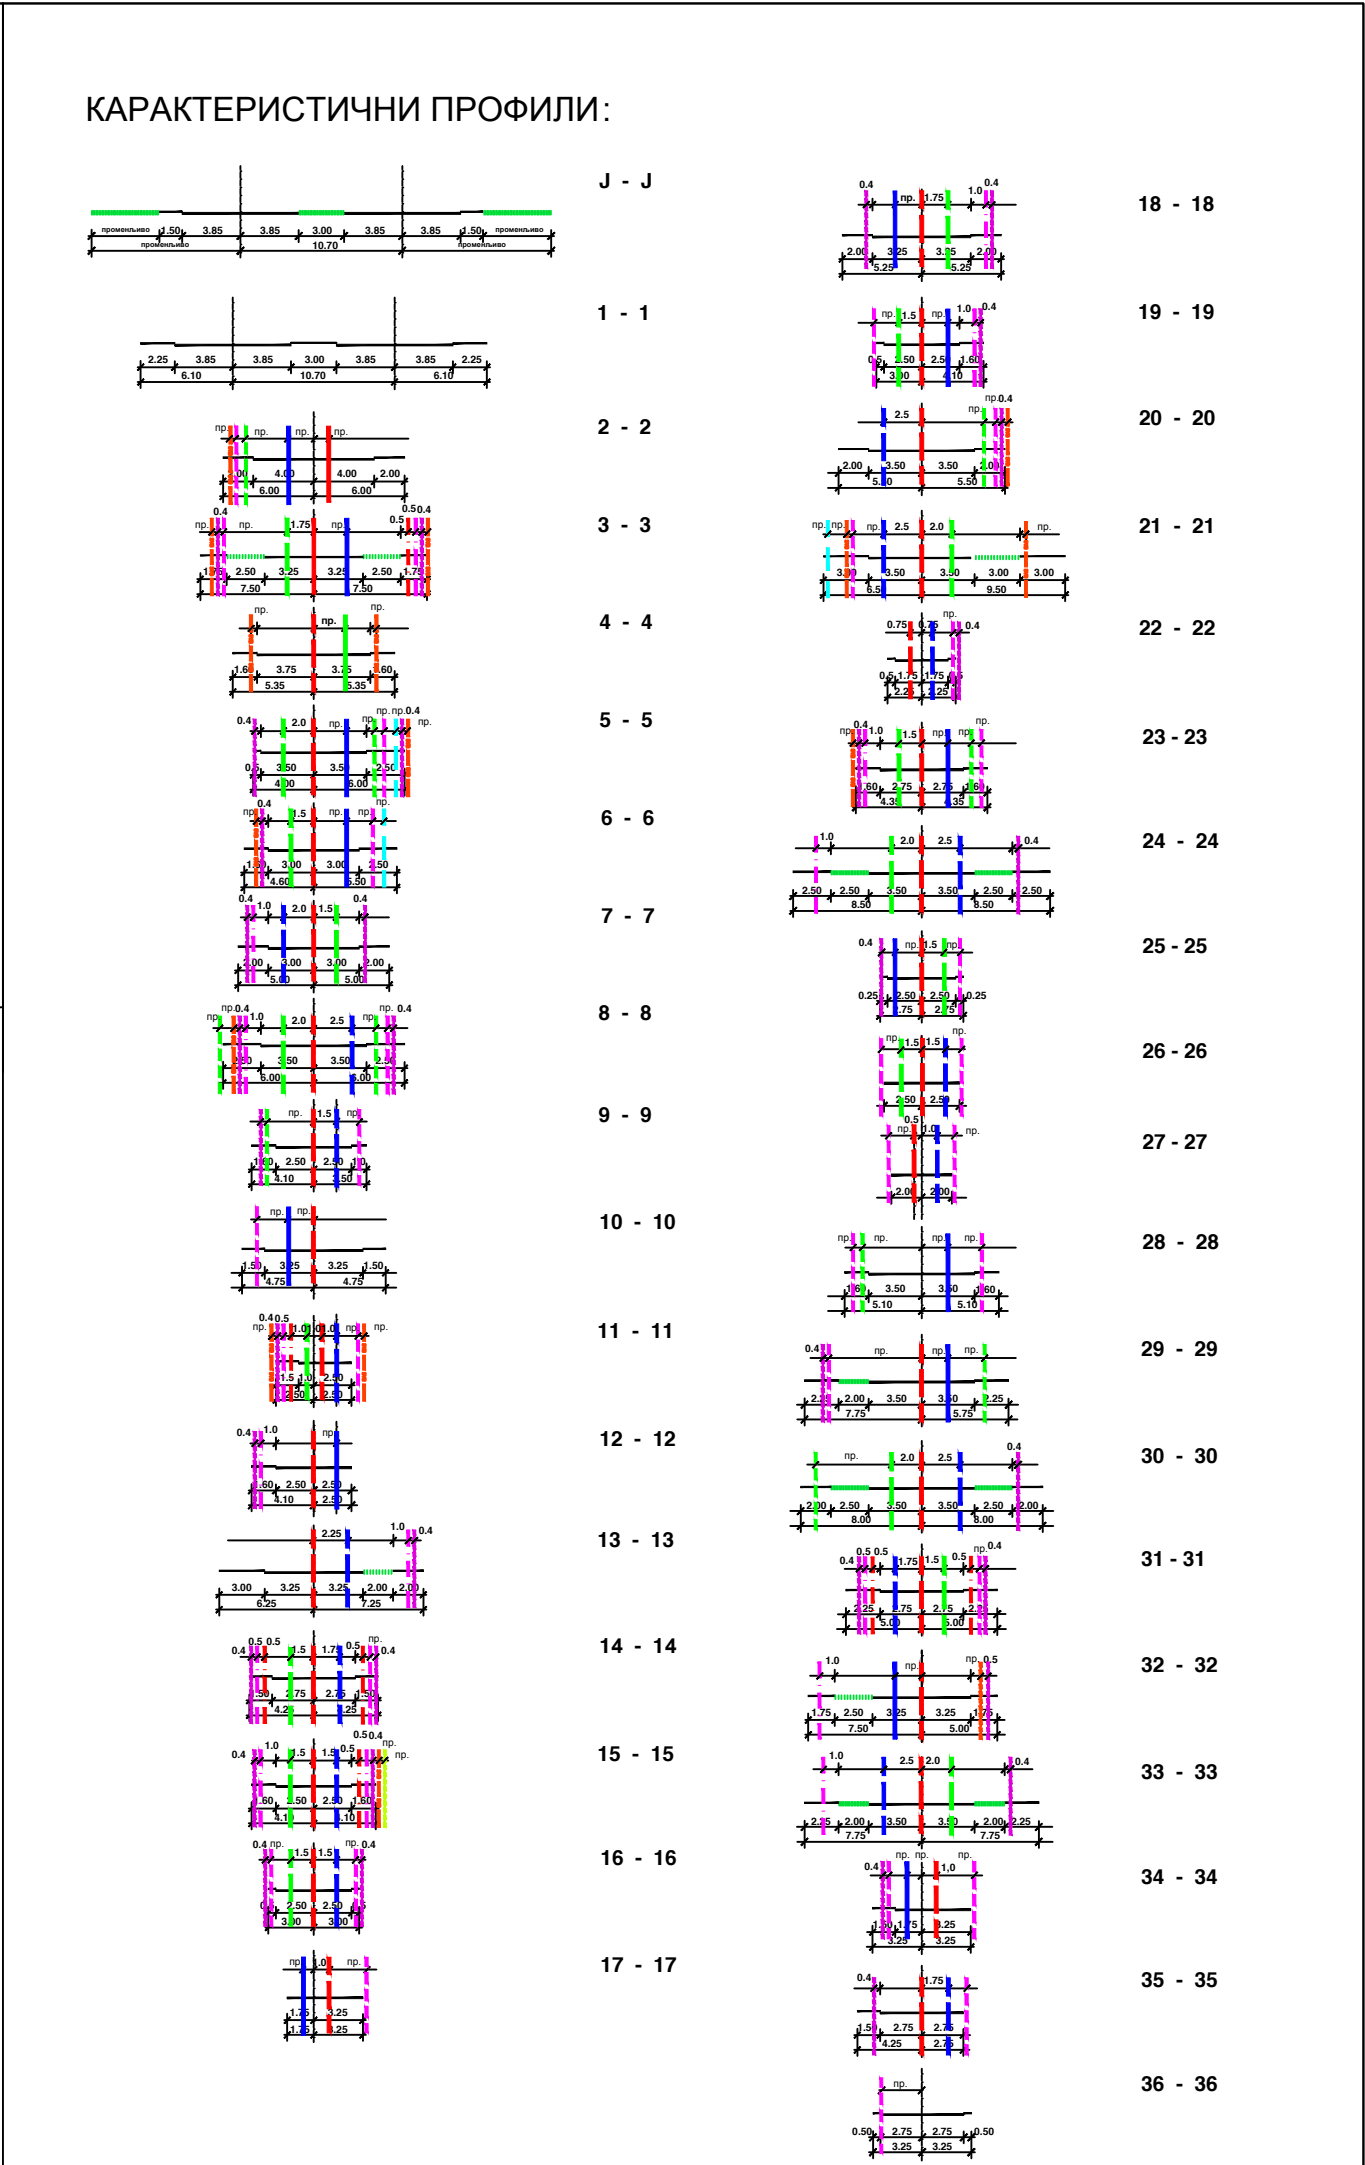

ЛЕГЕНДА:


- ГРАНИЦА ОБУХВАТА ПЛАНА ГЕНЕРАЛНЕ РЕГУЛАЦИЈЕ "НАСЕЉА ЕРДЕЧ"
- ГРАНИЦА ГРАЂЕВИНСКОГ ПОДРУЧЈА
- ВОДОСНАБДЕВАЊЕ**
 - ПОСТОЈЕЋИ МАГИСТРАЛНИ ЦЕВОВОД
 - ПОСТОЈЕЋА ВОДОВОДНА ЛИНИЈА
 - ПЛАНИРАНА ВОДОВОДНА ЛИНИЈА
 - ПОСТОЈЕЋИ РЕЗЕРВОАР
 - ПОСТОЈЕЋА ПРЕКИДНА КОМОРА
 - ГРАНИЦА ВИСИНСКЕ ЗОНЕ ВОДОСНАБДЕВАЊА
- ОДВОЂЕЊЕ ОТПАДНИХ ВОДА**
 - ПОСТОЈЕЋА ФЕКАЛНА КАНАЛИЗАЦИЈА
 - ПОСТОЈЕЋА ФЕКАЛНА КАНАЛИЗАЦИЈА КОЈА СЕ УКИДА
 - ПЛАНИРАНА ФЕКАЛНА КАНАЛИЗАЦИЈА
 - ПОСТОЈЕЋА КИШНА КАНАЛИЗАЦИЈА
 - ПЛАНИРАНА КИШНА КАНАЛИЗАЦИЈА
- РЕГУЛАЦИЈА ВОДОТОКОВА**
 - ПОСТОЈЕЋА ВОДЕРЕГУЛАЦИЈА
 - ПЛАНИРАНА ВОДЕРЕГУЛАЦИЈА



ПЛАН ГЕНЕРАЛНЕ РЕГУЛАЦИЈЕ
"НАСЕЉА ЕРДЕЧ" У КРАГУЈЕВЦУ

ВОДОПРИВРЕДНА ИНФРАСТРУКТУРА

P = 1 : 5.000

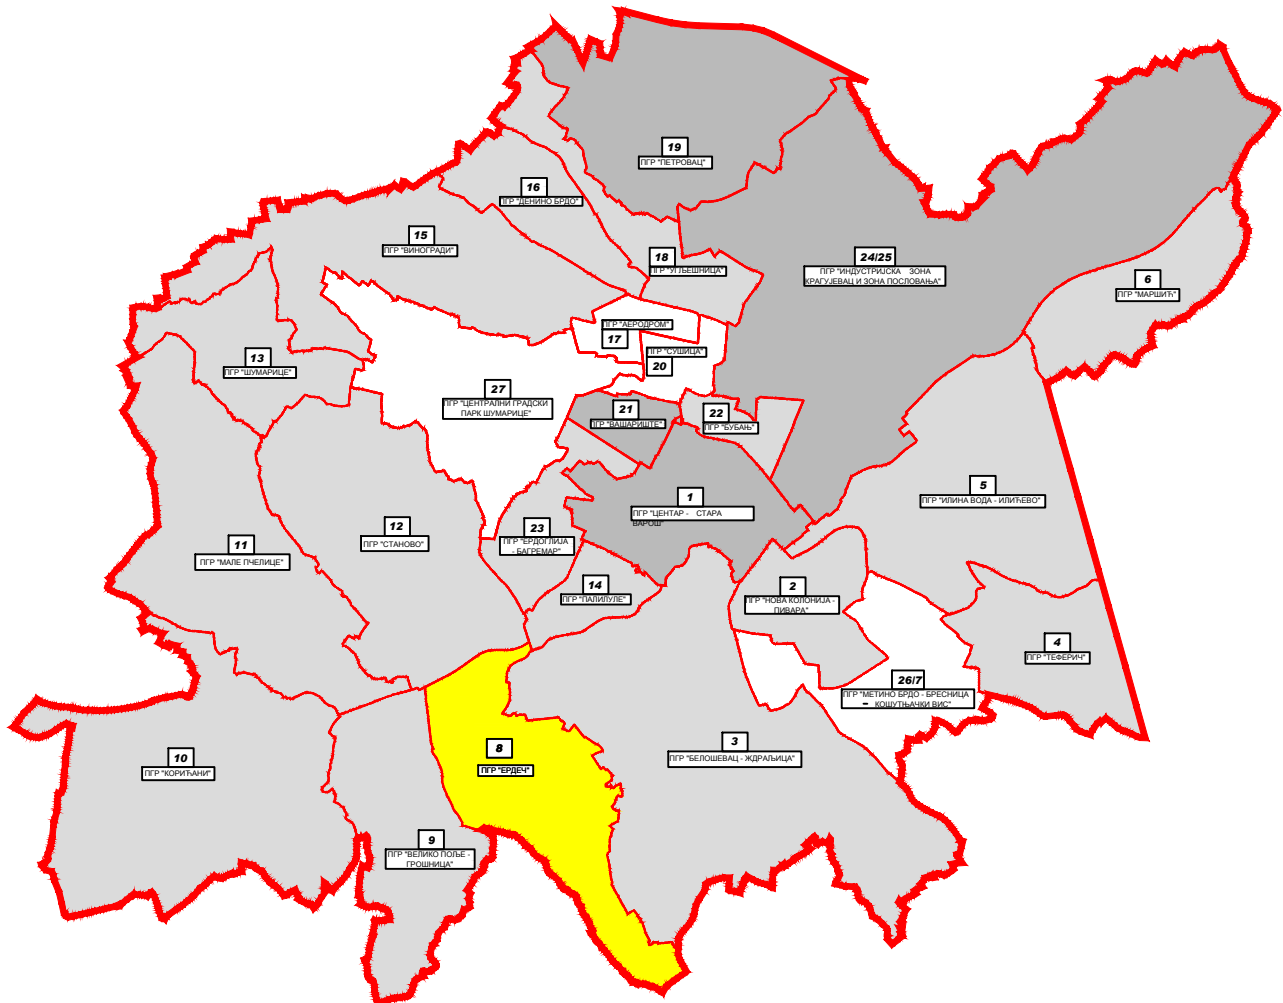


ПГР НАСЕЉА ЕРДЕЧ

ПЛАНОВИ У ИЗРАДИ

УСВОЈЕНИ ПЛАНОВИ

ПЛАНОВИ КОЈИ ЋЕ СЕ РАДИТИ

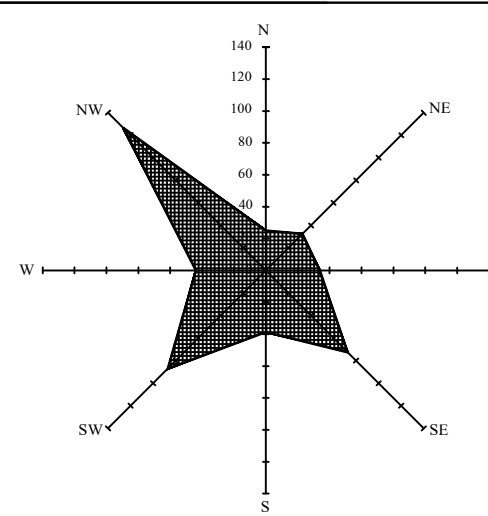

ЈП Дирекција за урбанизам - Крагујевац

ИНВЕСТИТОР	ГРАД КРАГУЈЕВАЦ	Датум: IX 2016.
ПРЕДМЕТ	ПЛАН ГЕНЕРАЛНЕ РЕГУЛАЦИЈЕ "Насеља Ердеч" у Крагујевцу	Димензија: 1 : 5.000
ПРИЛОГ	6. ВОДОПРИВРЕДНА ИНФРАСТРУКТУРА	
ОДГОВОРНИ УРБАНИСТА	Иван Радуповић, дипл. инж. арх.	
УРБАНИСТА	Александар Ђатић, дипл. инж. грађ.	
НАЧЕЛНИК	Весна Савић, дипл. инж. арх.	
ДИРЕКТОР	мр Александар Рудник Милановић, дипл. инж. арх.	