


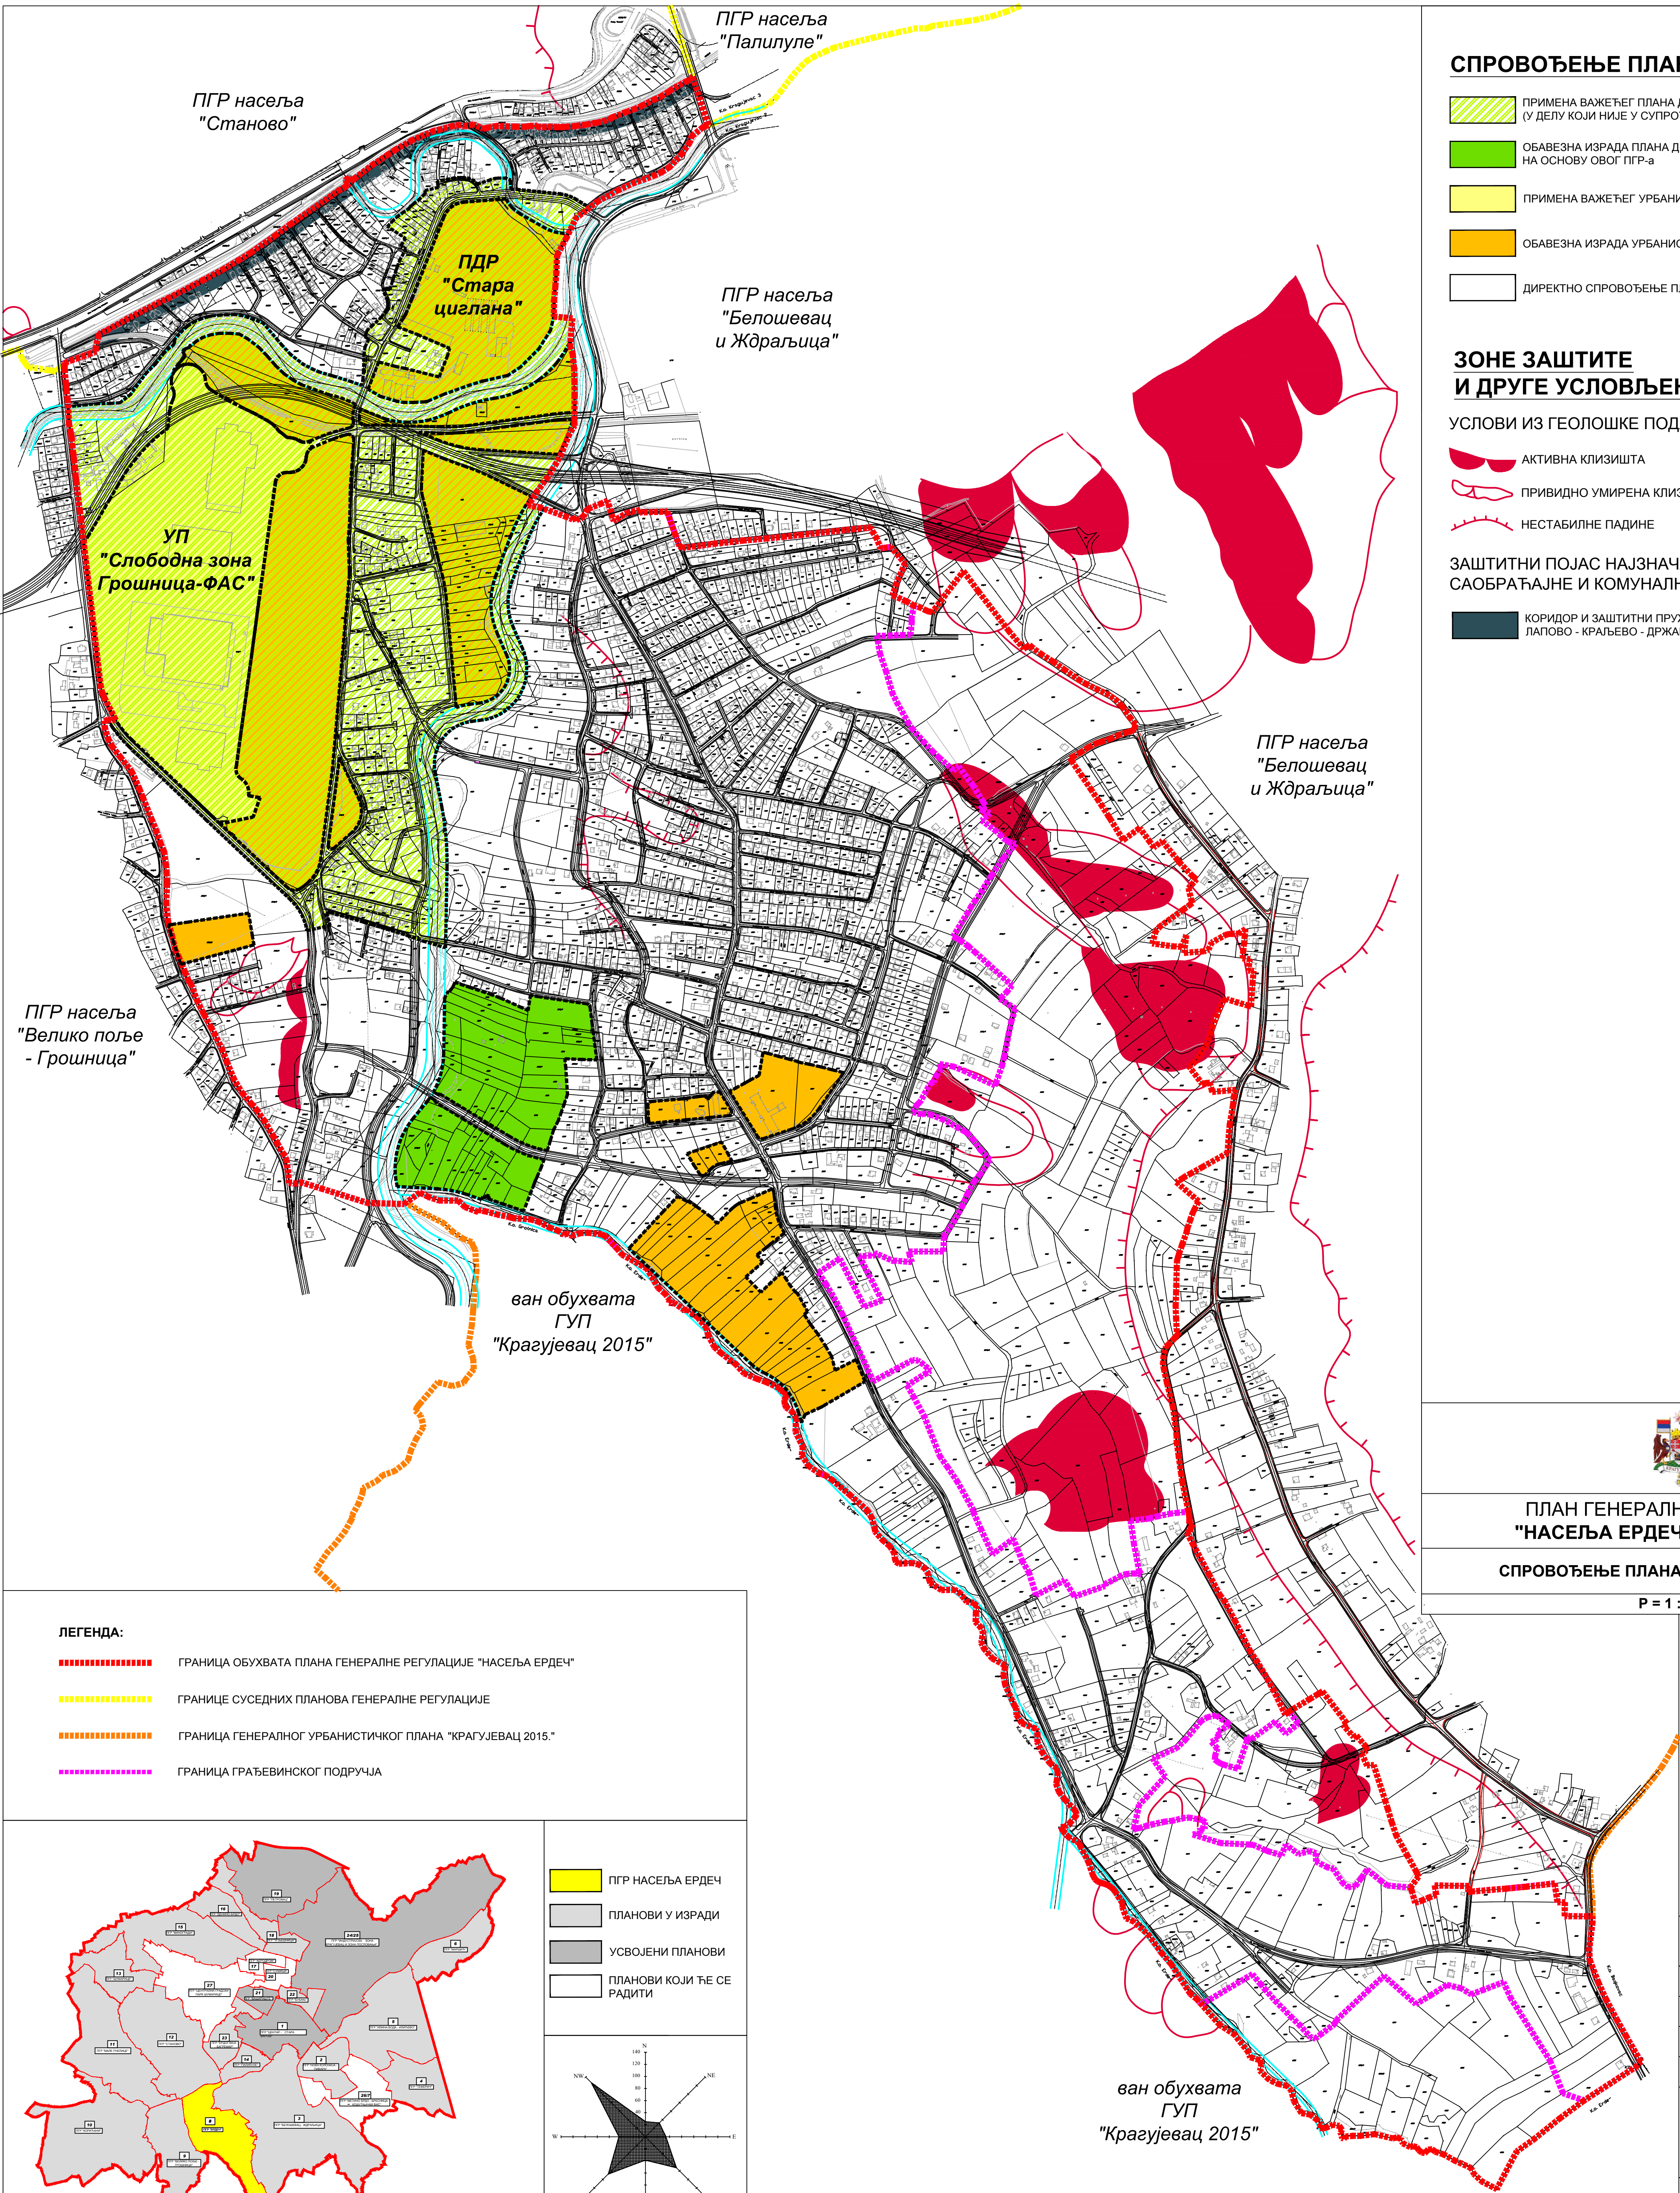

СПРОВОЂЕЊЕ ПЛАНА

- ПРИМЕНА ВАЖЕЋЕГ ПЛАНА ДЕТАЉНЕ РЕГУЛАЦИЈЕ (У ДЕЛУ КОЈИ НИЈЕ У СУПРОТНОСТИ СА ОВИМ ПГР-ОМ)
- ОБАВЕЗНА ИЗРАДА ПЛАНА ДЕТАЉНЕ РЕГУЛАЦИЈЕ НА ОСНОВУ ОВОГ ПГР-А
- ПРИМЕНА ВАЖЕЋЕГ УРБАНИСТИЧКОГ ПРОЈЕКТА
- ОБАВЕЗНА ИЗРАДА УРБАНИСТИЧКОГ ПРОЈЕКТА
- ДИРЕКТНО СПРОВОЂЕЊЕ ПЛАНА (ПГР "НАСЕЉА ЕРДЕЧ")

ЗОНЕ ЗАШТИТЕ И ДРУГЕ УСЛОВЊЕНОСТИ

УСЛОВИ ИЗ ГЕОЛОШКЕ ПОДЛОГЕ

- АКТИВНА КЛИЗИШТА
- ПРИВИДНО УМИРЕНА КЛИЗИШТА
- НЕСТАБИЛНЕ ПАДИНЕ

ЗАШТИТНИ ПОЈАС НАЈЗНАЧАЈНИЈИХ ОБЈЕКТА САОБРАЋАЈНЕ И КОМУНАЛНЕ ИНФРАСТРУКТУРЕ

- КОРИДОР И ЗАШТИТНИ ПРУЖНИ ПОЈАС ЖЕЛЕЗНИЧКЕ ПРУГЕ
- ЛАПОВО - КРАЉЕВО - ДРЖАВНА ГРАНИЦА



ПЛАН ГЕНЕРАЛНЕ РЕГУЛАЦИЈЕ "НАСЕЉА ЕРДЕЧ" У КРАГУЈЕВЦУ


СПРОВОЂЕЊЕ ПЛАНА И ПОСЕБНИ УСЛОВИ

P = 1 : 5.000

ЛЕГЕНДА:

- ГРАНИЦА ОБУХВАТА ПЛАНА ГЕНЕРАЛНЕ РЕГУЛАЦИЈЕ "НАСЕЉА ЕРДЕЧ"
- ГРАНИЦЕ СУСЕДНИХ ПЛАНОВА ГЕНЕРАЛНЕ РЕГУЛАЦИЈЕ
- ГРАНИЦА ГЕНЕРАЛНОГ УРБАНИСТИЧКОГ ПЛАНА "КРАГУЈЕВАЦ 2015."
- ГРАНИЦА ГРАЂЕВИНСКОГ ПОДРУЧЈА

- ПГР НАСЕЉА ЕРДЕЧ
- ПЛАНОВИ У ИЗРАДИ
- УСВОЈЕНИ ПЛАНОВИ
- ПЛАНОВИ КОЈИ ЋЕ СЕ РАДИТИ

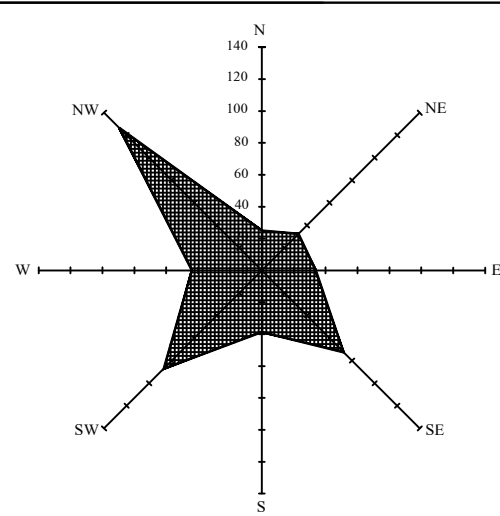

ЈП Дирекција за урбанизам - Крагујевац

ИНВЕСТИТОР	ГРАД КРАГУЈЕВАЦ	Датум: IX 2016.
ПРЕДМЕТ	ПЛАН ГЕНЕРАЛНЕ РЕГУЛАЦИЈЕ "Насеља Ердеч" у Крагујевцу	Скало: 1 : 5.000
ПРИЛОГ	9. СПРОВОЂЕЊЕ ПЛАНА И ПОСЕБНИ УСЛОВИ	
ОДГОВОРНИ УРБАНИСТА	Иван Радуповић, дипл.инж.арх.	
УРБАНИСТИ	Иван Радуповић, дипл.инж.арх.	
НАЧЕЛНИК	Весна Савић, дипл.инж.арх.	
ДИРЕКТОР	мр Александар Рудник Милановић, дипл.инж.арх.	