PRODUCED BY AN AUTODESK EDUCATIONAL PRODUCT

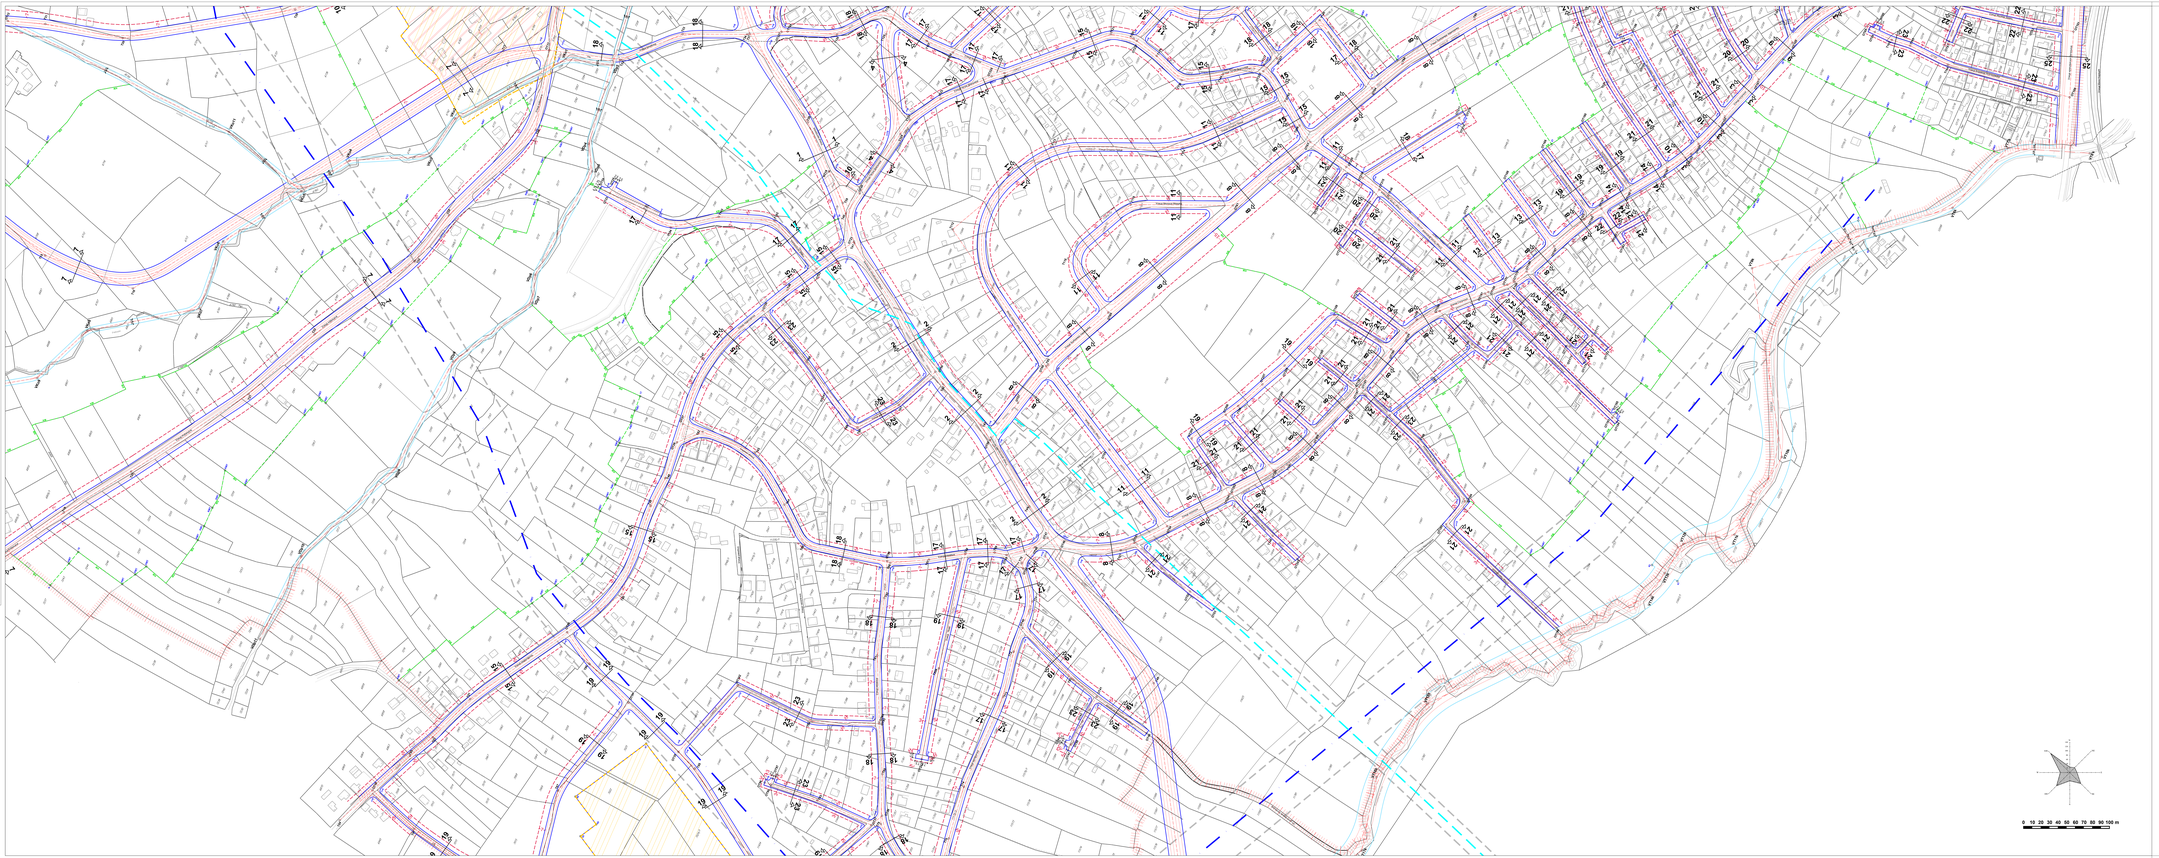


## РЕГУЛАЦИОНИ ПРОФИЛИ
**Р= 1:200**

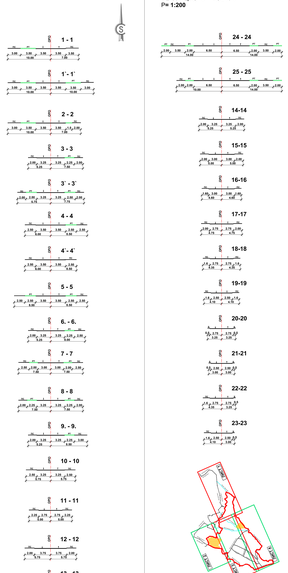


РЗ - мешовити становање (претежно)
РТ - рекреативна површина
З1 - заштитно зеленило
К - комунална (комунална)

ПЛАН ГЕНЕРАЛНЕ РЕГУЛАЦИЈЕ
**"НАСЕЉА МАЛЕ ПЧЕЛИЦЕ" У КРАГУЈЕВЦУ**

## ПЛАН РЕГУЛАЦИЈЕ И ГРАЂЕВИНСКИХ ПРАВАЦА
**Р=1:1000**

**ЛЕГЕНДА:**

- граница обухвата плана
- регулациона линија (РЛ)
- регулациона линија водотока
- регулациони коридор северне обилазнице-ГУП 2015
- обележена регулациона осовина (ОРО)
- ивица колског прилаза
- регулација између површи различитих намена
- грађевинска линија (ГЛ)
- граница заштитног појаса далековода
- **КЖТ** катастарска жица тачке
- **КМ** катастарска жица
- подручје измене ГДР-а
- подручје исправе ГДР-а

**ЛИСТ 3**

ПЛАН ГЕНЕРАЛНЕ РЕГУЛАЦИЈЕ
"НАСЕЉА МАЛЕ ПЧЕЛИЦЕ" У КРАГУЈЕВЦУ

ЈП "УРБАНИЗАМ" - КРАГУЈЕВАЦ

| | |
|---|---|
| ЈАВНО ПРЕДУЗЕЋЕ | ЈП "УРБАНИЗАМ" - КРАГУЈЕВАЦ, Краља Петра I бр. 54, 34000 Крагујевац, Србија, www.urbanizam.com |
| ОБРАЂИВАЧ ПЛАНСКОГ ДОКУМЕНТА | ЈП "УРБАНИЗАМ" - КРАГУЈЕВАЦ, Краља Петра I бр. 54, 34000 Крагујевац, Србија, www.urbanizam.com |
| ПЛАН ГЕНЕРАЛНЕ РЕГУЛАЦИЈЕ | "НАСЕЉА МАЛЕ ПЧЕЛИЦЕ" У КРАГУЈЕВЦУ |
| ЛИСТ | 3 |
