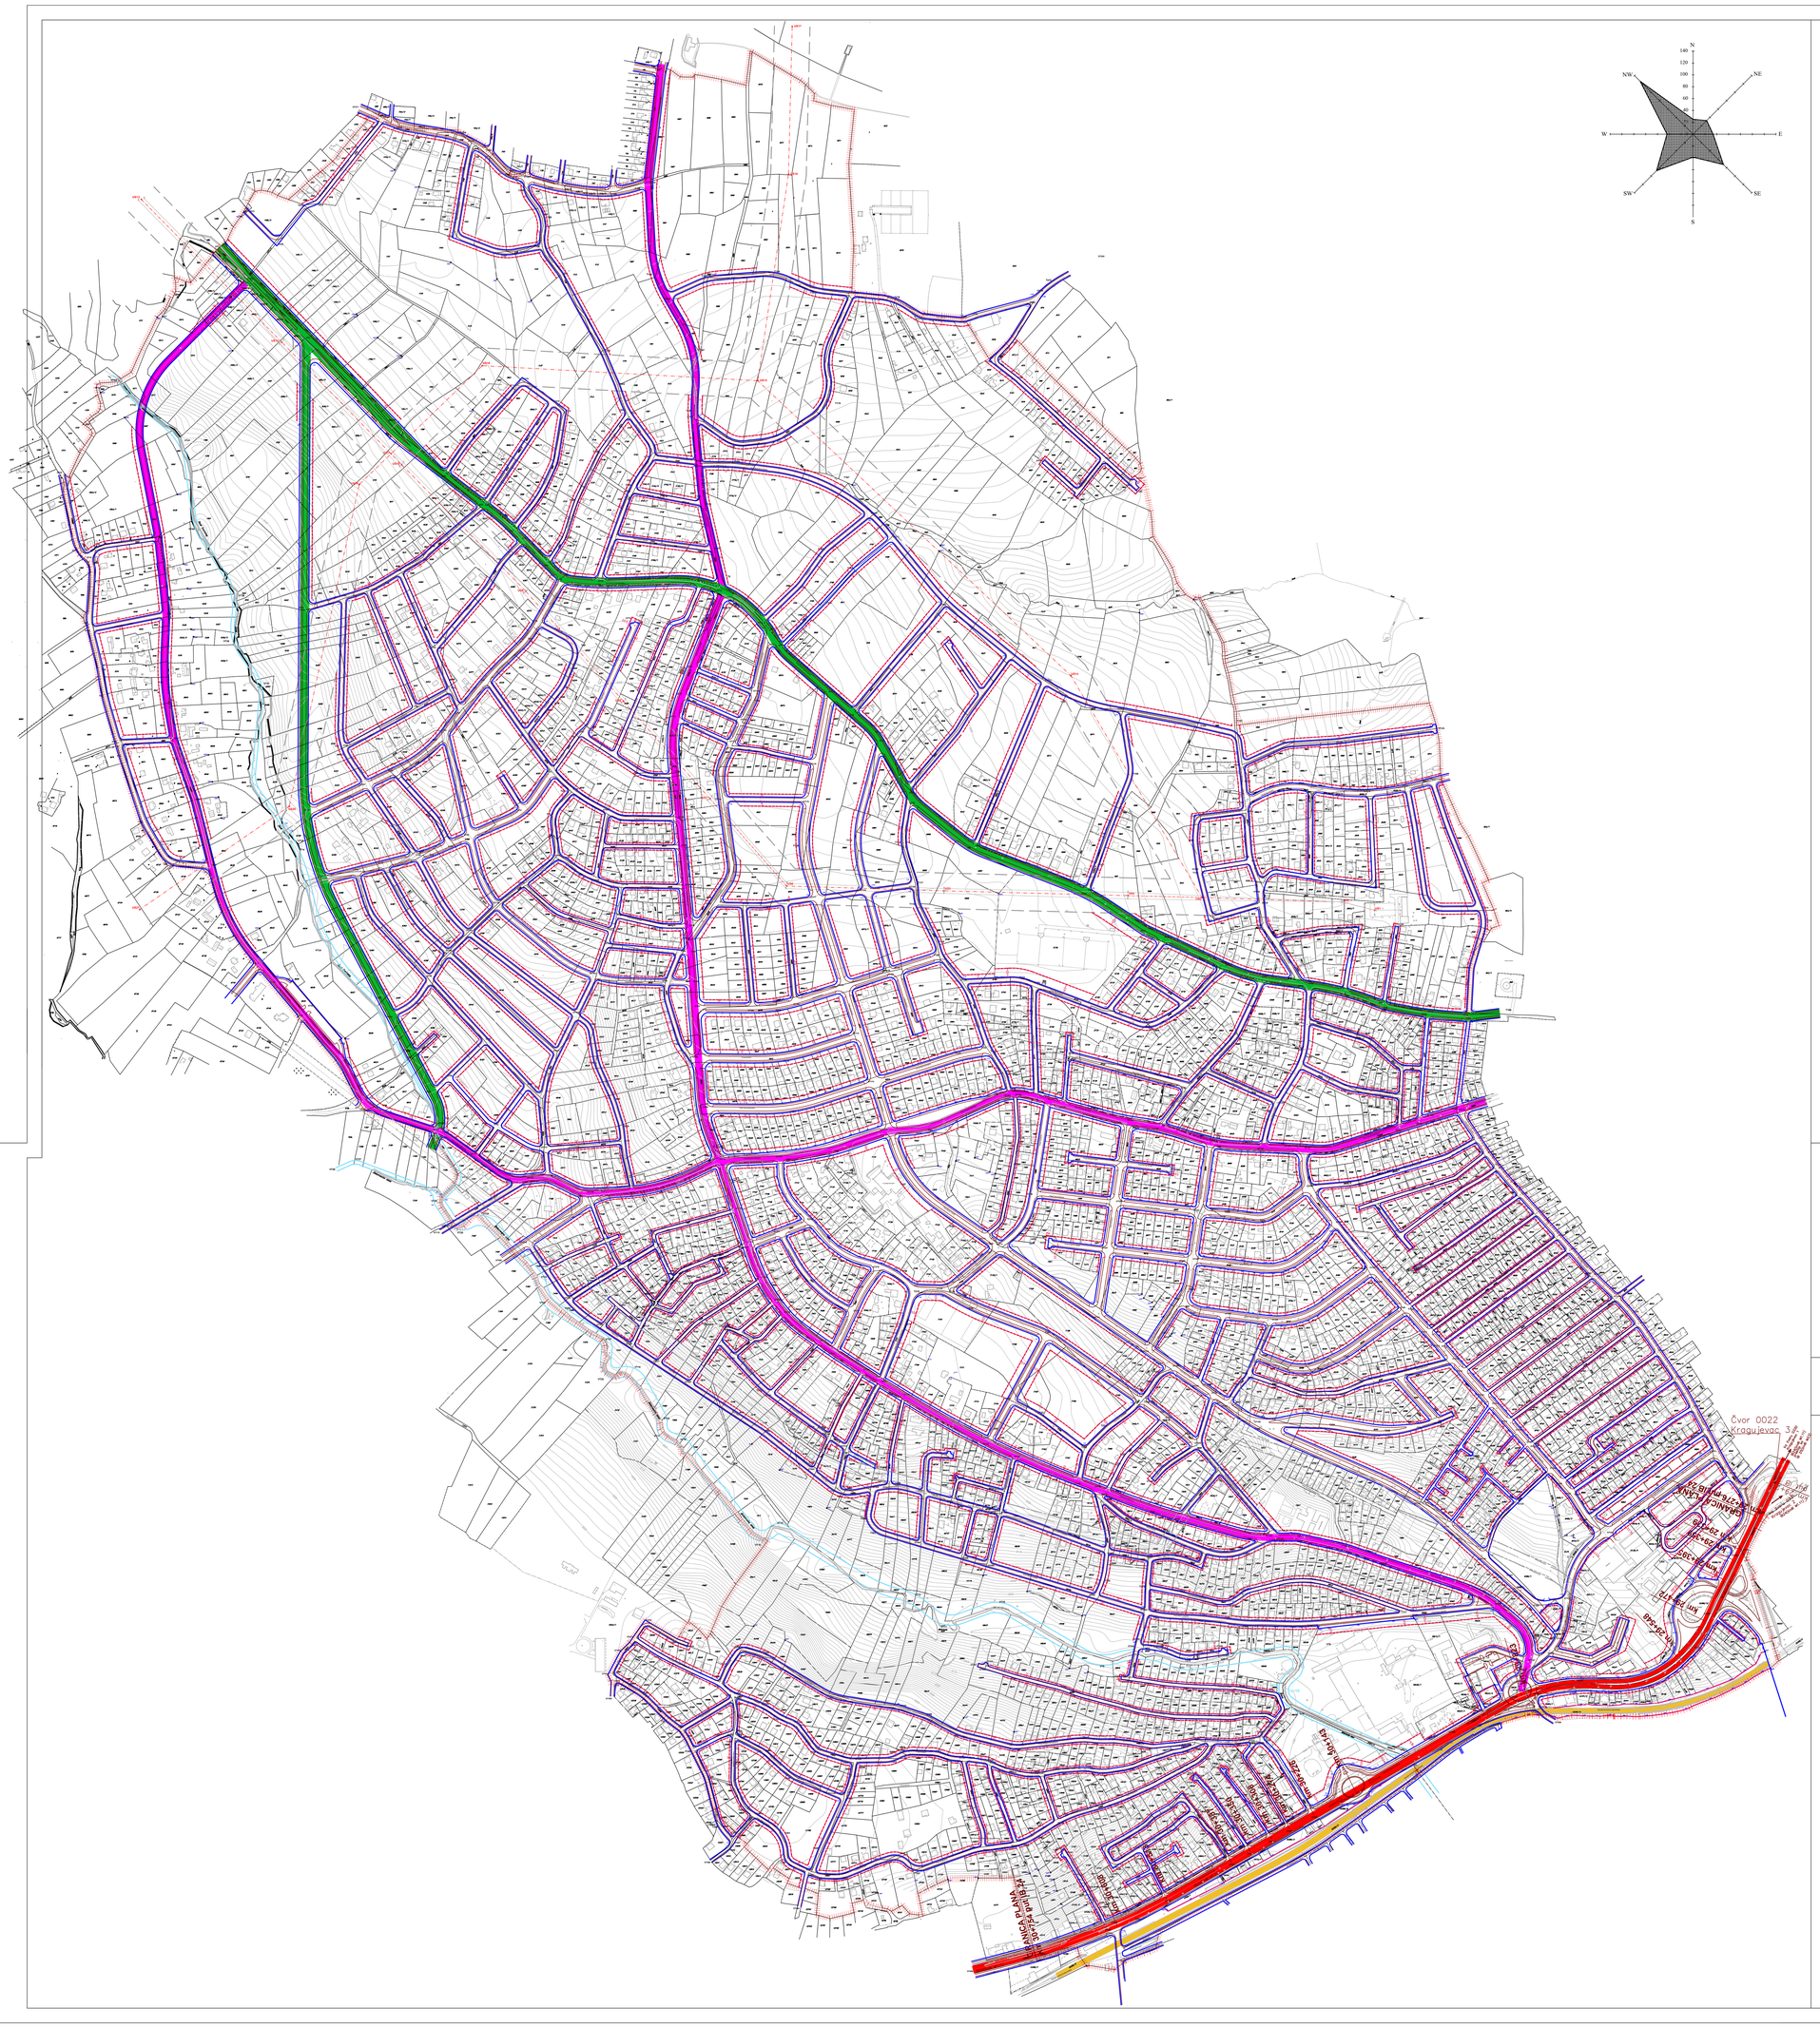

ПЛАН ГЕНЕРАЛНЕ РЕГУЛАЦИЈЕ НАСЕЉА СТАНОВО

САОБРАЋАЈ - КАТЕГОРИЗАЦИЈА УЛИЧНЕ МРЕЖЕ

ЛЕГЕНДА:

- ГРАНИЦА ОБУХВАТА ПГР-а
- ГРАДСКЕ МАГИСТРАЛЕ (ДРЖАВНИ ПУТ IБ реда бр.24)
- ГРАДСКЕ САОБРАЋАЈНИЦЕ
- САБИРНИЦЕ
- ЖЕЛЕЗНИЧКА ПРУГА - ПРУЖНИ ПОЈАС
- 29+548 СТАЦИОНАЖА ДРЖАВНОГ ПУТА
- Čvor 0022 Kragujevac 3 ОЗНАКА ЧВОРА ДРЖАВНОГ ПУТА

ЈП Дирекција за урбанизам - Крагујевац

ИНВЕСТИТОР	Град Крагујевац	
ПРЕДМЕТ	План генералне регулације насеља Станово	
ПРИЛОГ	6.Саобраћај-категоризација уличне мреже	датум: 03.06.2016 Р = 1 : 5000
ОДГОВОРНИ УРБАНИСТА	Весна Јовановић Милошевић дипл.инж.арх.	
УРБАНИСТА	Владимир Раковић дипл.инж.саоб.	
НАЧЕЛНИК	Весна Савић дипл.инж.арх.	
ДИРЕКТОР	мр Александар Рудник Милановић дипл. инж. арх.	