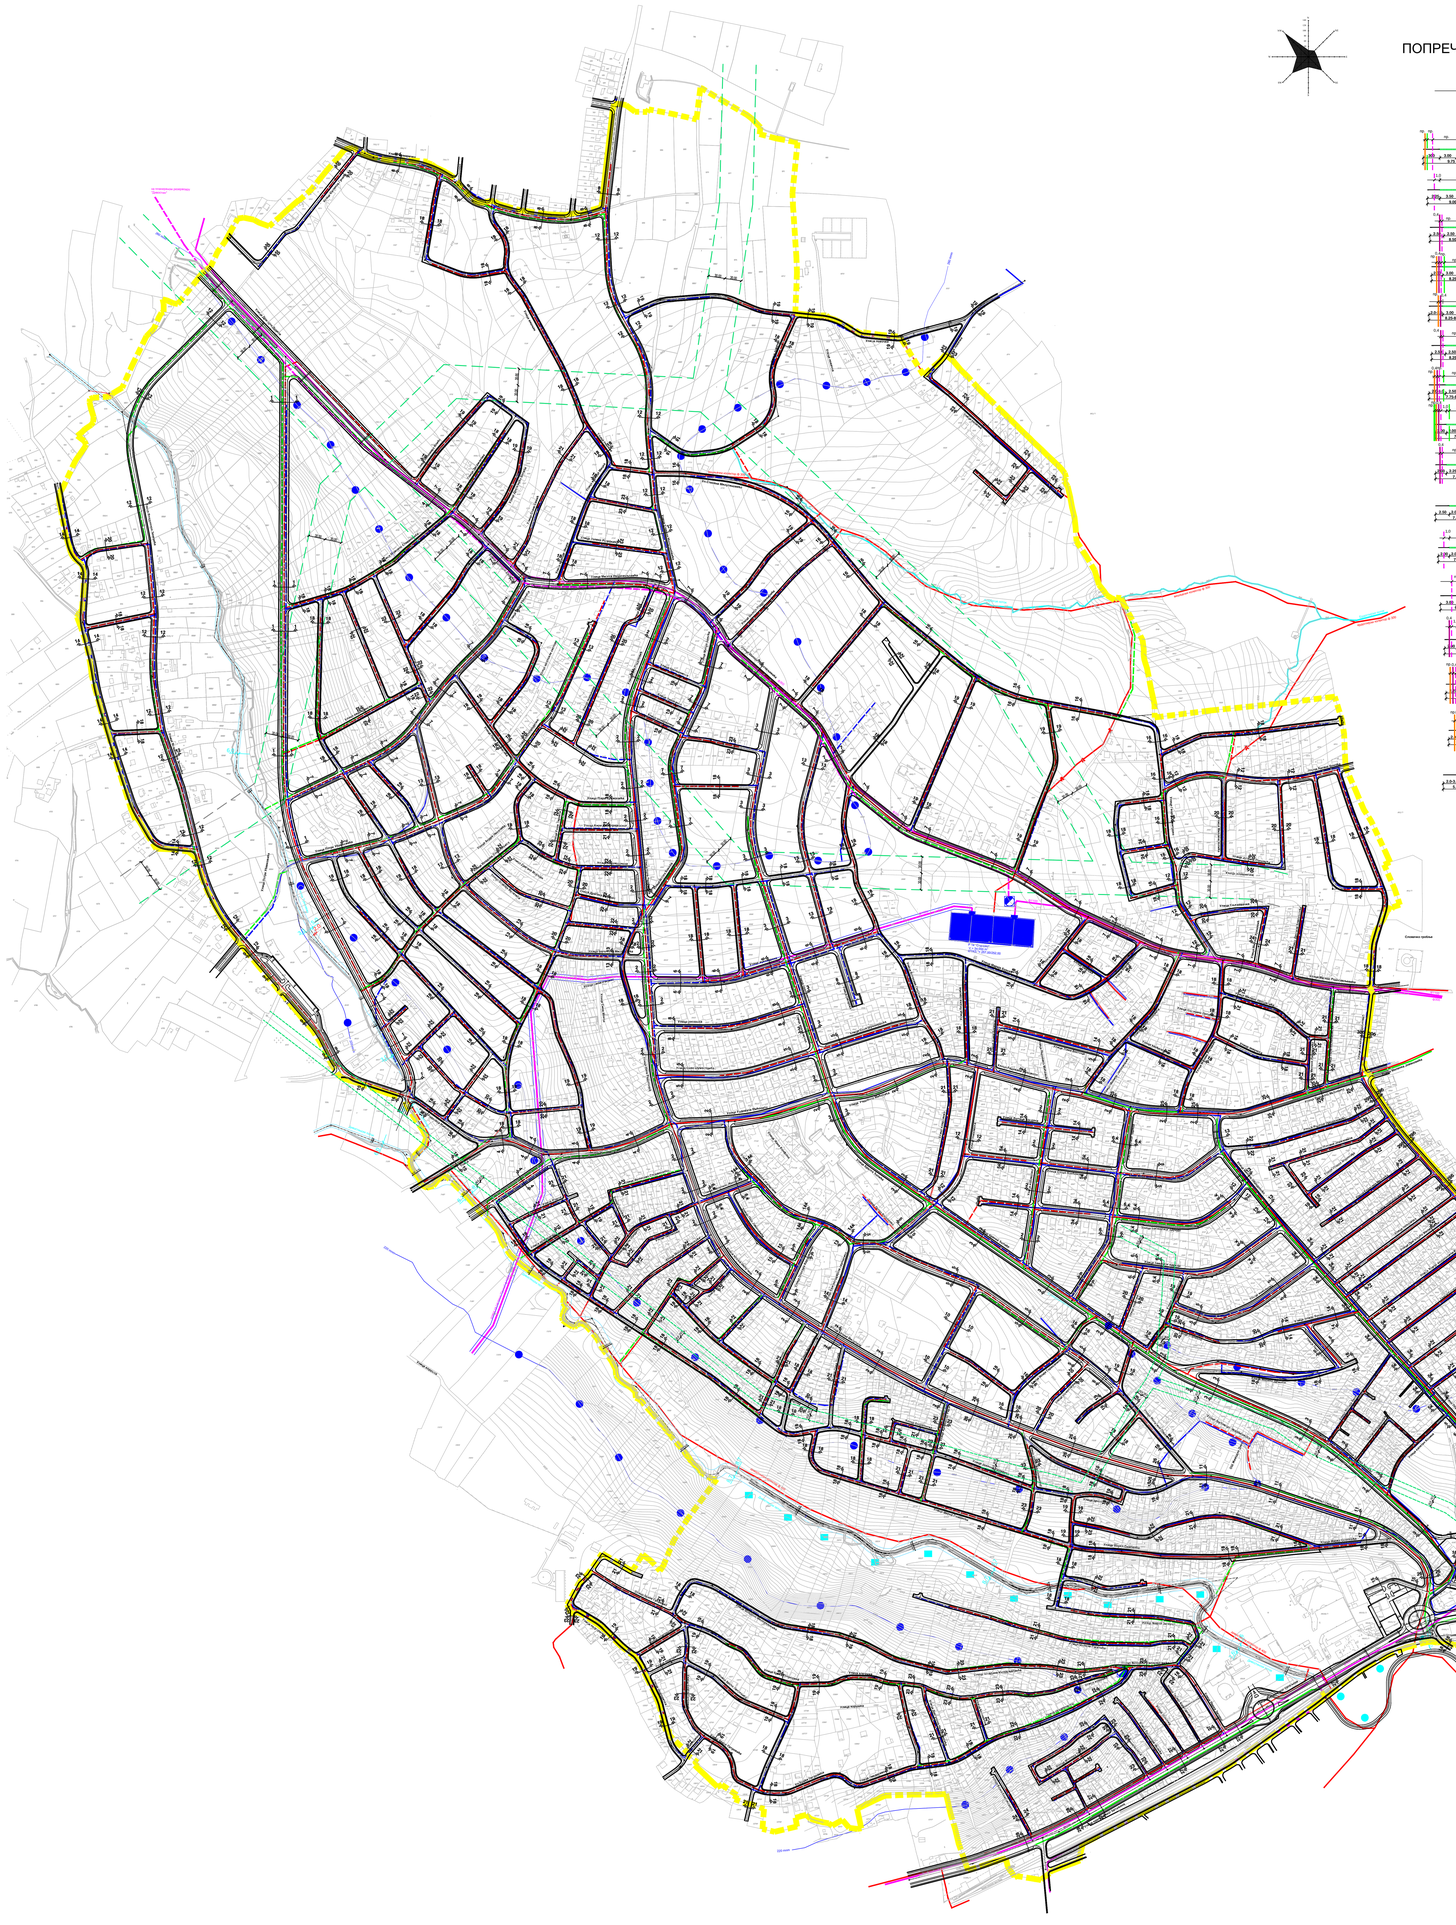

ПОПРЕЧНИ ПРОФИЛИ :

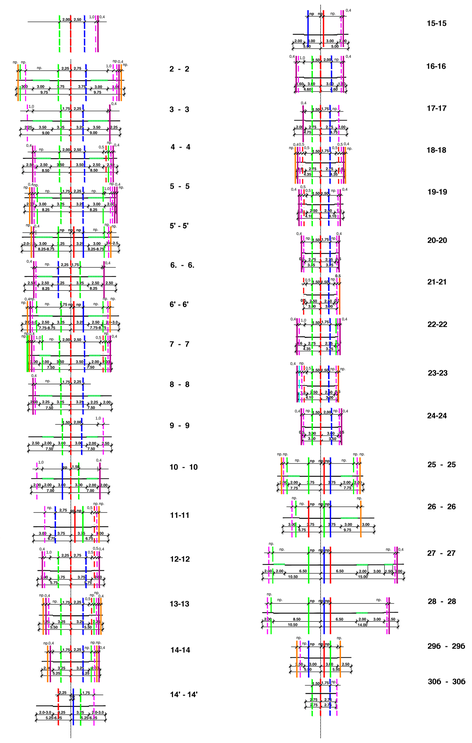

легенда профила:

- -Постојећа водоводна линија
- -Планирана водоводна линија
- -Постојећа фекална канализација
- -Планирана фекална канализација
- -Постојећа кишна канализација
- -Планирана кишна канализација
- -Постојећи електроенергетски кабл 35kV
- -Постојећи електроенергетски кабл 10kV
- -Планирани електроенергетски кабл 10kV
- -Постојећи телекомуникациони кабл
- -Планирани телекомуникациони кабл
- -Планирани дистрибутивни гасовод притиска до 16 bar
- -Постојећи дистрибутивни гасовод притиска до 4 bar
- -Планирани дистрибутивни гасовод притиска до 4 bar
- -Постојећи топловод

ПЛАН ГЕНЕРАЛНЕ РЕГУЛАЦИЈЕ НАСЕЉА СТАНОВО

ВОДОПРИВРЕДНА ИНФРАСТРУКТУРА

ЛЕГЕНДА :

- -Постојећи магистрални цевовод
- -Планирани магистрални цевовод
- -Постојећа водоводна линија
- -Планирана водоводна линија
- -Постојећи резервоар
- -Планирана пумпна станица
- -Планирана бустер станица
- -Граница висинске зоне водоснабдевања
- -Заштитна зона цевовода са Груже
- -Постојећа фекална канализација
- -Постојећа фекална канализација која се укида
- -Планирана фекална канализација
- -Постојећа кишна канализација
- -Планирана кишна канализација
- -Постојећа водорегулација
- -Планирана водорегулација
- -Постојећи водоток

ЈП Дирекција за урбанизам - Крагујевац

ИНВЕСТИТОР	Град Крагујевац	
ПРЕДМЕТ	**ПЛАН ГЕНЕРАЛНЕ РЕГУЛАЦИЈЕ насеља Станово**	
ПРИЛОГ	**7.ВОДОПРИВРЕДНА ИНФРАСТРУКТУРА**	Јул 2016. Р = 1 : 5000
ОДГОВОРНИ УРБАНИСТА	Весна Јовановић Милошевић дипл.инж.арх.	
УРБАНИСТА	Александар Ћатић дипл.инж.грађ.	
НАЧЕЛНИК	Милун Милићевић дипл.инж.саоб.	
ДИРЕКТОР	мр Александар Рудник Милановић дипл. инж. арх.	