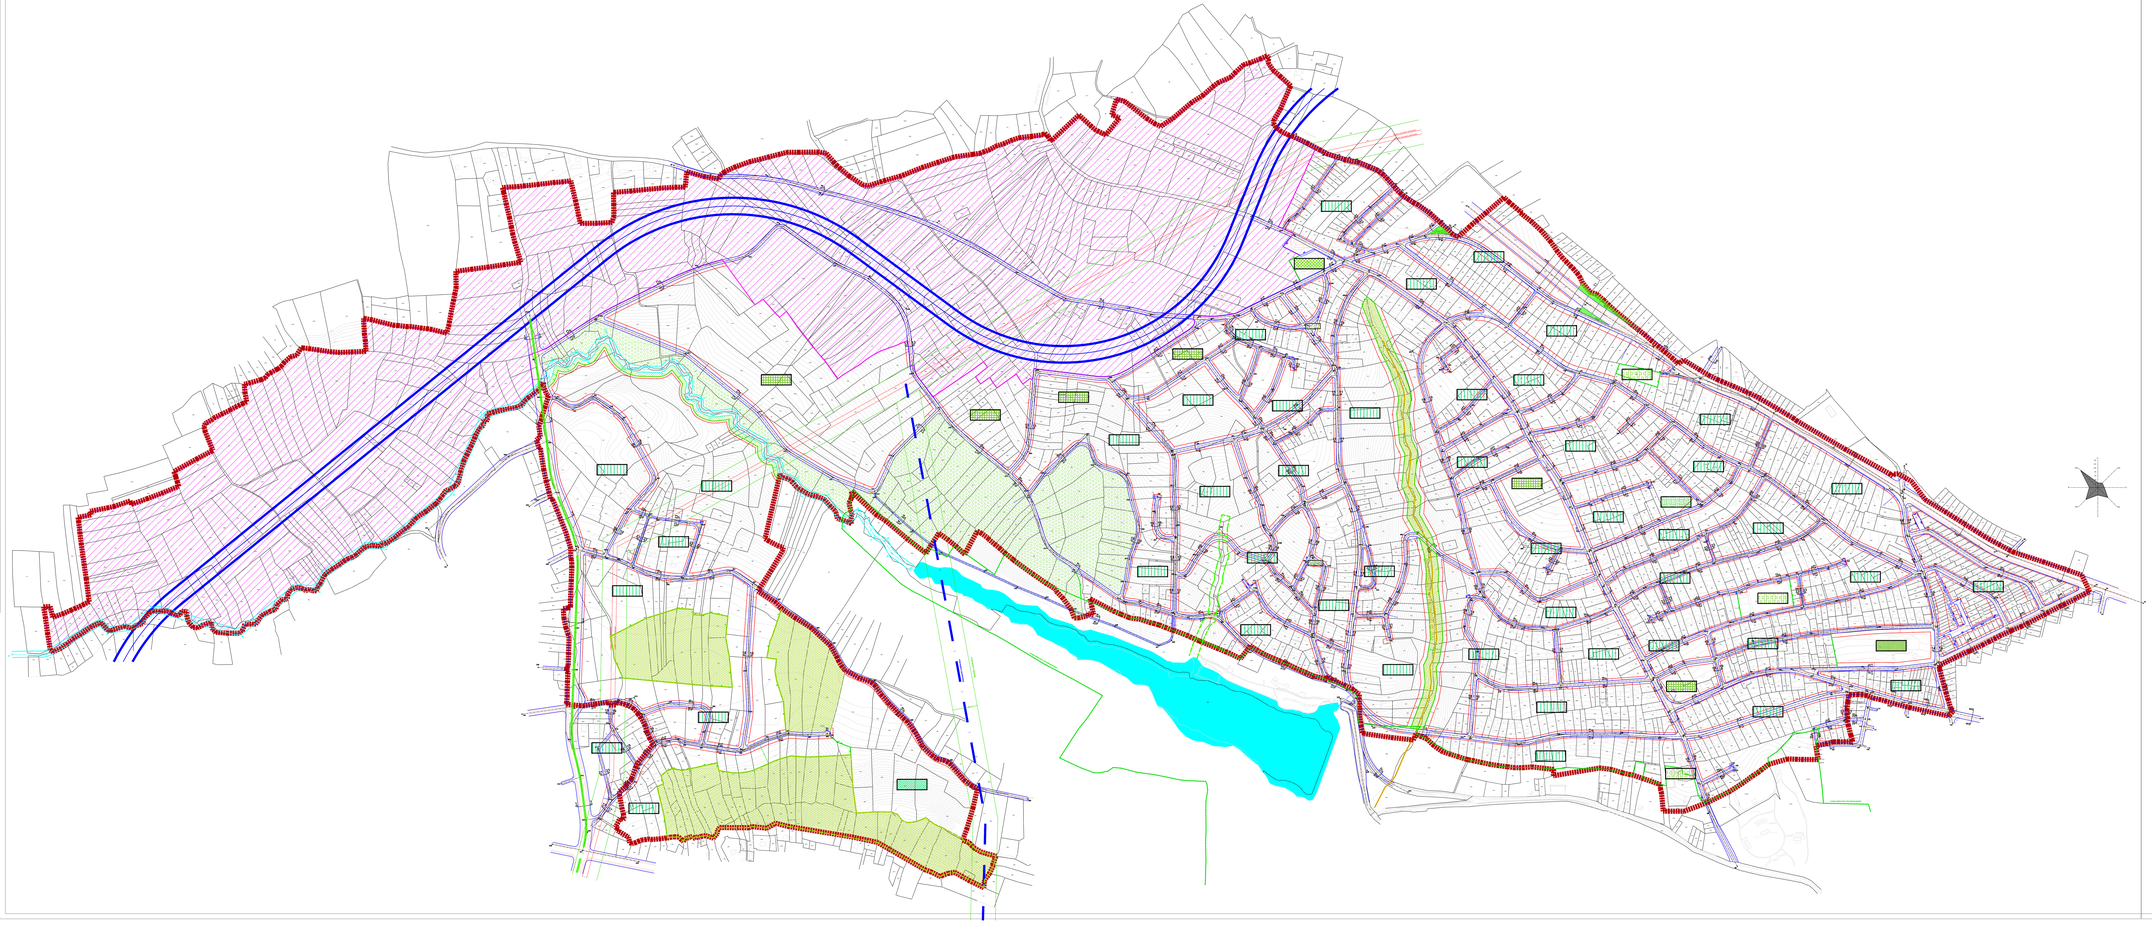

КАРАКТЕРИСТИЧНИ ПРОФИЛИ Р = 1 : 200

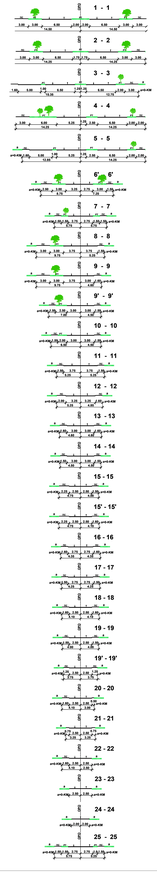

ЗЕЛЕНИЛО У ОКВИРУ ГРАЂЕВИНСКОГ ПОДРУЧЈА

ЗЕЛЕНИЛО ИЗ ОПШТЕ НАМЕНЕ

- ПАРК ШУМА - "ЈЕЗЕРО"
- ОКВИР
- ДРВОРЕД ОД ВРСТА РАСКОШНОГ ЛАБУРНУМА
- ДРВОРЕД ОД ВРСТА ОБЕЋЕНЕ КУПАСТЕ ЧОРНЕ

ЗЕЛЕНИЛО У ОКВИРУ ДРУГИХ ЈАВНИХ НАМЕНА

- ЗЕЛЕНИЛО У ЗОНИ ОБРАЗОВАЊА
- ЗЕЛЕНИЛО У ОКВИРУ КОМЕРЦИЈАЛНЕ ЗОНЕ
- ЗЕЛЕНИЛО У ОКВИРУ РЕКРЕАТИВНО ДЕЧЈЕГ ПАРКА
- ЗЕЛЕНИЛО У ОКВИРУ ВЕРСКОГ И СТАЛНОГАУЗНОГ КОМПЛЕКСА
- ОСТАЛО ЗЕЛЕНИЛО

СПЕЦИФИЧНО ЗЕЛЕНИЛО

- СПЕЦИФИЧНО ЗЕЛЕНИЛО - ЗЕЛЕНИЛО НА НЕСТАБИЛНИМ И ВЕРОЈАТНО НЕСТАБИЛНИМ ТЕРЕНИМА

ЗЕЛЕНИЛО ИЗ Ц

- ЗЕЛЕНИЛО У ОКВИРУ СТАНОВАЊА
- ЗЕЛЕНИЛО У ОКВИРУ ПОСЛОВАЊА
- ЗЕЛЕНИЛО У ОКВИРУ РАДНЕ ЗОНЕ
- ГРАНИЦА СПОМЕН-ПАРКА "ЧЕТИЋЕВАЧКИ ОКТОБАР"
- ЗАШТИТНИ ЗОНИ ЗЕЛЕНИЛА У ОКВИРУ ИНДИВИДУАЛНИХ ПАРЦЕЛА

ПЛАН ГЕНЕРАЛНЕ РЕГУЛАЦИЈЕ "НАСЕЉА ВИНОГРАДИ"

САОБРАЋАЈНА ИНФРАСТРУКТУРА И ЗЕЛЕНИЛО
Р = 1 : 2 500

ЛЕГЕНДА:

- ГРАНИЦА ОБУХВАТА
- ГРАНИЦА ОБУХВАТА ПДР-А
- РЕГУЛАЦИОНА ЛИНИЈА (РЛ)
- ОБЕЛЕЖЕНА РЕГУЛАЦИОНА ОСОВИНА (ОРО)
- ПОСТОЈЕЋЕ СТАЊЕ
- ГРАДСКА МАГИСТРАЛА - СЕВЕРНА ОБИЛАЗНИЦА
- ГРАДСКЕ МАГИСТРАЛЕ
- ГРАДСКЕ САБИРНЕ УЛИЦЕ
- САБИРНЕ УЛИЦЕ
- РЕГУЛАЦИОНА РОТОНДА
- ДАЛЕКОВОД 110kV СА ЗАШТИТНИМ ЈОЈАСОМ
- ПОСТРОЈЕЊА ДАЉИНСКОГ 110 kV ИЗЗАД ОБ ИЛИНДЕНА
- ГАСОВОД СА ЗАШТИТНИМ РЕШЕТКОМ

ИНВЕСТИТОР	Град Чачак	
ПРОЈЕКАТ	Измена и допуна Детаљног урбанистичког плана "Насеља Виногради"	МЕСТО: Чачак
ОРИЈЕНТ Р= 1:2500	Саобраћајна инфраструктура и зеленило	ГРАД: Чачак
ОДГОВОРНИ УРБАНИСТА	Стева Јовановић дипл. инж. арх.	
УЧЕСНИЦИ	Милица Мијаиловић дипл. инж. грађ. Ана Ђорђевић дипл. инж. грађ. Чедомир Ивановић дипл. инж. грађ.	
САРАДНИК	Светлана Драгојевић дипл. инж. грађ.	
НАЧЕЛНИК	Стева Јовановић дипл. инж. арх.	
ДИРЕКТОР	Мр Александар Радмило Вујовић дипл. инж. арх.	