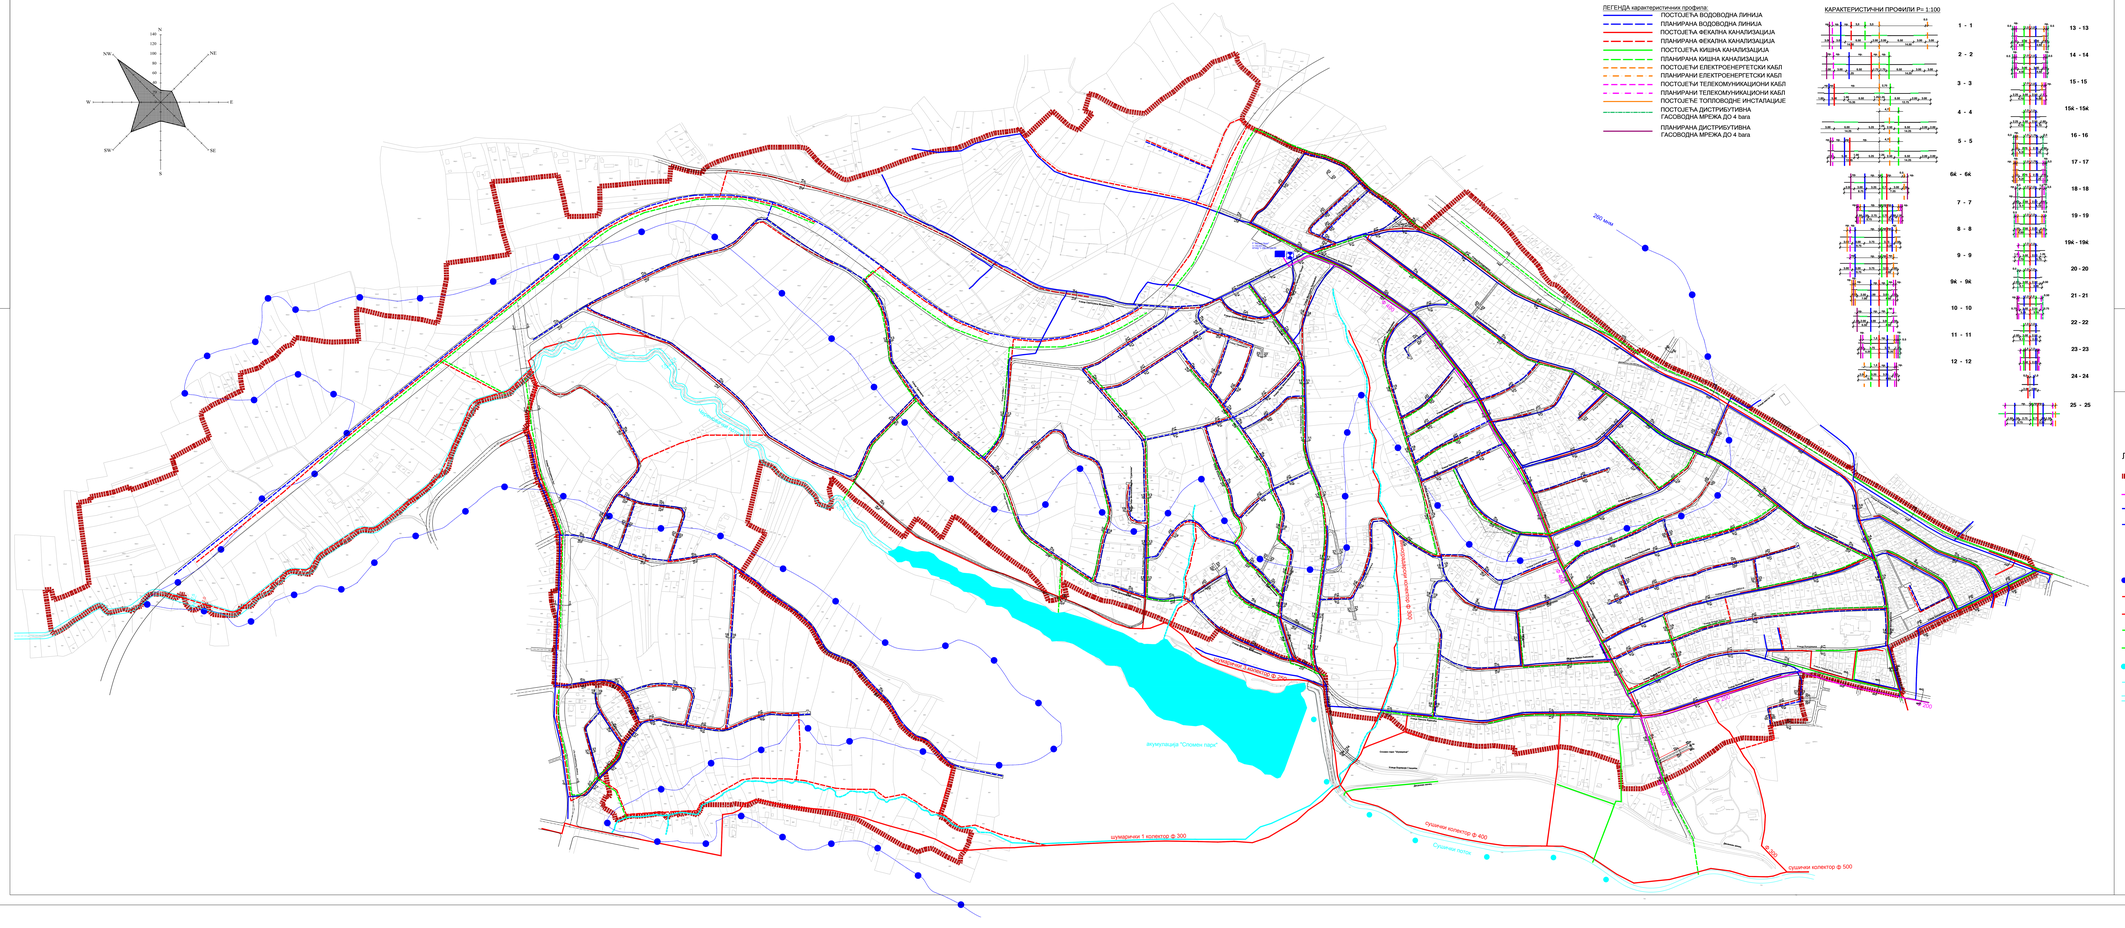
ЛЕГЕНДА карактеристичних профила:
ПОСТОЈЕЋА ВОДОВОДНА ЛИНИЈА
ПЛАНИРАНА ВОДОВОДНА ЛИНИЈА
ПОСТОЈЕЋА ФЕКАЛНА КАНАЛИЗАЦИЈА
ПЛАНИРАНА ФЕКАЛНА КАНАЛИЗАЦИЈА
ПОСТОЈЕЋА КИШНА КАНАЛИЗАЦИЈА
ПЛАНИРАНА КИШНА КАНАЛИЗАЦИЈА
ПОСТОЈЕЋИ ЕЛЕКТРОЕНЕРГЕТСКИ КАБЛ
ПЛАНИРАНИ ЕЛЕКТРОЕНЕРГЕТСКИ КАБЛ
ПОСТОЈЕЋИ ТЕЛЕКОМУНИКАЦИОНИ КАБЛ
ПЛАНИРАНИ ТЕЛЕКОМУНИКАЦИОНИ КАБЛ
ПОСТОЈЕЋЕ ТОПЛОВОДНЕ ИНСТАЛАЦИЈЕ
ПОСТОЈЕЋА ДИСТРИБУТИВНА ГАСОВОДНА МРЕЖА ДО 4 bara
ПЛАНИРАНА ДИСТРИБУТИВНА ГАСОВОДНА МРЕЖА ДО 4 bara
КАРАКТЕРИСТИЧНИ ПРОФИЛИ P= 1:100
1 - 1
2 - 2
3 - 3
4 - 4
5 - 5
6К - 6К
7 - 7
8 - 8
9 - 9
9К - 9К
10 - 10
11 - 11
12 - 12
13 - 13
14 - 14
15 - 15
15К - 15К
16 - 16
17 - 17
18 - 18
19 - 19
19К - 19К
20 - 20
21 - 21
22 - 22
23 - 23
24 - 24
25 - 25
акумулација "Спомен парк"
кишни колектор ф 300
кишни колектор ф 500
Спомен парк "Виногради"
Спортска дворана "Шумадија"
Основна школа "Вукашин Марковић"
Основна школа "Вукашин Марковић"
Основна школа "Вукашин Марковић