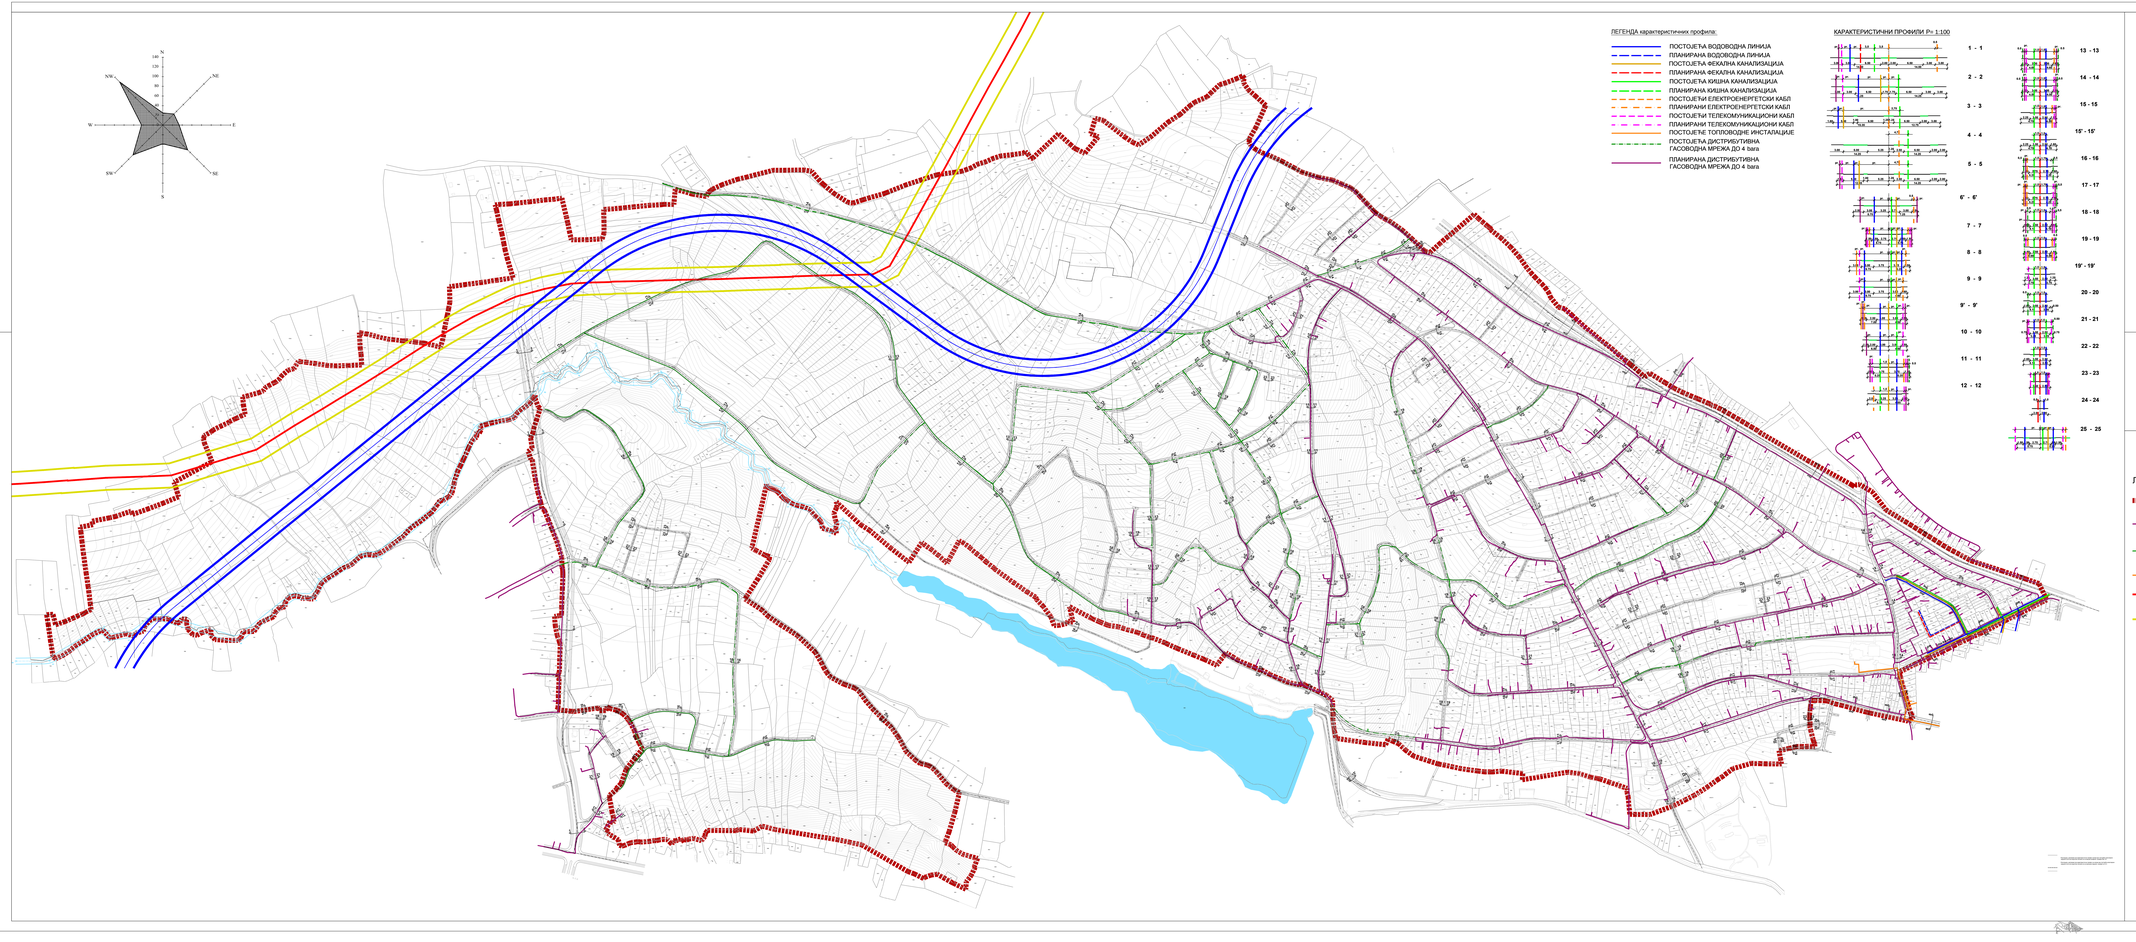

ПЛАН ГЕНЕРАЛНЕ РЕГУЛАЦИЈЕ "НАСЕЉА ВИНОГРАДИ"

ТЕРМОЕНЕРГЕТСКА ИНФРАСТРУКТУРА

R= 1: 5000

ЛЕГЕНДА:

- ГРАНИЦА ОБУХВАТА ПЛАНА
- ПОСТОЈЕЋА ДИСТРИБУТИВНА ГАСОВОДНА МРЕЖА ПРИТИСКА ДО 4 bara
- ПЛАНИРАНА ДИСТРИБУТИВНА ГАСОВОДНА МРЕЖА ПРИТИСКА ДО 4 bara
- ПОСТОЈЕЋЕ ТОПЛОВОДНЕ ИНСТАЛАЦИЈЕ
- ПОСТОЈЕЋИ РАЗВОДНИ ГАСОВОД "ЦВЕТОЈЕВАЦ - БРЕСНИЦА" ПРИТИСКА ДО 50 bara
- ЗАШТИТНИ ПОЈАС РАЗВОДНОГ ГАСОВОДА

ЈП Дирекција за урбанизам Крагујевац

ИНВЕСТИТОР	ГРАД КРАГУЈЕВАЦ	
ПРЕДМЕТ	ПЛАН ГЕНЕРАЛНЕ РЕГУЛАЦИЈЕ "НАСЕЉА ВИНОГРАДИ"	ДАТУМ: 2015
ПРИЛОГ БР. 9.3	ТЕРМОЕНЕРГЕТСКА ИНФРАСТРУКТУРА	РАЗМЕРА: P = 1 : 5 000
ОДГОВОРНИ УРБАНИСТА	Соња Јовановић дипл. инж. арх.	
УРБАНИСТА	Андреја Стефановић дипл. инж. маш. Марко Николић дипл. инж. маш.	
САРАДНИК	Милана Анђелковић дипл. прос. план.	
НАЧЕЛНИК	Милун Миленовић дипл. инж. грађ.	
ДИРЕКТОР	Мр Александар Рудник Милановић дипл. инж. арх.	