




ГРАД КРАГУЈЕВАЦ

ЛЕГЕНДА:

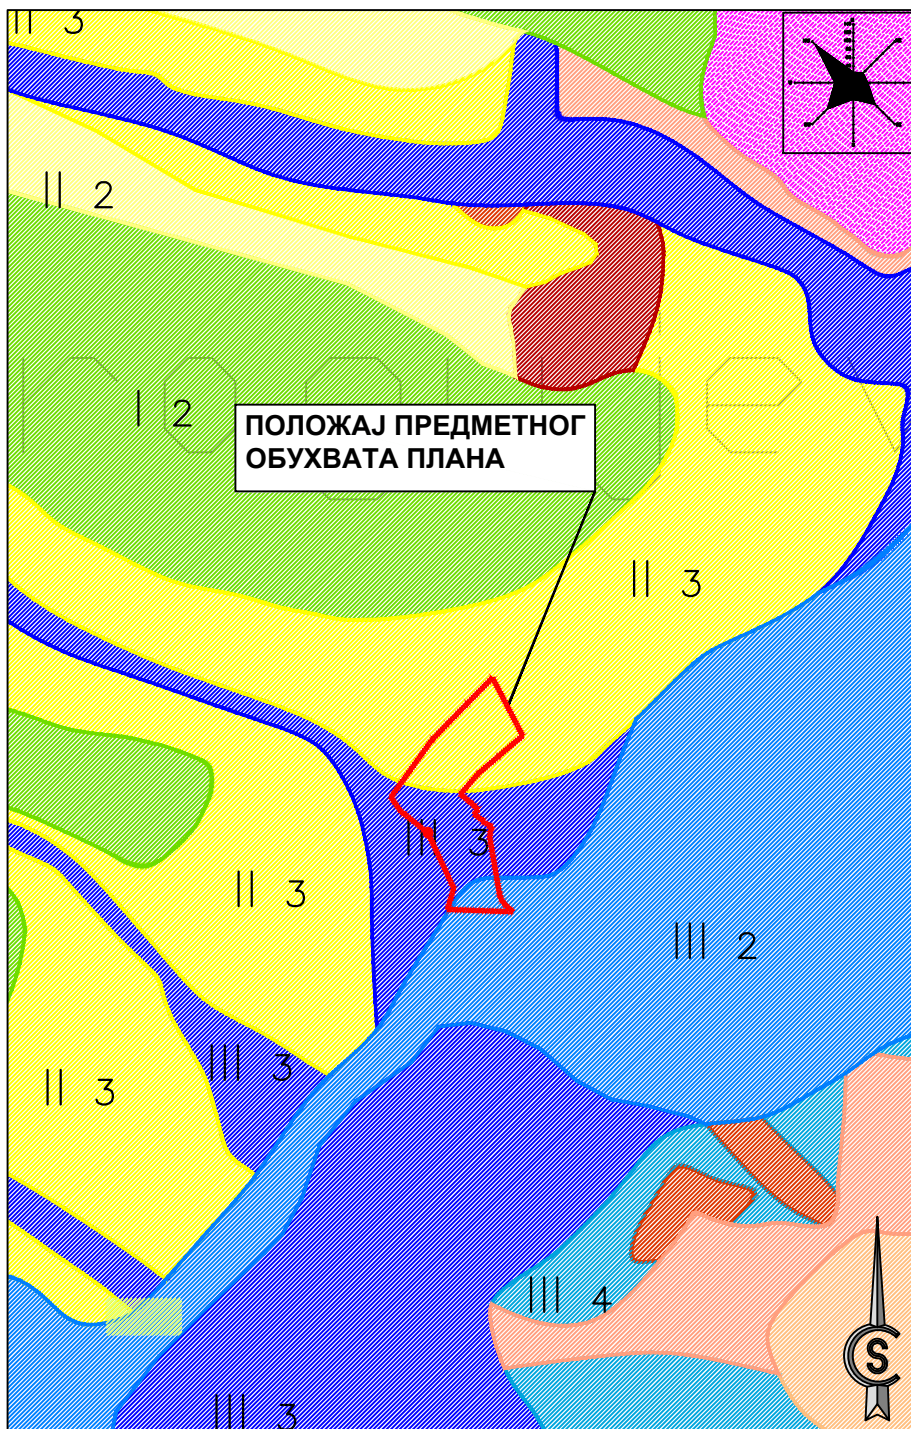

ГРАНИЦА ОБУХВАТА ИЗМЕНЕ И ДОПУНЕ ПЛАНА ДЕТАЉНЕ РЕГУЛАЦИЈЕ "ДЕЛА ГРАДСКОГ ЦЕНТРА" У КРАГУЈЕВЦУ (УРБАНИСТИЧКЕ ЦЕЛИНЕ 6 И 7 - ЦРКВА И БРАНКО РАДИЧЕВИЋ)



ПОДРЕЈОН II - 3

Терени блажег нагиба до 10 степени израђени од дебелих застора делувијално - полувијалних седимената 5,0- 10,0м. и умирене плавинске лепезе, израђене од грубозног материјала - облутица, шљункова и пескова, са прашинама и глинама у повлати. Ниво подземне воде је променљив од 2,0-6,0м. а материјал од којих су израђени је променљивих геомеханичких карактеристика. Изградња објеката у овом подрејону условљава детаљније разматрање планиране микролокације због променљиве дубине до нивоа подземне воде и због појаве бубрења код делувијално-полувијалних седимената. Изградња тежих и већих објеката захтева детаљне геостатичке прорачуне у смислу постизања потребне носивости и спречавања евентуалних штетних деформација због неравномерног слегања.



ПОДРЕЈОН III - 2

Тертени широких алувијалних равни доњих токова река(Лепенице и Ђешнице) и то углавном изван утицаја савремених токова. Израђени су од прашинастих глина испод којих су пескови и шљункови, дебљине 7- 10м., у чијој се подини налазе, већином недеформабилне до слабо деформабилне слабо окамењене стене.Ниво подземне воде је високог од 1,0 - 4,0м али су могућа колебања. Услови рада у овим стенама су лаки ручно и машински а учинци добри. Да би постигли добру носивост потребно је изабрати адекватну темељну столу и дубину фундаирања (израда шљунчаних тампона, фундаирања на шиповима, самцима и сл.) Избором скелетне конструкције, изградом шљунчаних тампона, могу регулисати неравномерна слегања објеката.Такође приликом ископа за темељне јаме треба водити рачуна о нивоу подземне воде и начина за њиховодренаирање или црпљење из ископа.



ПОДРЕЈОН III - 3

Тертени алувијалних равни Грошнице , Ждраљце и Еркеке реке, Дивостински поток са притокама, који могу бити бујичног карактера и активне плавинске лепезе, изградње од грубозног материјала - облутица, шљункова и пескова, са глинама у повлати.То су периодично плављени терени,а материјал од којих су израђени је несортиран и променљивих геомеханичких карактеристика и склон даљем преталожењу. Изградња објеката у овом подрејону условљава детаљније разматрање планиране микролокације због променљиве воде и због појаве локалног подпојављивања.Изградња тежих и већих објеката захтева детаљне геостатичке прорачуне у смислу постизања потребне носивости и спречавања евентуалних штетних деформација због неравномерног слегања, као и обавезно регулисање токова.

ИЗМЕНА И ДОПУНА ПЛАНА ДЕТАЉНЕ РЕГУЛАЦИЈЕ "ДЕЛА ГРАДСКОГ ЦЕНТРА" У КРАГУЈЕВЦУ (УРБАНИСТИЧКЕ ЦЕЛИНЕ 6 И 7 - ЦРКВА И БРАНКО РАДИЧЕВИЋ) -НАЦРТ ПЛАНА-



ЈП "УРБАНИЗАМ" - КРАГУЈЕВАЦ

Ул. Краља Петра I бр. 23 34000 Крагујевац www.urbanizam.co.rs
тел: 034/395-600 (центра) факс: 034/395-252 e-mail: office@urbanizam.co.rs
ГИБ: 101577522 Мат. бр.: 07165862

ИНВЕСТИТОР И НАРУЧИЛАЦ	Град Крагујевац, Градска управа за просторно планирање, урбанизам, изградњу и заштиту животне средине			
НОСИЛАЦ ИЗРАДЕ	Град Крагујевац, Градска управа за просторно планирање, урбанизам, изградњу и заштиту животне средине			
ОБРАТИВАЧ	Јавно предузеће "УРБАНИЗАМ" - Крагујевац			
НАЗИВ КАРТЕ	ИЗВОД ИЗ ГЕОЛОШКЕ ПОДЛОГЕ ЗА ГП КРАГУЈЕВАЦ 2025			
ОДГОВОРНИ УРБАНИСТА	НАТАША ИВАНОВИЋ, дипл.инж.арх.			МП
САРАДНИК	СВЕТЛАНА ДРАГОЛОВИЋ, грађ.техн.			
ИЗВРШНИ ДИРЕКТОР	БЕСНА ЈОВАНОВИЋ МИЛОШЕВИЋ, дипл.инж.арх.			
ДИРЕКТОР	мр ДРАГАН ДУЊИЋ, дипл.простор.план.			
БРОЈ КАРТЕ	3	БРОЈ ЛИСТА 01	ДАТУМ XI 2018.	РАЗМЕРА 1:10 000

Напомена: Карта је издатија аутоматски променом и изменама је предузета - објављена. Копањима карте неће довољно без саопштења аутора.