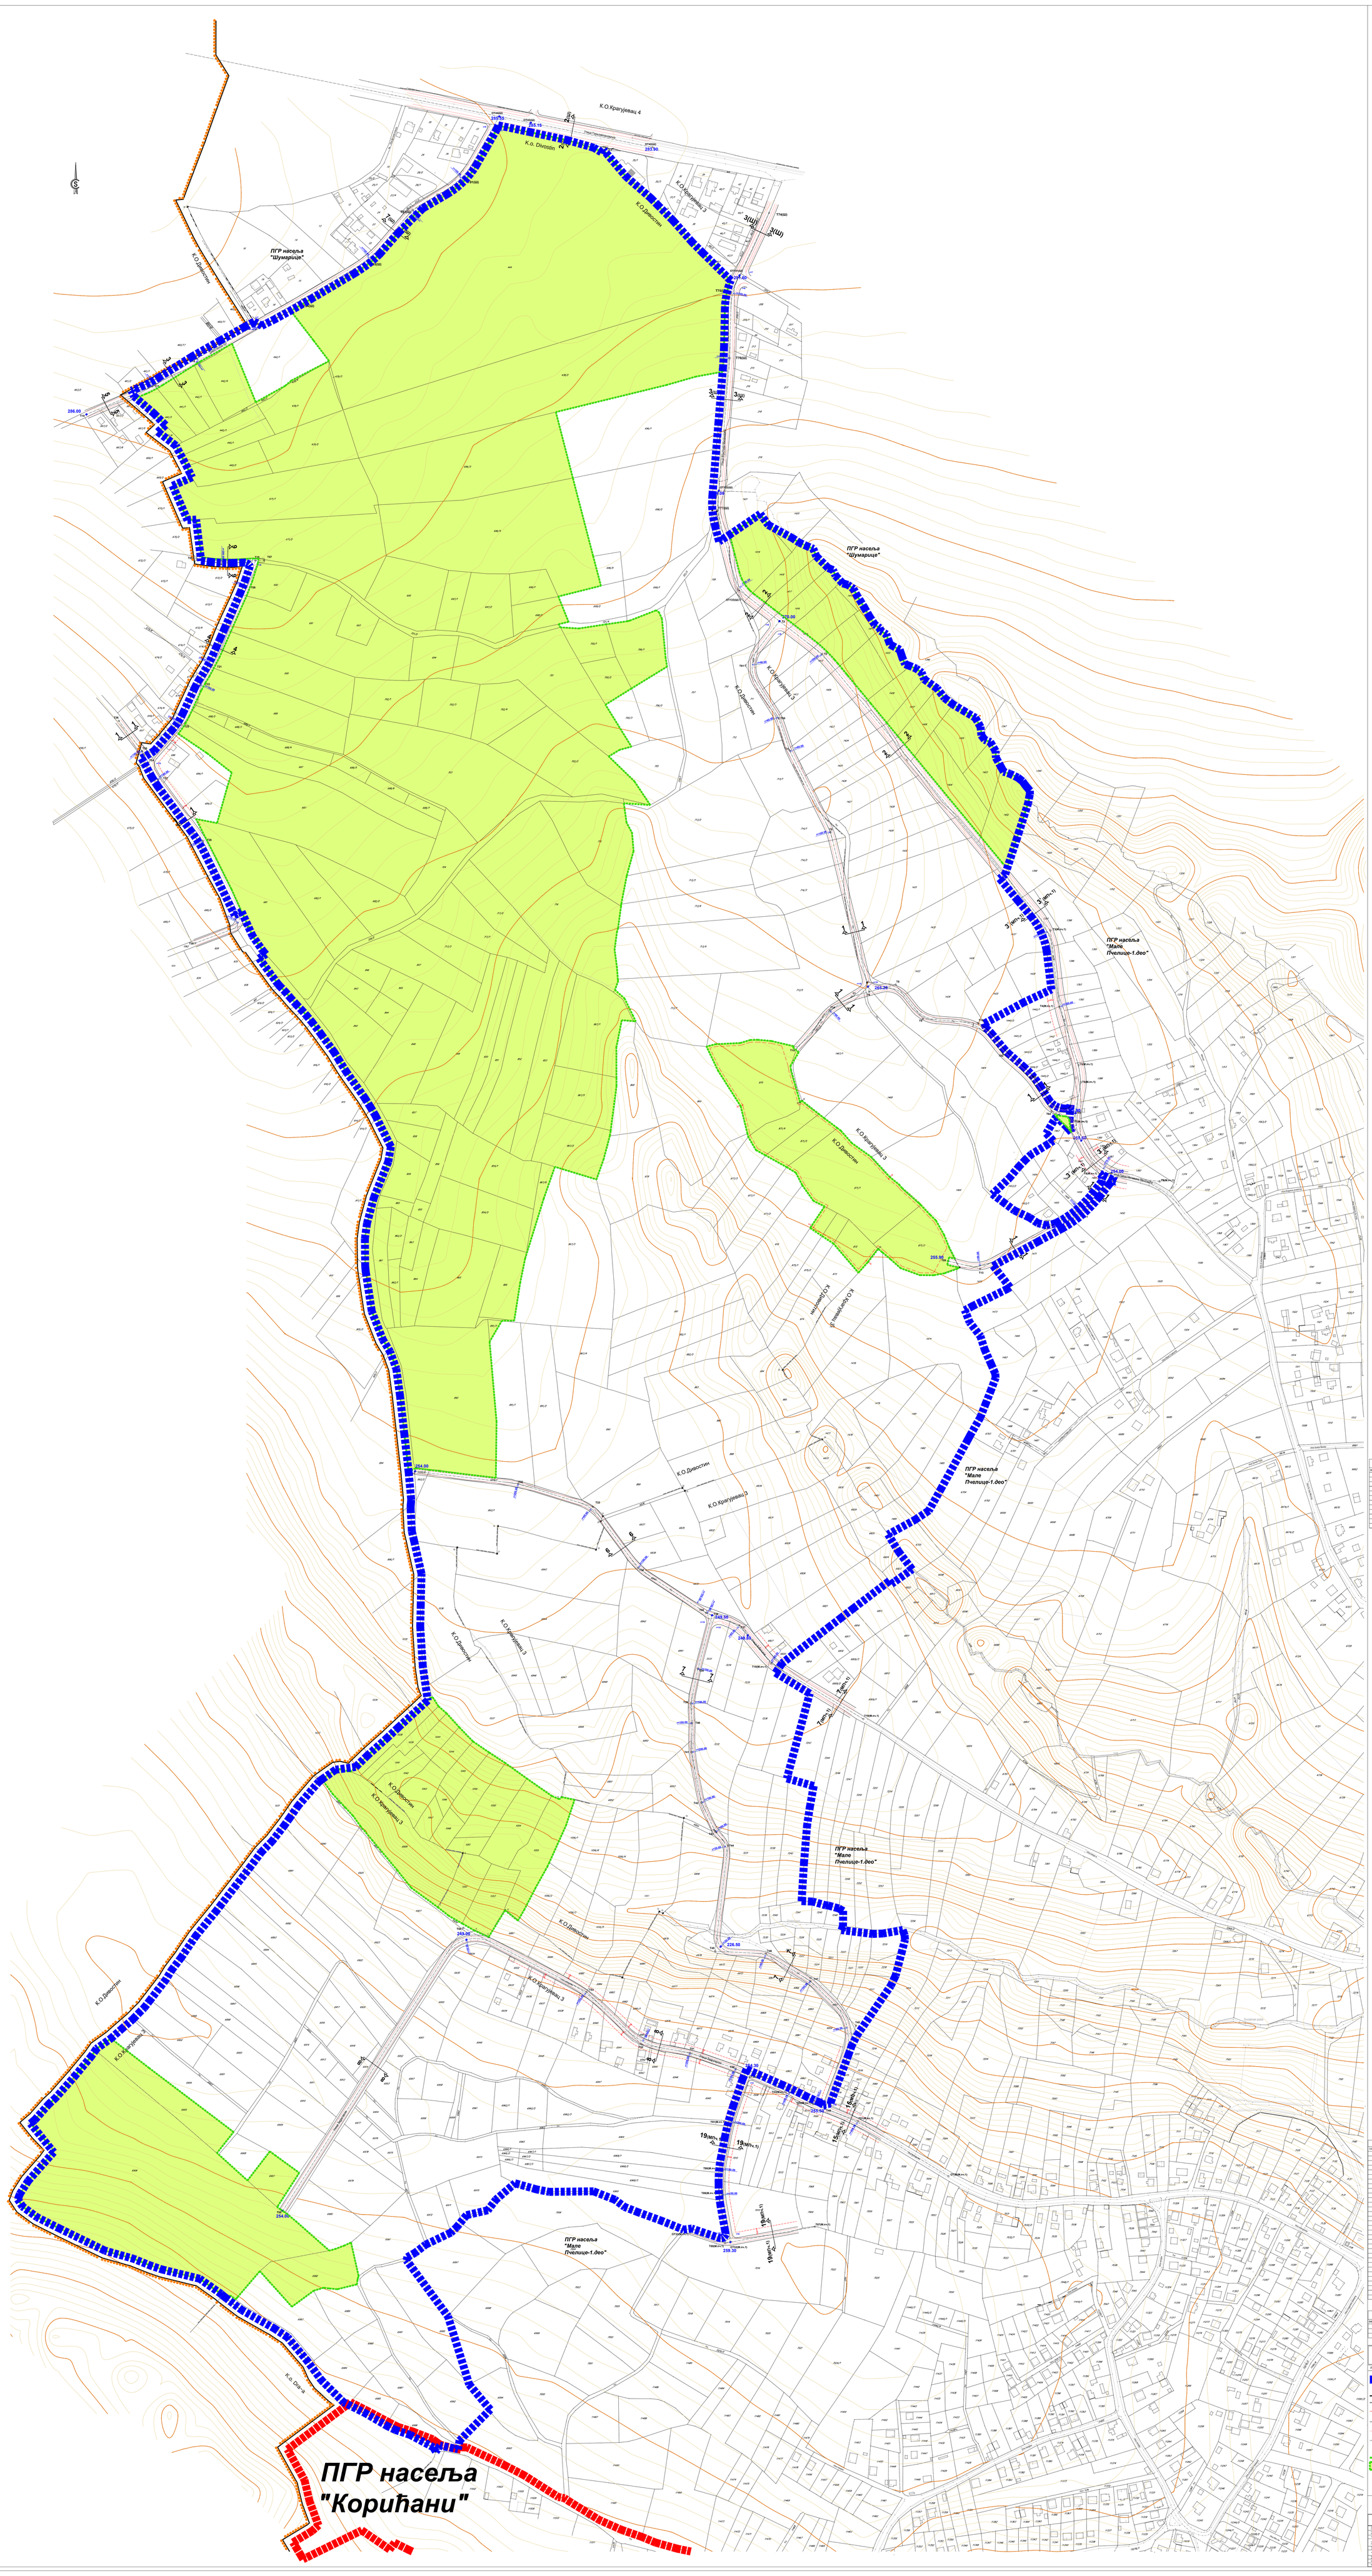

Регулациони профили - ПГР Шумарице

3(Ш) - 3(Ш)

2(Ш) - 2(Ш)

7(Ш) - 7(Ш)

Регулациони профили - ПГР Мале Пчелице 1

3'(МПч.1) - 3'(МПч.1)

7(МПч.1) - 7(МПч.1)

15(МПч.1)-15(МПч.1)

19(МПч.1)-19(МПч.1)

Регулациони профили

1 - 1

2 - 2

3 - 3

4 - 4

5 - 5

6 - 6

7 - 7

8 - 8

9 - 9

КООРДИНАТЕ ОСОВИНСКИХ ТАЧАКА САОБРАЋАЈНИЦА ПГР-а "НАСЕЉА ШУМАРИЦЕ"			
ОЗНАКА ТАЧКЕ	Y	X	r
7Ш(Ш)	7480576.776	4475661.164	500
7'Ш(Ш)	7480537.738	4475767.407	150
7"Ш(Ш)	7480518.098	4475737.878	500
7'''Ш(Ш)	7480750.397	4475843.862	150
7''''Ш(Ш)	7480774.131	4475862.132	150
7'''''Ш(Ш)	7487868.054	4475841.549	150
7''''''Ш(Ш)	7487871.837	4475759.050	1000
8'Ш(Ш)	7486620.727	4475566.668	-
8''Ш(Ш)	7487868.019	4475617.044	-
8'''Ш(Ш)	7487607.202	4474928.582	-
8''''Ш(Ш)	7486705.456	4475035.128	-
8'''''Ш(Ш)	7486511.643	4475344.986	-

КООРДИНАТЕ ОСОВИНСКИХ ТАЧАКА САОБРАЋАЈНИЦА ПГР-а "НАСЕЉА МАЛЕ ПЧЕЛИЦЕ - 1 ДЕО"			
ОЗНАКА ТАЧКЕ	Y	X	r
7(МПч.1)	7487968.28	4475225.13	65
7'(МПч.1)	7489068.87	4474145.54	100
7''(МПч.1)	7489072.71	4474067.37	100
7'''(МПч.1)	7489039.89	4474064.51	-
7''''(МПч.1)	7489038.41	4474071.48	65
7'''''(МПч.1)	7489064.90	4474070.12	100
7''''''(МПч.1)	7489038.29	4473976.39	100
7'''''''(МПч.1)	7489077.63	4473964.69	100
7''''''''(МПч.1)	7489076.95	4473957.18	200
7'''''''''(МПч.1)	7489040.79	4473957.18	100
7''''''''''(МПч.1)	7489015.38	4473953.23	80
7'''''''''''(МПч.1)	7489014.35	4473953.23	65
7''''''''''''(МПч.1)	7489026.48	4473953.428	100
7'''''''''''''(МПч.1)	7489019.874	4473877.119	40
7''''''''''''''(МПч.1)	7489036.74	4473845.38	-
7'''''''''''''''(МПч.1)	7489013.364	4473845.195	100
7''''''''''''''''(МПч.1)	7489027.832	4473836.943	300
OT(МПч.1)	7489065.200	4473207.772	-
OT(МПч.1)	7489149.111	4473495.236	-
OT(МПч.1)	7489132.485	4473272.817	-
OT(МПч.1)	7489079.279	4473206.181	-

КООРДИНАТЕ ОСОВИНСКИХ ТАЧАКА САОБРАЋАЈНИЦА ПГР-а "НАСЕЉА МАЛЕ ПЧЕЛИЦЕ - 1 ДЕО"			
ОЗНАКА ТАЧКЕ	Y	X	r
T1(МПч.1)	7489068.277	4474971.541	100
T2(МПч.1)	7489064.601	4474958.016	70
T3(МПч.1)	7489063.695	4474945.029	-

КООРДИНАТЕ ОСОВИНСКИХ ТАЧАКА САОБРАЋАЈНИЦА			
ОЗНАКА ТАЧКЕ	Y	X	r
T1	7489038.78	4474944.08	40
T2	7489048.86	4475329.75	200
T3	7489188.65	4475371.07	-
T4	7489203.19	4475354.95	65
T5	7489208.41	4475350.52	100
T6	7489208.47	4475353.11	-
T7	7489205.08	4475355.31	-
T8	7489206.87	4475361.40	30
T9	7489229.91	4475407.26	80
T10	7489447.06	4475451.05	-
T11	7489661.16	4475684.622	100
T12	7489679.75	4475653.79	-
T13	7489685.05	4475632.43	50
T14	7489693.05	4475608.19	65
T15	7489711.44	4475577.08	-
T16	7487426.47	4475171.41	-
T17	7487278.80	4475079.28	100
T18	7487292.49	4475045.03	-
T19	7487311.58	4475009.52	-
T20	7487404.91	4474935.65	-
T21	7487409.29	4475314.52	200
T22	7487439.73	4475328.87	100
T23	7487479.91	4475339.13	100
T24	7487515.97	4475347.03	-
T25	7487554.76	4475355.90	100
T26	7487558.44	4475363.11	-
T27	7487556.75	4475368.63	100
T28	7487463.91	4475687.49	200
T29	7487406.14	4475879.77	15
T30	7487403.28	4475968.05	-
T31	7487314.95	4476369.77	-
T32	7487831.81	4476284.98	200

КООРДИНАТЕ ОСОВИНСКИХ ТАЧАКА САОБРАЋАЈНИЦА			
ОЗНАКА ТАЧКЕ	Y	X	r
T33	7487968.28	4475225.13	65
T34	7489068.87	4474145.54	100
T35	7489072.71	4474067.37	100
T36	7489039.89	4474064.51	-
T37	7489038.41	4474071.48	65
T38	7489064.90	4474070.12	100
T39	7489038.29	4473976.39	100
T40	7489077.63	4473964.69	100
T41	7489076.95	4473957.18	200
T42	7489040.79	4473957.18	100
T43	7489015.38	4473953.23	80
T44	7489014.35	4473953.23	65
T45	7489026.48	4473953.428	100
T46	7489019.874	4473877.119	40
T47	7489036.74	4473845.38	-
T48	7489013.364	4473845.195	100
T49	7489027.832	4473836.943	300
T50	7489065.200	4473207.772	-
T51	7489149.111	4473495.236	-
T52	7489132.485	4473272.817	-
T53	7489079.279	4473206.181	-
T54	7489068.277	4474944.541	100
T55	7489064.601	4474958.016	70
T56	7489063.695	4474945.029	-
T57	7489038.78	4474944.08	40
T58	7489048.86	4475329.75	200
T59	7489188.65	4475371.07	-
T60	7489203.19	4475354.95	65
T61	7489208.41	4475350.52	100
T62	7489208.47	4475353.11	-
T63	7489205.08	4475355.31	-
T64	7489206.87	4475361.40	30
T65	7489229.91	4475407.26	80
T66	7489447.06	4475451.05	-
T67	7489661.16	4475684.622	100
T68	7489679.75	4475653.79	-
T69	7489685.05	4475632.43	50
T70	7489693.05	4475608.19	65
T71	7489711.44	4475577.08	-
T72	7487426.47	4475171.41	-
T73	7487278.80	4475079.28	100
T74	7487292.49	4475045.03	-
T75	7487311.58	4475009.52	-
T76	7487404.91	4474935.65	-
T77	7487409.29	4475314.52	200
T78	7487439.73	4475328.87	100
T79	7487479.91	4475339.13	100
T80	7487515.97	4475347.03	-
T81	7487554.76	4475355.90	100
T82	7487558.44	4475363.11	-
T83	7487556.75	4475368.63	100
T84	7487463.91	4475687.49	200
T85	7487406.14	4475879.77	15
T86	7487403.28	4475968.05	-
T87	7487314.95	4476369.77	-
T88	7487831.81	4476284.98	200

КООРДИНАТЕ ОСОВИНСКИХ ТАЧАКА САОБРАЋАЈНИЦА ПРИСТУПНИХ ИЗ ПГР-а "НАСЕЉА МАЛЕ ПЧЕЛИЦЕ - 1 ДЕО"			
ОЗНАКА ТАЧКЕ	Y	X	r
T53(МПч.1)	7489081.277	4474971.541	100
T54(МПч.1)	7489064.601	4474958.016	70
T55(МПч.1)	7489063.695	4474945.029	-

КООРДИНАТЕ ОСОВИНСКИХ ТАЧАКА САОБРАЋАЈНИЦА ПРИСТУПНИХ ИЗ ПГР-а "НАСЕЉА ШУМАРИЦЕ"			
ОЗНАКА ТАЧКЕ	Y	X	r
7'''''''''''''''Ш(Ш)	7480518.098	4475818.827	-
OT(Ш)	7480139.499	4475836.925	-
OT'''''''Ш(Ш)	7487910.137	4475715.391	-

ГРАД КРАГУЈЕВАЦ

ЛЕГЕНДА:

- граница обухвата ПГР-а насеља Мале Пчелице- 2.део
- део границе и обухвата ПГР-а насеља Мале Пчелице -1.део (усвојен)
- граница ГУП-а
- граница катастарске општине
- грађевинска линија
- регулациона линија
- ивица коловоза-тротоара
- регулационе осовине
- 240.20 нивелациони елементи
- граница између Ј1 - ОН
- површине јавне намене

ПЛАН ГЕНЕРАЛНЕ РЕГУЛАЦИЈЕ
"НАСЕЉА МАЛЕ ПЧЕЛИЦЕ - 2.ДЕО" У КРАГУЈЕВЦУ

ЈП "УРБАНИЗАМ" - КРАГУЈЕВАЦ

ГРАД КРАГУЈЕВАЦ, Градска управа за урбанизам, и инвестиције	
ГРАД КРАГУЈЕВАЦ, Градска управа за урбанизам и инвестиције	
ЈАВНО ПРЕДУЗЕЋЕ "УРБАНИЗАМ" - Крагујевац	
НАЗИВ ПРОЈЕКТА:	План регулације, нивелације, грађевинске линије и површине јавне намене
ПРОЈЕКТАНТ:	ЈАВНО ПРЕДУЗЕЋЕ "УРБАНИЗАМ" - Крагујевац
ОДГОВОРНИ ПРОЈЕКТАНТ:	ВЕСНА ПЕТРОВИЋ, дипл.грађ.инж.
ДИРЕКТОР ЈАВНОГ ПРЕДУЗЕЋА:	ВЕСНА ЗДРАВКОВИЋ ПЕТРОВИЋ, дипл.грађ.инж.

ЕТАПА: I ИЗМЕНА - ЦЕЛА ДАТУМ: ВЕЗА: РАЗМЕР: 1:1000