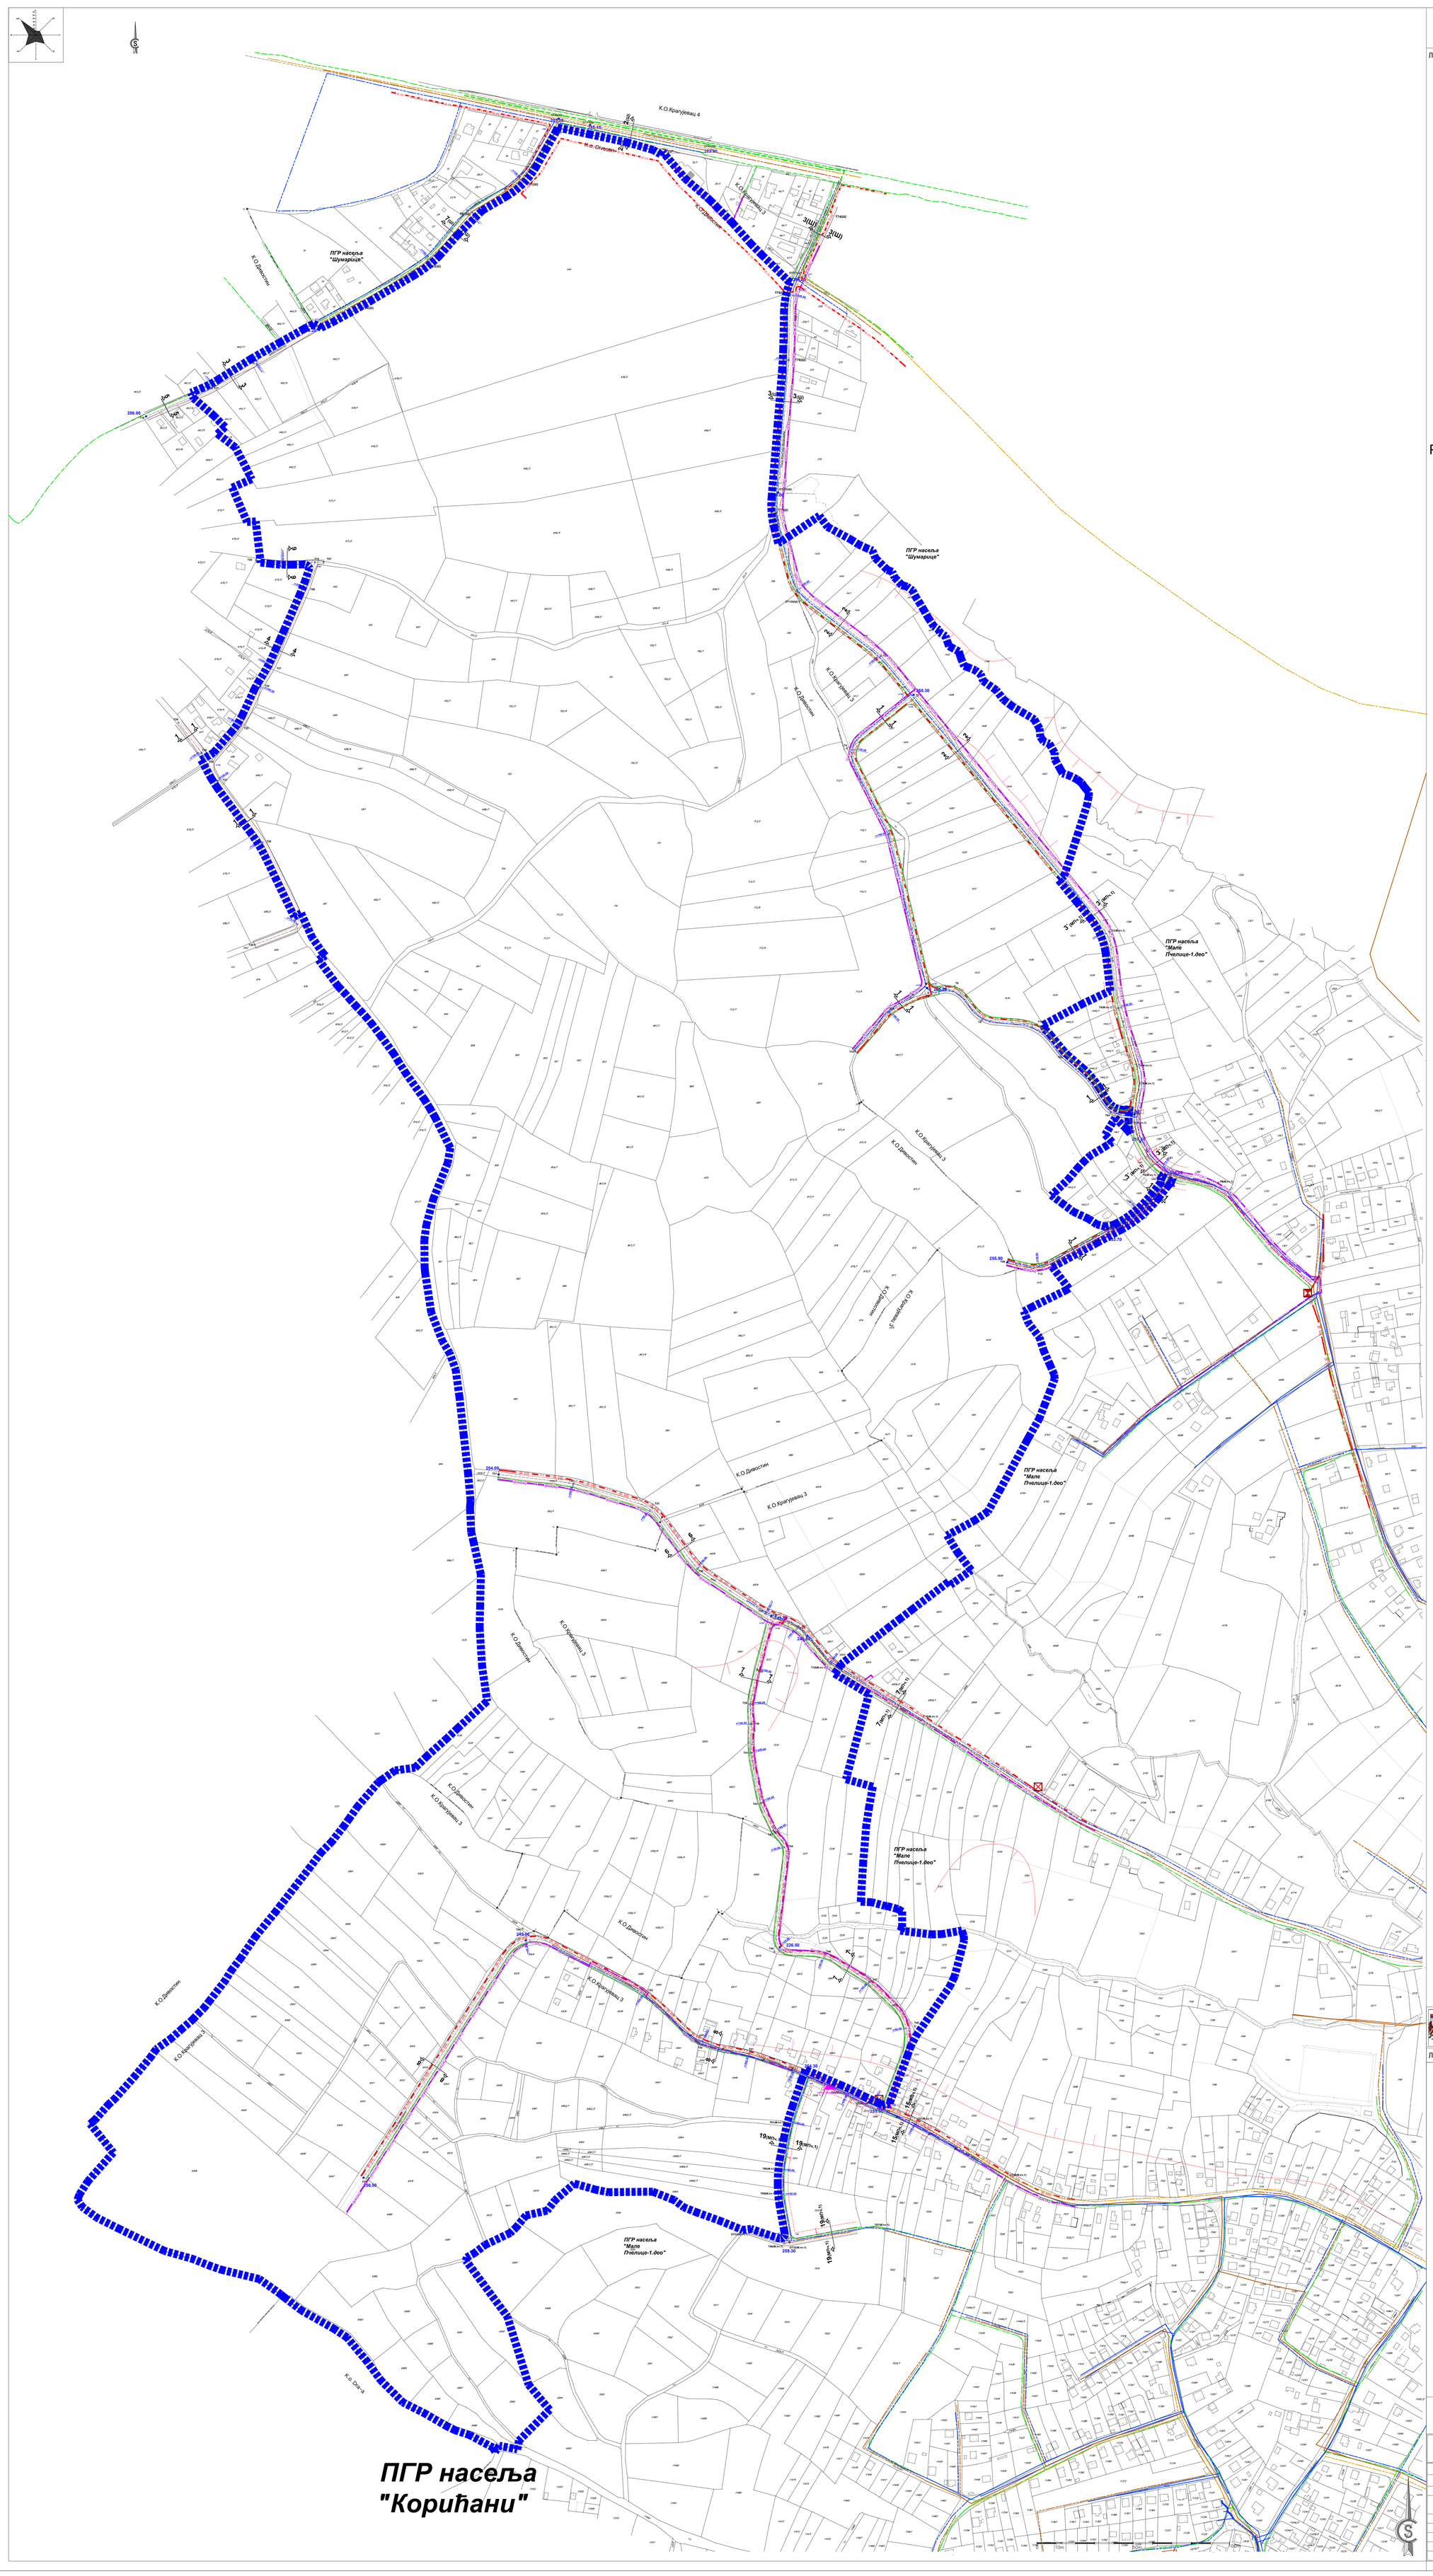

ГРАД КРАГУЈЕВАЦ

ЛЕГЕНДА:

Регулациони профили - ПГР Мале Пчелице 1

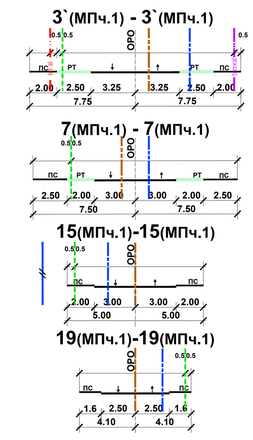

Регулациони профили

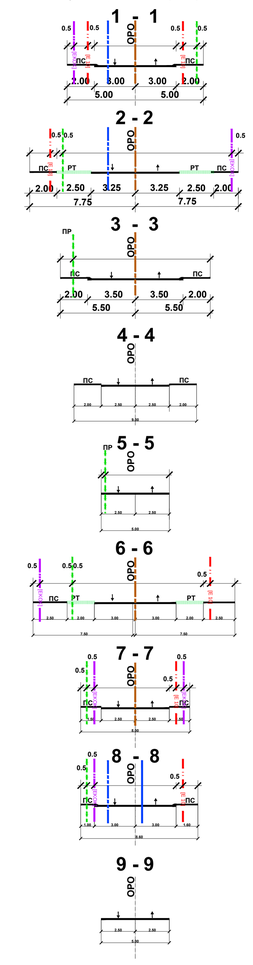

ГРАД КРАГУЈЕВАЦ

ЛЕГЕНДА:

- граница обухвата ПГР-а насеља Мале Пчелице- 2.део
- граница катастарске општине
- грађевинска линија
- регулациона линија
- ивица коловоза-тротоара
- регулационе осовине
- 265.20 нивелациони елементи
- [JE 10] постојећи далековод 10kV
- [E 10] постојећи електроенергетски кабл 10kV
- [E 10] планирани електроенергетски кабл 10kV
- постојећа трансформаторска станица 10/0.4kV
- планирана трансформаторска станица 10/0.4kV
- [EKTK] постојећи телекомуникациони кабл
- [EKOK] планирани оптички кабл
- постојећи телекомуникациони чвор
- постојећи водовод
- планирани водовод
- постојећа канализација
- планирана канализација
- постојећи водовод који се реконструише
- постојећа атмосферска канализација
- планирана атмосферска канализација
- постојећи челични гасовод средњег притиска до 12 bara
- постојећи полиелтиленски гасовод ниског притиска до 4 bara
- планирани полиелтиленски гасовод ниског притиска до 4 bara

ПЛАН ГЕНЕРАЛНЕ РЕГУЛАЦИЈЕ
"НАСЕЉА МАЛЕ ПЧЕЛИЦЕ - 2.ДЕО" У КРАГУЈЕВЦУ

ЈП "УРБАНИЗАМ" - КРАГУЈЕВАЦ
Ул. Краља Петра I бр. 43 34000 Крагујевац www.urbanizam.co.rs
тел: 034/306-600 (централа) факс: 034/335-252 e-mail: office@urbanizam.co.rs
ПИБ: 101577522 Мат. бр.: 07916882

ИНВЕСТИТОР И НАРУЧИЛАЦ	Град Крагујевац, Градска управа за развој
НОСИЛАЦ ИЗРАДЕ	Град Крагујевац, Градска управа за развој
ОБРАЂИВАЧ	Јавно предузеће "УРБАНИЗАМ" - Крагујевац
НАЗИВ КАРТЕ	План инфраструктуре
ОДГОВОРНИ УРБАНИСТА	СОЊА ЈОВАНОВИЋ, дипл.инж.арх.
УРБАНИСТА	МАРКО НИКОЛИЋ, дипл.инж.маш. НИКОЛА ТИМОТИЈЕВИЋ, дипл.инж.ел.
ИЗВРШНИ ДИРЕКТОР	ИВАН СТАНКОВИЋ, дипл.инж.грађ.
ВД ДИРЕКТОРА	ВЕСНА ЈОВАНОВИЋ-МИЛОШЕВИЋ, дипл.инж.арх.
БРОЈ КАРТЕ	05 БРОЈ ЛИСТА 01 ДАТУМ 2021. РАЗМЕРА 1:2500