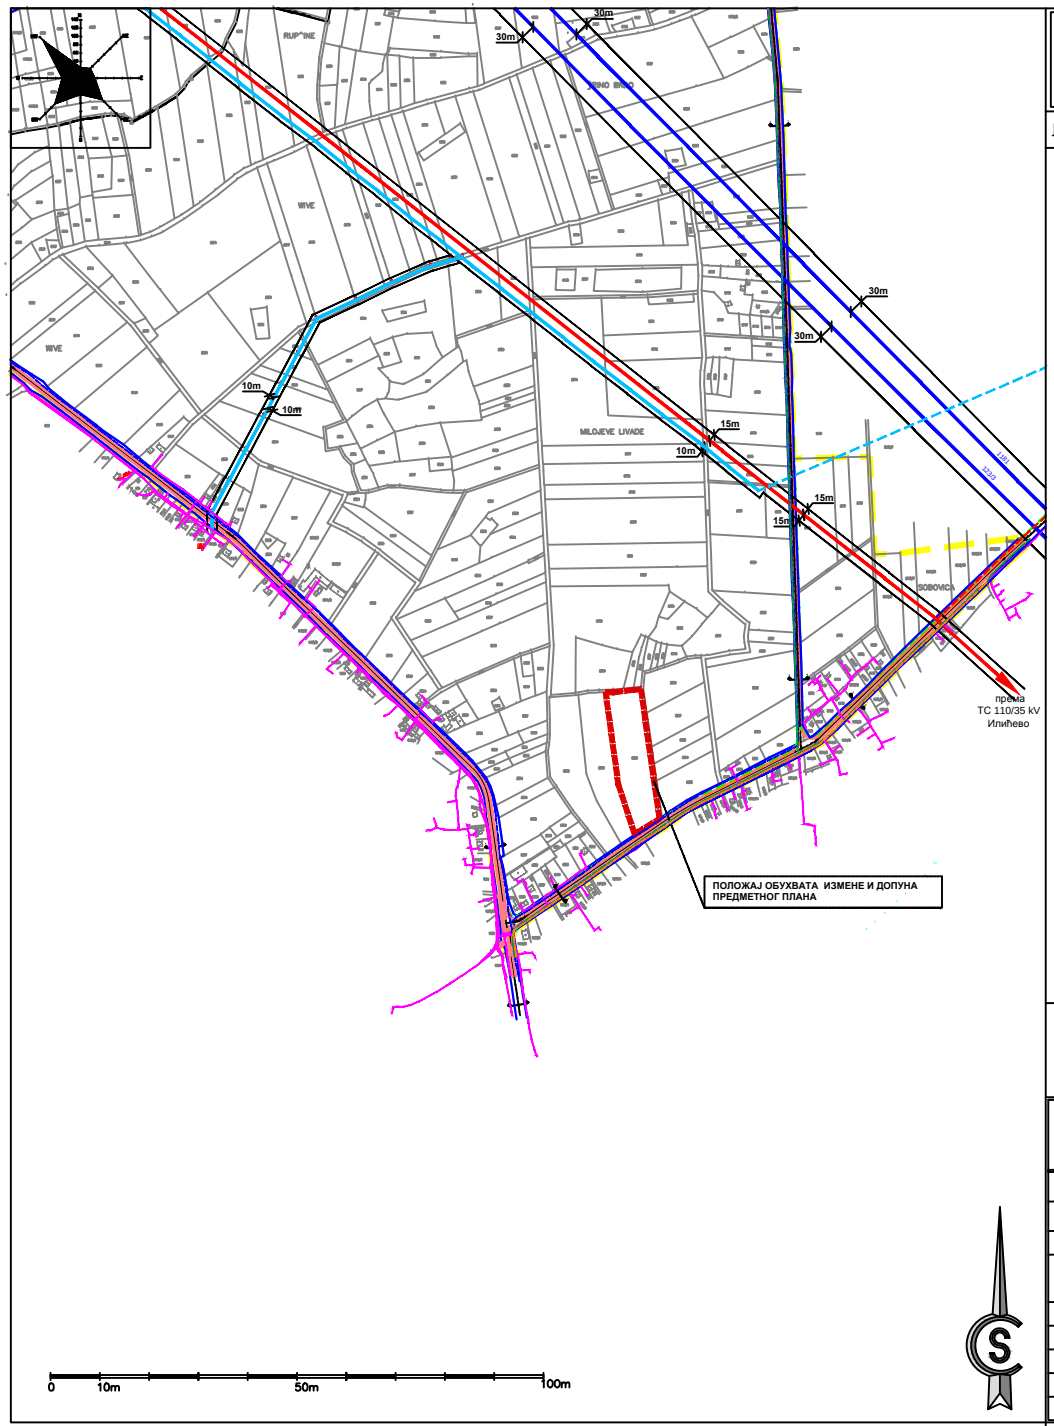

ГРАД КРАГУЈЕВАЦ

ЛЕГЕНДА:

- ГРАНИЦА ОБУХВАТА ПЛАНА ДЕТАЉНЕ РЕГУЛАЦИЈЕ "РАДНА ЗОНА СОБОВИЦА -ЛУЖНИЦЕ"
- ГРАНИЦА ПРЕДМЕТНОГ ПЛАНА - ИЗМЕНЕ ДЕЛА ПЛАНА ДЕТАЉНЕ РЕГУЛАЦИЈЕ "РАДНА ЗОНА СОБОВИЦА-ЛУЖНИЦЕ" КП 2895 КО ЦЕРОВАЦ
- Планирани електроенергетски кабл 1kV
- Планирани електроенергетски кабл 10kV
- Постојећи телекомуникациони кабл
- Постојећа водоводна линија
- Планирана водоводна линија
- Постојећи водоток
- Планирани дистрибутивни челични гасовод
- Планирани дистрибутивни полиетиленски гасовод

КАРАКТЕРИСТИЧНИ ПРОФИЛ

1 - 1

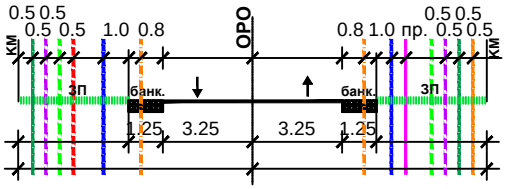

ИЗМЕНА ДЕЛА ПЛАНА ДЕТАЉНЕ РЕГУЛАЦИЈЕ "РАДНА ЗОНА СОБОВИЦА-ЛУЖНИЦЕ"

- материјал за рани јавни увид -

ЈП "УРБАНИЗАМ" - КРАГУЈЕВАЦ

Ул. Краља Петра I бр. 23 34000 Крагујевац www.urbanizam.co.rs
тел: 034/306-600 (централа) факс: 034/335-252 e-mail: office@urbanizam.co.rs
ПИБ: 101577522 Мат. бр.: 07165862

ИНВЕСТИТОР И НАРУЧИЛАЦ	**Братислав Милановић , Тополска 26, Крагујевац**
НОСИЛАЦ ИЗРАДЕ	**Град Крагујевац, Градска управа за просторно планирање, урбанизам, изградњу и заштиту животне средине**
ОБРАЂИВАЧ	**Јавно предузеће "УРБАНИЗАМ" - Крагујевац**
НАЗИВ КАРТЕ	**ИЗВОД ИЗ ПЛАНА ДЕТАЉНЕ РЕГУЛАЦИЈЕ "РАДНА ЗОНА СОБОВИЦА-ЛУЖНИЦЕ" - план инфраструктуре-**
ОДГОВОРНИ УРБАНИСТА	МИЛА БРАЈКОВИЋ, маст.инж.арх.
САРАДНИК	СВЕТЛАНА ДРАГОЈЛОВИЋ, грађ.техн.
ИЗВРШНИ ДИРЕКТОР	ВЕСНА ЈОВАНОВИЋ МИЛОШЕВИЋ, дипл.инж.арх.
ДИРЕКТОР	мр ДРАГАН ДУНЧИЋ, дипл.простор.план.
БРОЈ КАРТЕ	03 — БРОЈ ЛИСТА **03** — ДАТУМ **I 2019.** — РАЗМЕРА **1:10000**

МП

Напомена: Карта је заштићена ауторским правима и власништво је предузећа - обрађивача. Копирање карте није дозвољено без сагласности аутора.