


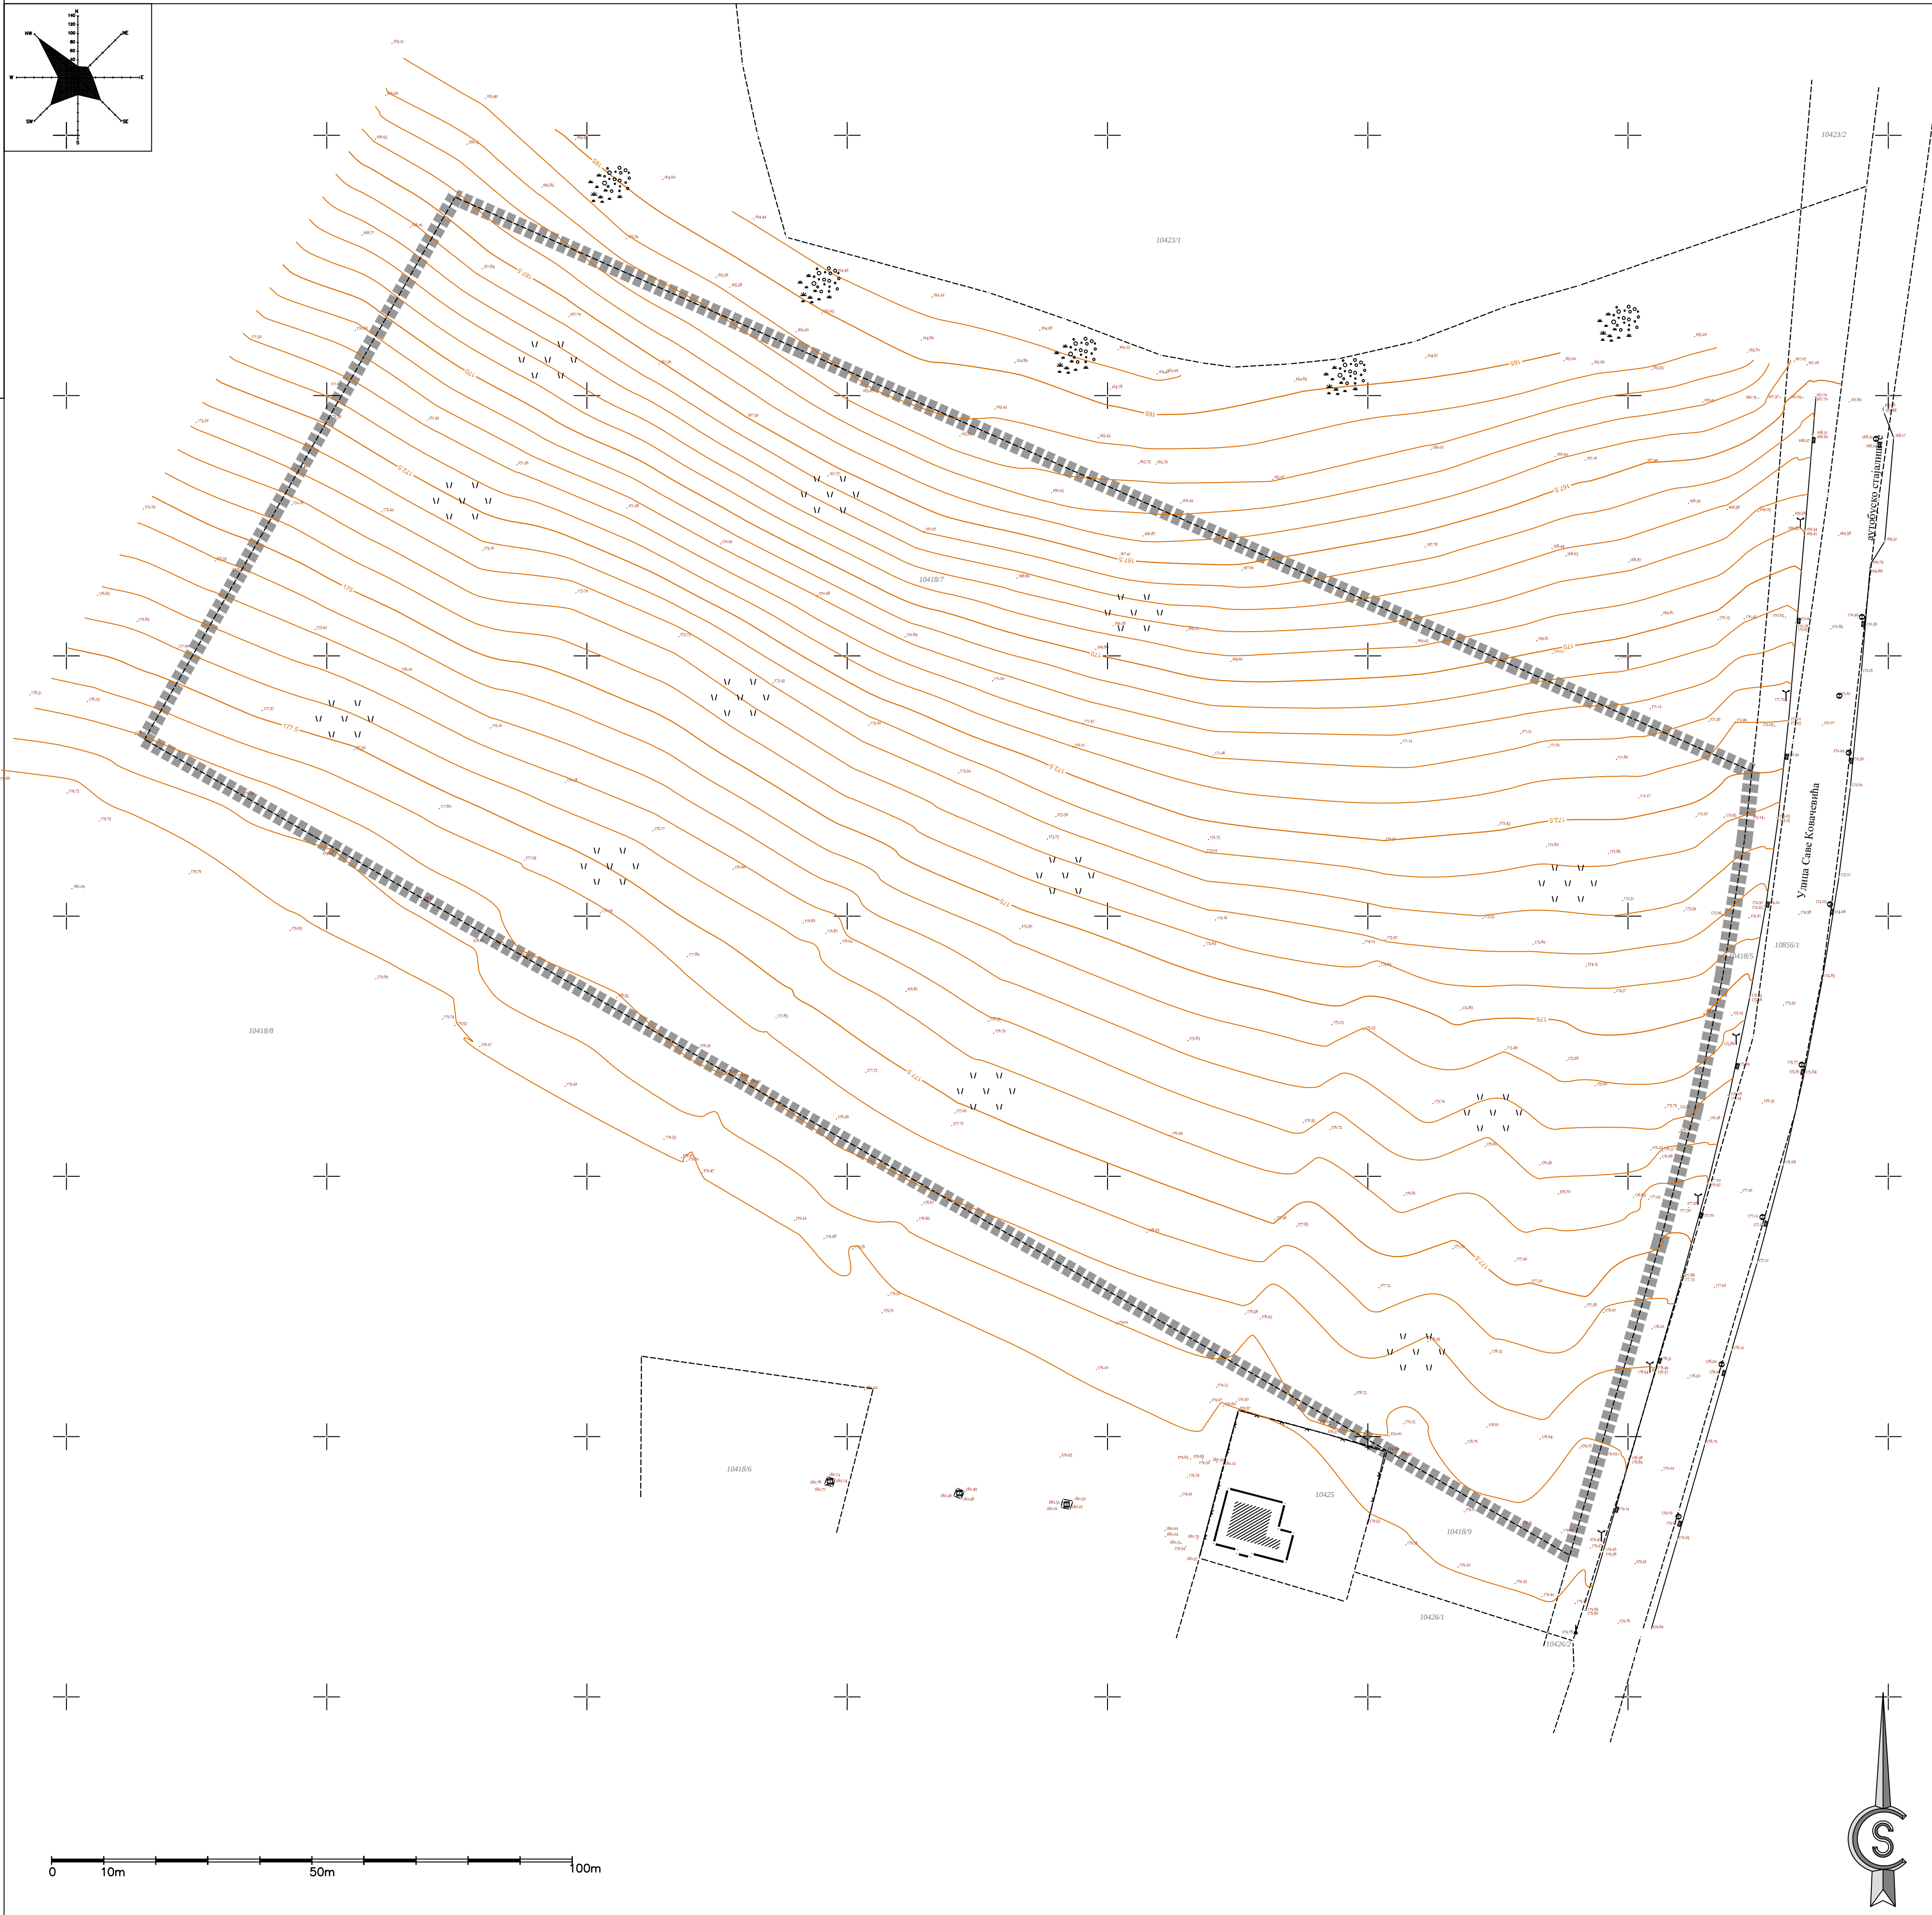

РЕПУБЛИКА СРБИЈА
КАНЦЕЛАРИЈА ЗА ИНФОРМАЦИОНЕ ТЕХНОЛОГИЈЕ И
ЕЛЕКТРОНСКУ УПРАВУ

ЛЕГЕНДА:

- граница обухвата урбанистичког пројекта
П= 04ha 00a 00m2
- границе парцеле-катастарско стање

УРБАНИСТИЧКИ ПРОЈЕКАТ
СЕКУНДАРНИ ДРЖАВНИ ЦЕНТАР ЗА УПРАВЉАЊЕ
И ЧУВАЊЕ ПОДАТАКА - ДАТА ЦЕНТАР
катастарска парцела 10418/7 КО Крагујевац 4, Крагујевац

		ЈП "УРБАНИЗАМ" - КРАГУЈЕВАЦ Ул. Краља Петра I бр. 23 34000 Крагујевац www.urbanizam.co.rs тел: 034/306-600 (центра) факс: 034/335-252 е-mail: office@urbanizam.co.rs ПИБ: 101577522 Мат. бр.: 07165862							
ИНВЕСТИТОР И НАРУЧИЛАЦ		Република Србија, КАНЦЕЛАРИЈА ЗА ИНФОРМАЦИОНЕ ТЕХНОЛОГИЈЕ И ЕЛЕКТРОНСКУ УПРАВУ							
НОСИЛАЦ ИЗРАДЕ		Република Србија, МИНИСТАРСТВО ГРАЂЕВИНАРСТВА, САОБРАЋАЈА И ИНФРАСТРУКТУРЕ Град Крагујевац, ГРАДСКА УПРАВА ЗА ПРОСТОРНО ПЛАНИРАЊЕ, УРБАНИЗАМ, ИЗГРАДЊУ И ЗАШТИТУ ЖИВОТНЕ СРЕДИНЕ							
ОБРАЂИВАЧ		Јавно предузеће "УРБАНИЗАМ" - Крагујевац							
НАЗИВ КАРТЕ		КАТАСТАРСКО ТОПОГРАФСКИ ПЛАН СА ГРАНИЦОМ ОБУХВАТА ИЗРАДЕ УРБАНИСТИЧКОГ ПРОЈЕКТА							
ОДГОВОРНИ УРБАНИСТА		МИЛА БРАЈКОВИЋ, мастер инж. арх.				МП			
УРБАНИСТА		БОЈАН РАЈИЋ, мастер инж. геод.							
ИЗВРШНИ ДИРЕКТОР		ВЕСНА ЈОВАНОВИЋ МИЛОШЕВИЋ, дипл. инж. арх.							
ДИРЕКТОР		мр ДРАГАН ДУЊИЋ, дипл. простор. план.							
БРОЈ КАРТЕ		01		БРОЈ ЛИСТА 01		ДАТУМ IV 2019.		РАЗМЕРА 1:1000	

Напомена: Карта је заштићена ауторским правима и власништво је предузећа - обрађивача. Копирање карте није дозвољено без сагласности аутора.