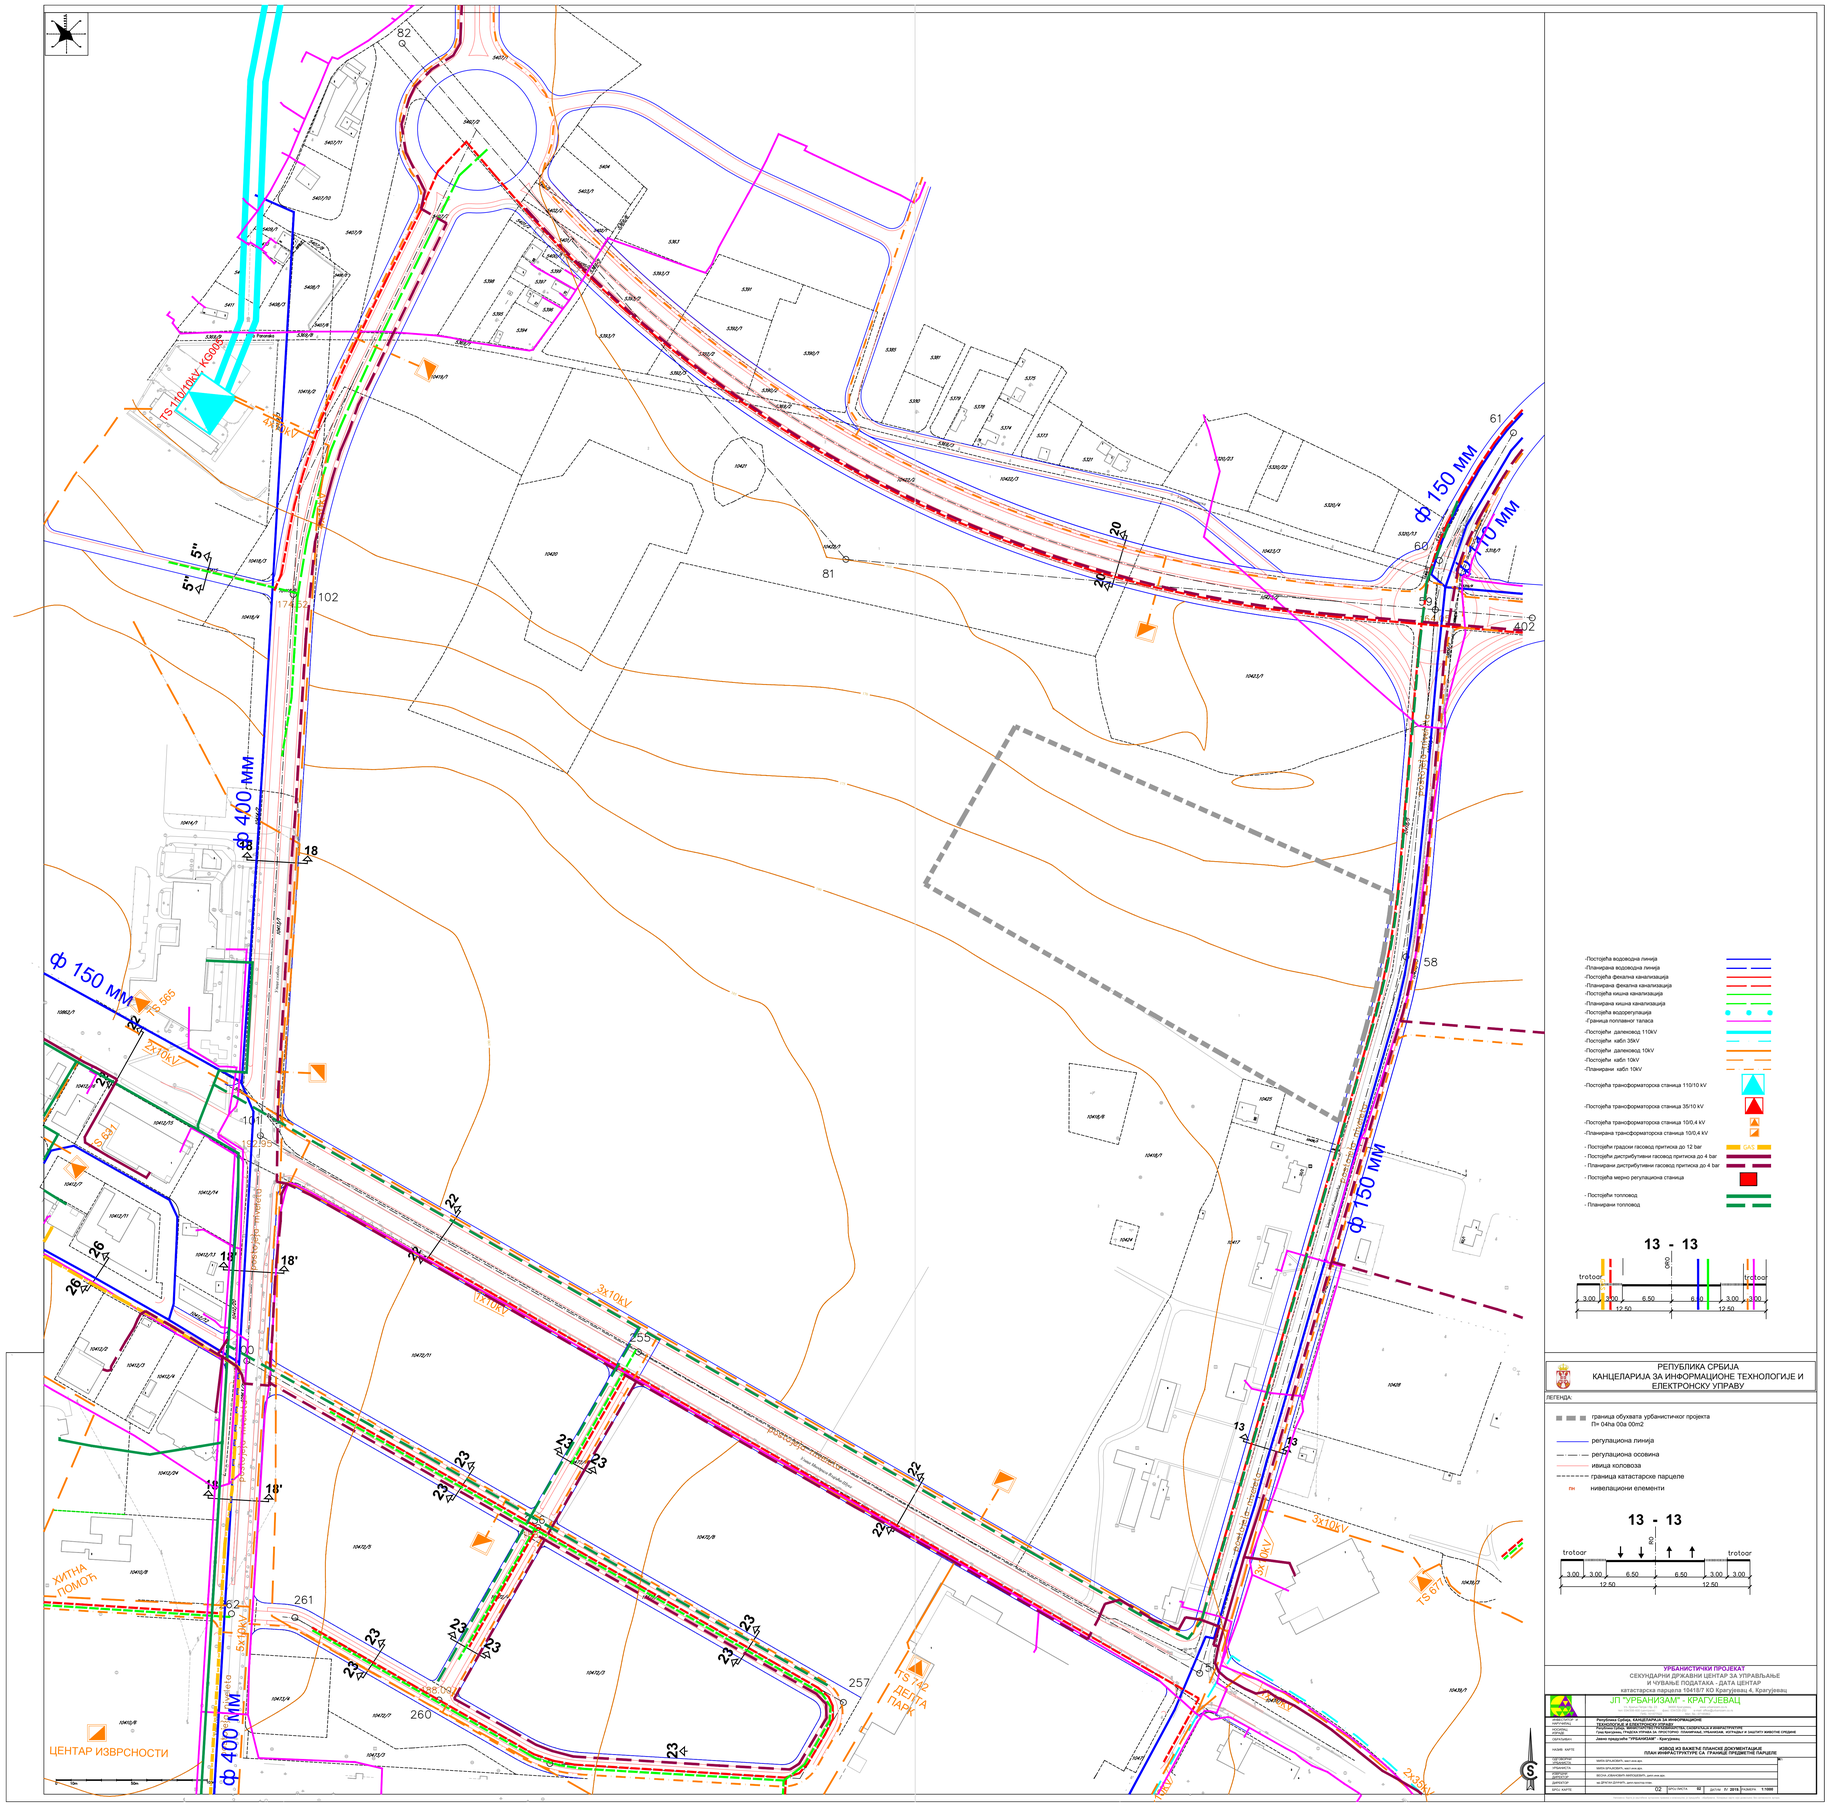

-Постојећа водоводна линија
-Планирана водоводна линија
-Постојећа фекална канализација
-Планирана фекална канализација
-Постојећа кишна канализација
-Планирана кишна канализација
-Постојећа водорегулација
-Граница поплавног таласа
-Постојећи далековод 110kV
-Постојећи кабл 35kV
-Постојећи далековод 10kV
-Постојећи кабл 10kV
-Планирани кабл 10kV
-Постојећа трансформаторска станица 110/10 kV
-Постојећа трансформаторска станица 35/10 kV
-Постојећа трансформаторска станица 10/0,4 kV
-Планирана трансформаторска станица 10/0,4 kV
- Постојећи градски гасовод притиска до 12 bar
- Постојећи дистрибутивни гасовод притиска до 4 bar
- Планирани дистрибутивни гасовод притиска до 4 bar
- Постојећа мерно регулациона станица
- Постојећи топловод
- Планирани топловод

13 - 13

РЕПУБЛИКА СРБИЈА
КАНЦЕЛАРИЈА ЗА ИНФОРМАЦИОНЕ ТЕХНОЛОГИЈЕ И ЕЛЕКТРОНСКУ УПРАВУ

ЛЕГЕНДА:

- граница обухвата урбанистичког пројекта П= 04ha 00a 00m2
- регулациона линија
- регулациона осовина
- ивица колповоза
- граница катастарске парцеле
- пн нивелационi елементи

13 - 13

УРБАНИСТИЧКИ ПРОЈЕКАТ
СЕКУНДАРНИ ДРЖАВНИ ЦЕНТАР ЗА УПРАВЉАЊЕ И ЧУВАЊЕ ПОДАТАКА - ДАТА ЦЕНТАР
катастарска парцела 1941/87 КО Крагујевац 4, Крагујевац

ЈП "УРБАНИЗАМ" - КРАГУЈЕВАЦ
ул. Доситејева бр. 2, 34000 Крагујевац, тел. 034/336-000, www.urbanizam.com, e-mail: info@urbanizam.com

НАРУЧИЛАЦ:	Република Србија, Канцеларија за информационе технологије и електронску управу
ОБРАЂИВАЧ:	ЈП "УРБАНИЗАМ" - КРАГУЈЕВАЦ, ДИРЕКТОР СЕКТОРА ЗА ИНФРАСТРУКТУРУ
ИЗРАДИО:	Гроз Бојковић, Графичка техника за просторно планирање, урбанизам, хортикултуру и заштиту животне средине
ОДГОВОРНИ ПЛАНЕР:	Јелена Крстић,дипл.инж."УРБАНИЗАМ" - Крагујевац
НАЗИВ КАРТЕ:	**ИЗВОД ИЗ ВАЖЕЋЕ ПЛАНСКЕ ДОКУМЕНТАЦИЈЕ ПЛАН ИНФРАСТРУКТУРЕ СА ГРАНИЦЕ ПРЕДМЕТНЕ ПАРЦЕЛЕ**
ДД ПЕРИОД:	МАРО-ПРОЈЕКАТ, дипл.инж.арх.
ОДГОВОРНИ УРБАНИСТА:	МАРО-ПРОЈЕКАТ, дипл.инж.арх.
ОДГОВОРНИ ПРОЈЕКТАНТ:	ВЕСНА ЛЕКИЋ,дипл.ф.ликовни уметник
ДИРЕКТОР:	мр ДРАГАН ЈОВАНОВИЋ, дипл.правник-економ.
БРОЈ КАРТЕ:	02 БРОЈ ПЛАНА: 02 фолија: А1 2018 РАЗМЕР: 1:1000