


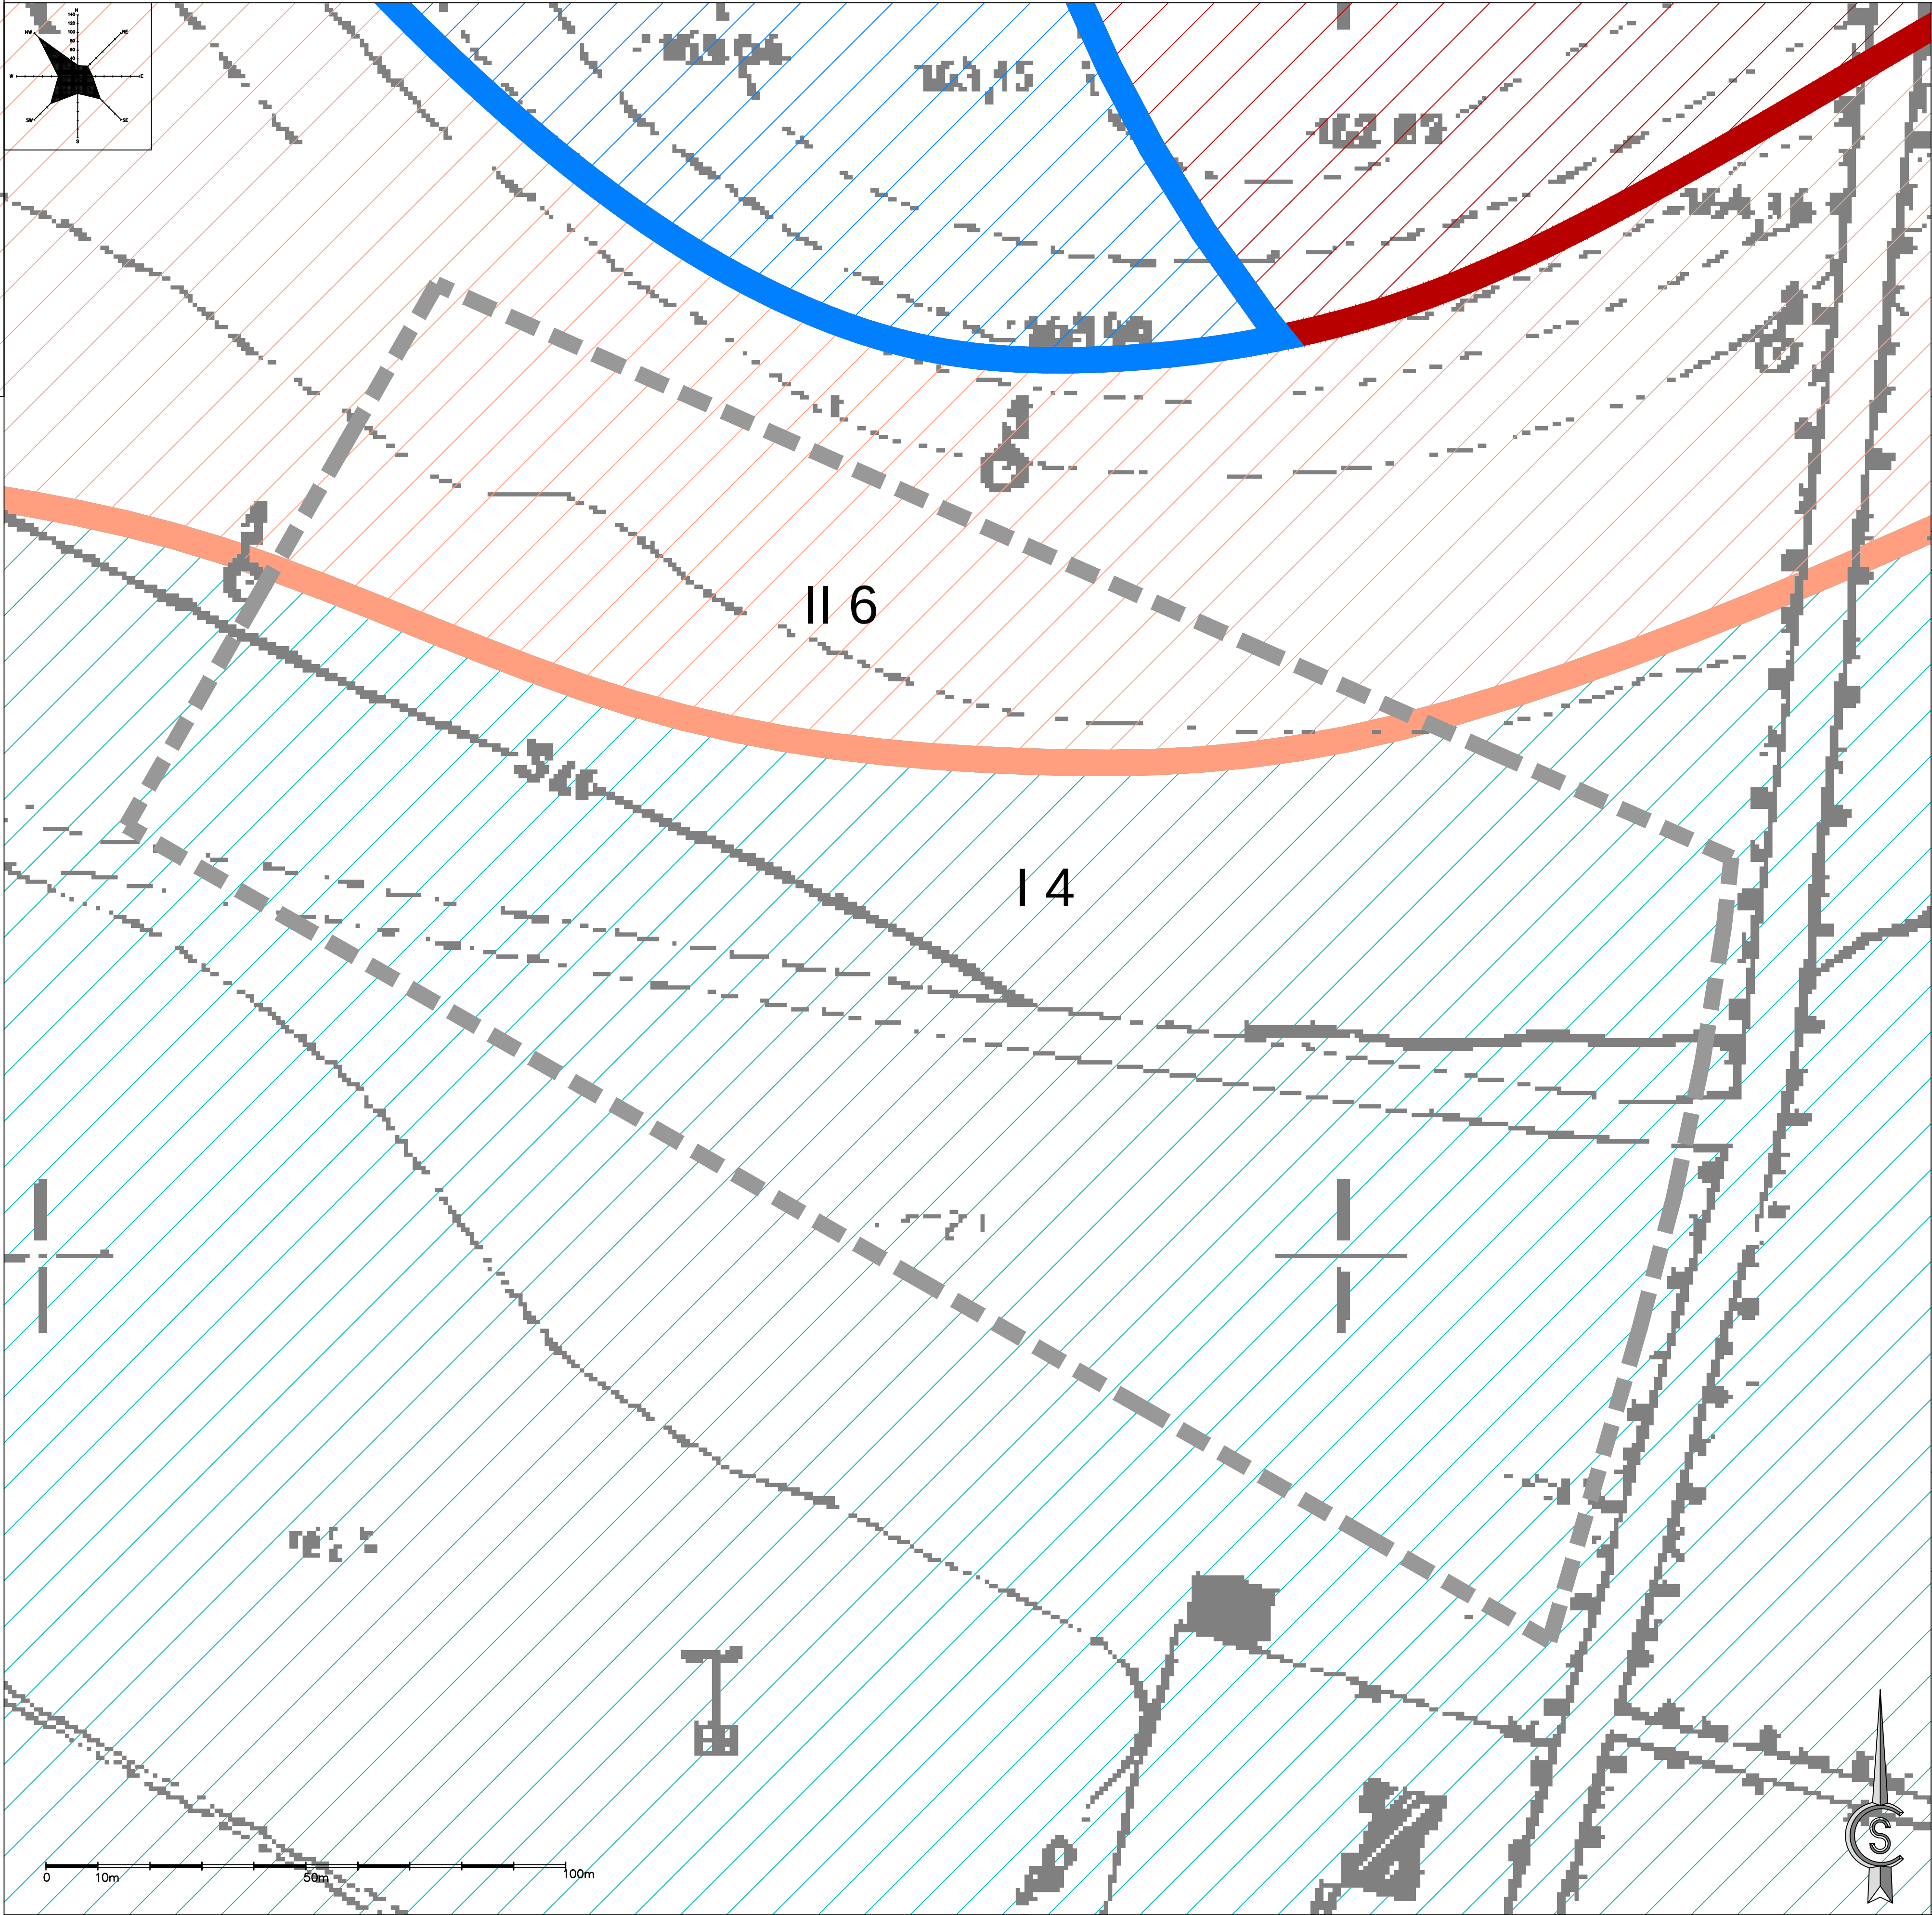

РЕПУБЛИКА СРБИЈА
КАНЦЕЛАРИЈА ЗА ИНФОРМАЦИОНЕ ТЕХНОЛОГИЈЕ И
ЕЛЕКТРОНСКУ УПРАВУ

ЛЕГЕНДА:

граница обухвата урбанистичког пројекта
П= 04ha 00a 00m2

ПОДРЕЈОН I – 4

Терени зарављених неогених тераса, између Лепенице, Угљешнице и Сушичког потока. У литолошком погледу изграђени су од прашинастих глина, пескова и шљункова. Ниво подземне воде је дубљи од 5,0м од површине терена са могућим осцилацијама у току времена. Стабилни терени без савремених инжењерскогеолошких процеса и појава. Добра носивост се може постићи избором дубине фундаирања и облика темељне стопе. Услови рада у овим стенама су лаки, а могуће је и ручно и са механизацијом, а учинци велики. Код засека и усека већих од 2м. потребно је подграђивање.

ПОДРЕЈОН II – 6

Ово су терени благих условно стабилних падина, нагиба до 10 степени од стена неогене старости: пешчари, лапори, кречњаци, конгломерати, глине, пескови и шљункови, са делувилалним глинама у површинском делу, дебљине од 2,0м. Ниво воде је 1,0- 4,0м. Носивост терена је већином добра. Ови терени обухватају код којих свако неадекватно засецање, може довести до просецања клизања. Због тога је потребно пре засецања и усецања падина и ослањања објеката обавезно урадити детаљна истраживања и прорачуне, а рачуниати и на санационе мере.

УРБАНИСТИЧКИ ПРОЈЕКАТ
СЕКУНДАРНИ ДРЖАВНИ ЦЕНТАР ЗА УПРАВЉАЊЕ
И ЧУВАЊЕ ПОДАТАКА - ДАТА ЦЕНТАР
катастарска парцела 10418/7 КО Крагујевац 4, Крагујевац

ЈП "УРБАНИЗАМ" - КРАГУЈЕВАЦ
Ул. Краља Петра I бр. 23 34000 Крагујевац www.urbanizam.co.rs
тел: 034/306-600 (централна) факс: 034/335-252 е-маил: office@urbanizam.co.rs
ПИБ: 101577522 Мат. бр.: 07165862

ИНВЕСТИТОР И НАРУЧИЛАЦ	РЕПУБЛИКА СРБИЈА, КАНЦЕЛАРИЈА ЗА ИНФОРМАЦИОНЕ ТЕХНОЛОГИЈЕ И ЕЛЕКТРОНСКУ УПРАВУ						
НОСИЛАЦ ИЗРАДЕ	РЕПУБЛИКА СРБИЈА, МИНИСТАРСТВО ГРАЂЕВИНАРСТВА, САОБРАЋАЈА И ИНФРАСТРУКТУРЕ Град Крагујевац, ГРАДСКА УПРАВА ЗА ПРОСТОРНО ПЛАНИРАЊЕ, УРБАНИЗАМ, ИЗГРАДЊУ И ЗАШТИТУ ЖИВОТНЕ СРЕДИНЕ						
ОБРАЂИВАЧ	Јавно предузеће "УРБАНИЗАМ" - Крагујевац						
НАЗИВ КАРТЕ	ИЗВОД ИЗ ВАЖЕЋЕ ПЛАНСКЕ ДОКУМЕНТАЦИЈЕ ГЕОЛОГИЈА СА ГРАНИЦЕ ПРЕДМЕТНЕ ПАРЦЕЛЕ						
ОДГОВОРНИ УРБАНИСТА	МИЛА БРАЈКОВИЋ, мастер инж. арх.			МП			
УРБАНИСТА	МИЛА БРАЈКОВИЋ, мастер инж. арх.						
ИЗВРШНИ ДИРЕКТОР	ВЕСНА ЈОВАНОВИЋ, МИЛОШЕВИЋ, дипл. инж. арх.						
ДИРЕКТОР	мр ДРАГАН ДУЊИЋИЋ, дипл. простор. план.						
БРОЈ КАРТЕ	02	БРОЈ ЛИСТА	03	ДАТУМ	IV 2019.	РАЗМЕРА	1:1000