
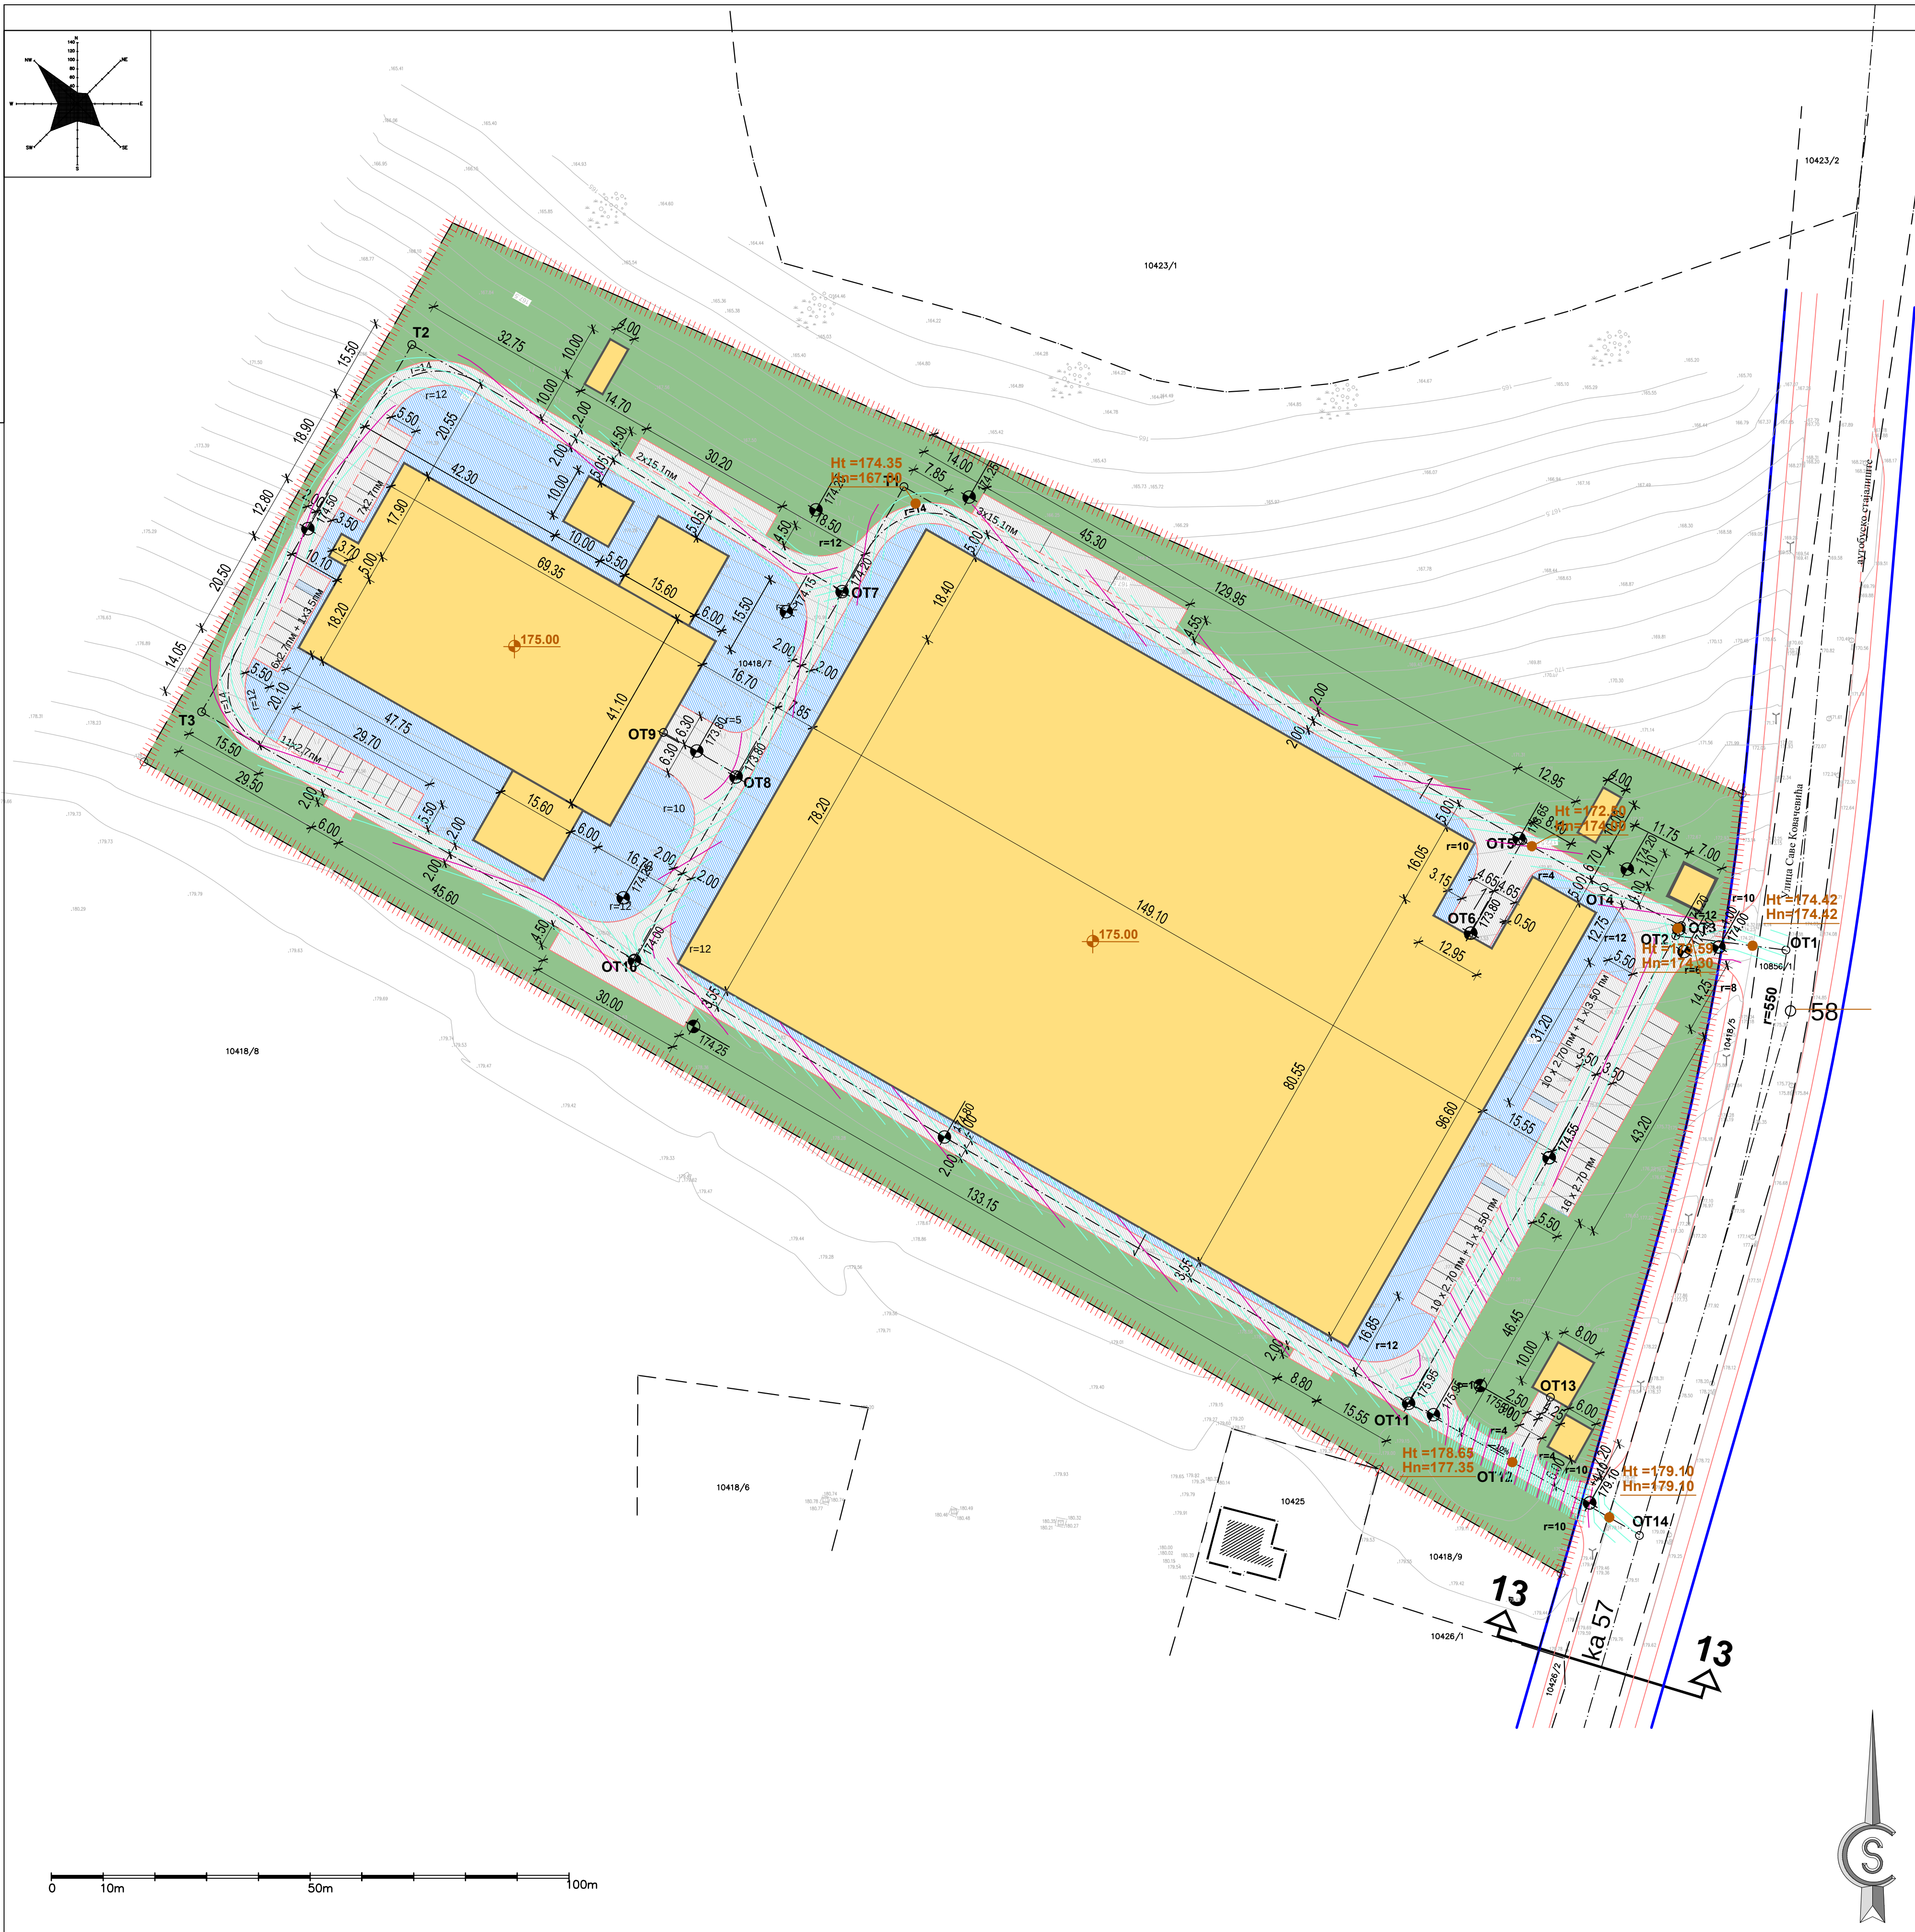


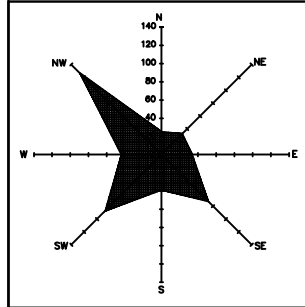




РЕПУБЛИКА СРБИЈА
КАНЦЕЛАРИЈА ЗА ИНФОРМАЦИОНЕ ТЕХНОЛОГИЈЕ И
ЕЛЕКТРОНСКУ УПРАВУ

ЛЕГЕНДА:

- граница обухвата П= 4.00.00 ха
- регулациона линија
- регулациона осовина (РО)
- граница катастарске парцеле


РЕГУЛАЦИОНИ ПРОФИЛ
R= 1:200

13 - 13

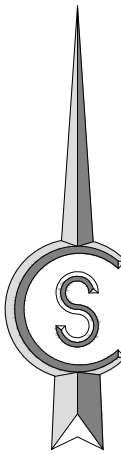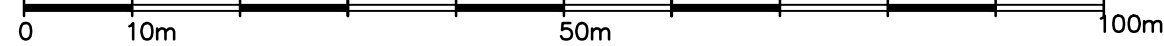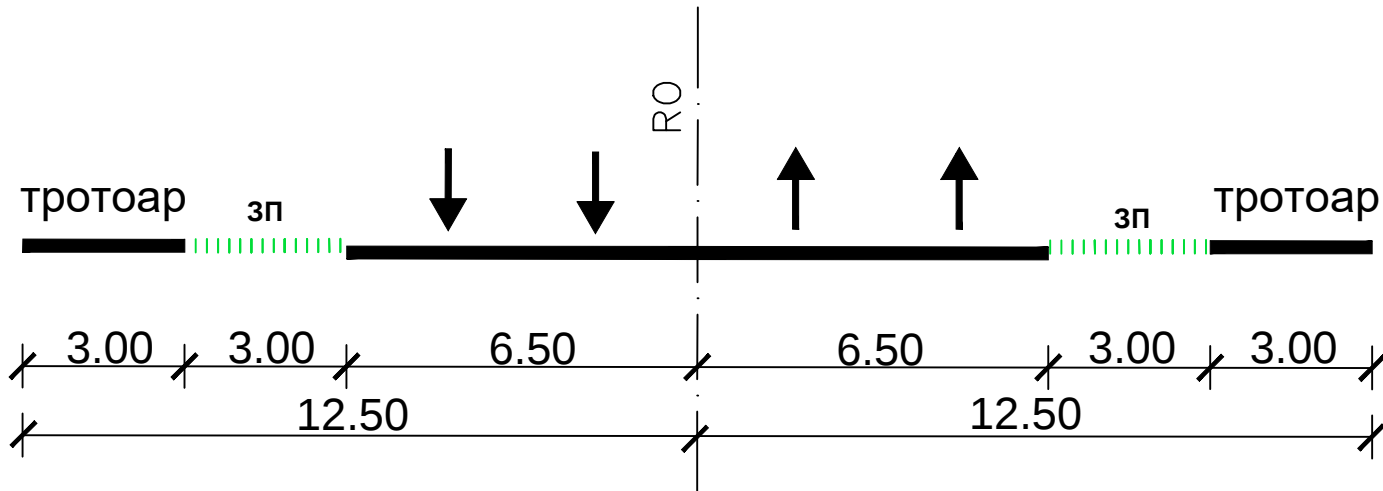

УРБАНИСТИЧКИ ПРОЈЕКАТ

СЕКУНДАРНИ ДРЖАВНИ ЦЕНТАР ЗА УПРАВЉАЊЕ
И ЧУВАЊЕ ПОДАТАКА - ДАТА ЦЕНТАР
катастарска парцела 10418/7 КО Крагујевац 4, Крагујевац

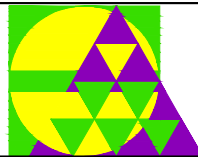

ЈП "УРБАНИЗАМ" - КРАГУЈЕВАЦ

Ул. Краља Петра I бр. 23 34000 Крагујевац www.urbanizam.co.rs
тел: 034/306-600 (централа) факс: 034/335-252 е-маил: office@urbanizam.co.rs
ПИБ: 101577522 Мат. бр.: 07165862

ИНВЕСТИТОР И НАРУЧИЛАЦ	Република Србија, КАНЦЕЛАРИЈА ЗА ИНФОРМАЦИОНЕ ТЕХНОЛОГИЈЕ И ЕЛЕКТРОНСКУ УПРАВУ						
НОСИЛАЦ ИЗРАДЕ	Република Србија, МИНИСТАРСТВО ГРАЂЕВИНАРСТВА, САОБРАЋАЈА И ИНФРАСТРУКТУРЕ Град Крагујевац, ГРАДСКА УПРАВА ЗА ПРОСТОРНО ПЛАНИРАЊЕ, УРБАНИЗАМ, ИЗГРАДЉУ И ЗАШТИТУ ЖИВОТНЕ СРЕДИНЕ						
ОБРАЂИВАЧ	Јавно предузеће "УРБАНИЗАМ" - Крагујевац						
НАЗИВ КАРТЕ	АНАЛИТИЧКО-ГЕОДЕТСКИ ЕЛЕМЕНТИ						
ОДГОВОРНИ УРБАНИСТА	МИЛА БРАЈКОВИЋ, мастер инж. арх.				МП		
УРБАНИСТА	БОЈАН РАЈИЋ, мастер инж. геод.						
ИЗВРШНИ ДИРЕКТОР	ВЕСНА ЈОВАНОВИЋ МИЛОШЕВИЋ, дипл. инж. арх.						
ДИРЕКТОР	мр ДРАГАН ДУЊЧИЋ, дипл. простор. план.						
БРОЈ КАРТЕ	06	БРОЈ ЛИСТА	01	ДАТУМ	IV 2019.	РАЗМЕРА	1:1000

Напомена: Карта је заштићена ауторским правима и власношћу је предузећа - обрађивача. Копирање карте није дозвољено без сагласности аутора.