


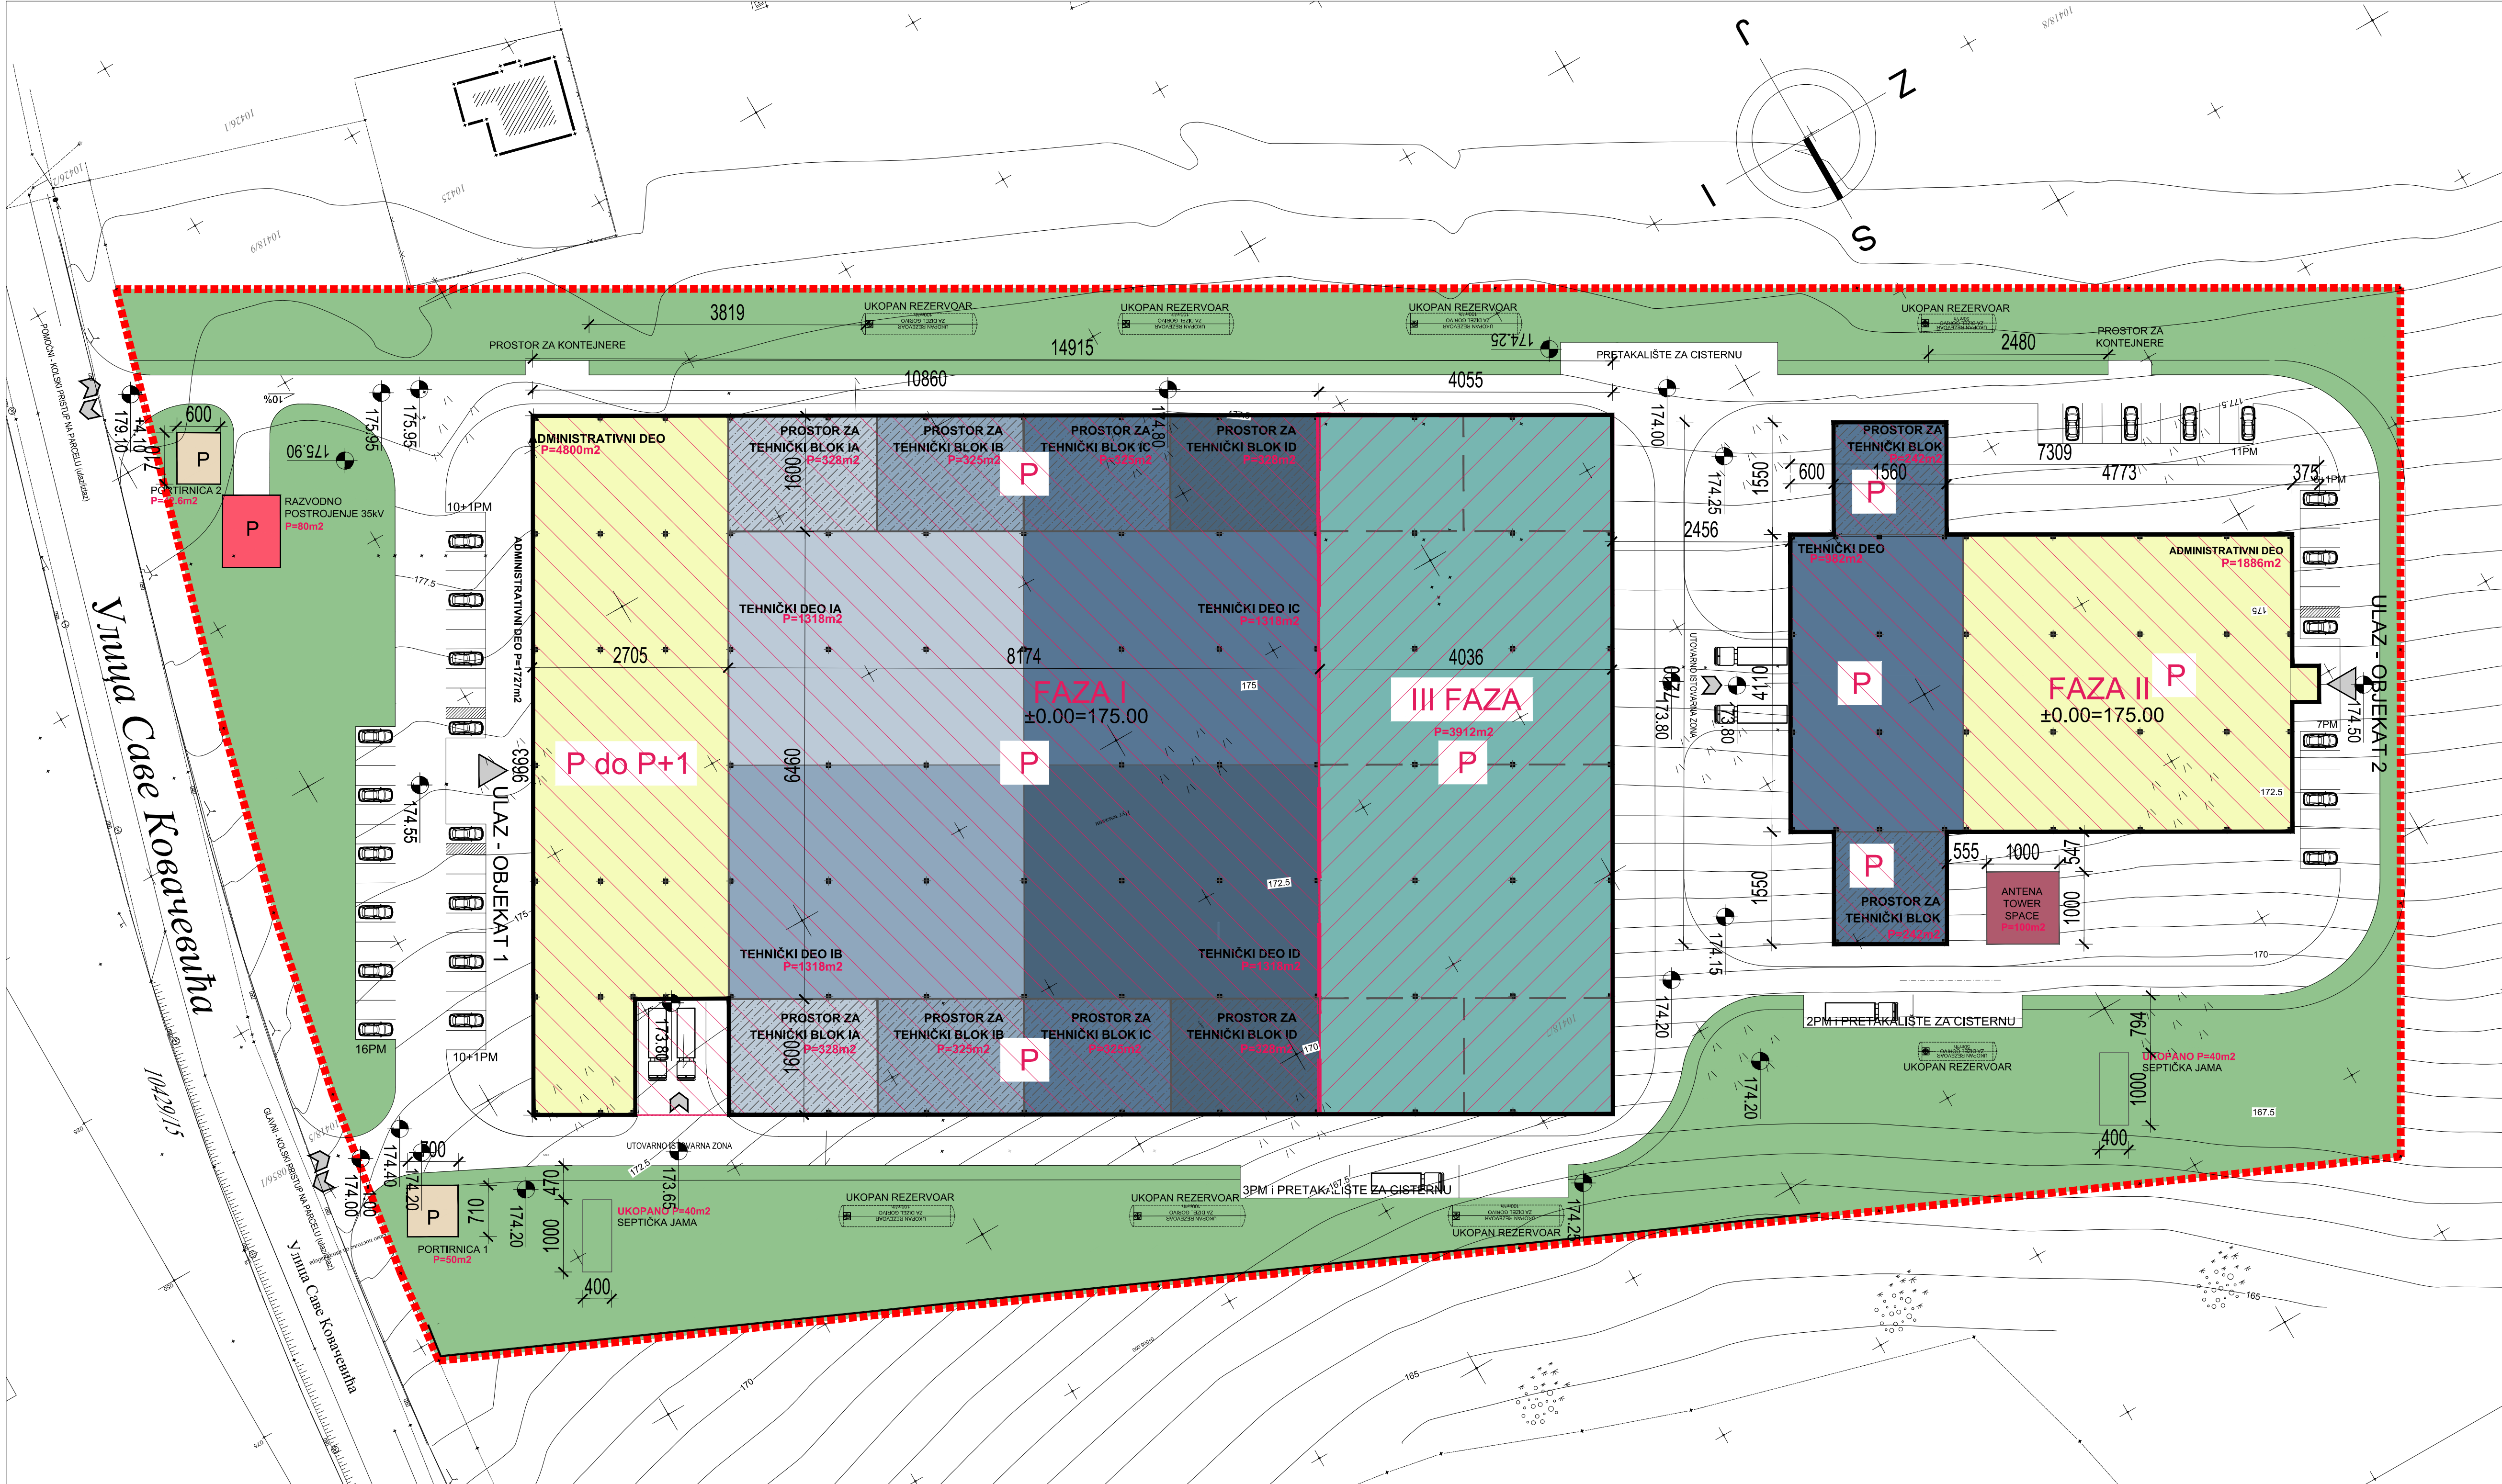

BRGP ETAŽE za objekat po SRPS U.C.2.100.2002	IDR	zahtevano PDR-om
PODZEMNE ETAŽE		
FAZA 1 (m2)	/	
FAZA 2 (m2)	/	
FAZA 3 (m2)	/	
UKUPNO PODZEMNE ETAŽE (m2)	/	
NADZEMNE ETAŽE		
FAZA 1 (m2)	12,684.00	
FAZA 2 (m2)	3,352.00	
FAZA 3 (m2)	3,912.00	
POMOĆNI OBJEKTI	273.00	
UKUPNO NADZEMNE ETAŽE (m2)	20,221.00	
UKUPNO (m2)	20,221.00	
OSTVARENI I ZAHTEVANI URBANISTIČKI PARAMETRI		
ukupna BRGP nadzemno	20,221.00	
ukupna BRUTO (po SRPS-U)	20,221.00	
ukupna NETO (po SRPS-U)		
Površina parcele (m2)	40,000.00	
Površina pod objektima (m2)	17,821.00	
Površina prizemlja (m2)	17,821.00	
Indeks izgrađenosti	0.5055	
Indeks zauzetosti (%)	44.55%	max 80%
Visina objekta (m)	max 11	max 28.0m (do kote venca) max 30.0m (do kote slemen)
Apsolutna visinska kota (venac,sleme)	186mnv	
Spratnost	P do P+1	max P+6
Zelene površine (m2)	9,586.00	min 20% parcele = 8.000m2
Parking mesta (zahtevano)	61*	1PM na 70m2 korisnog administrativnog prostora
Parking mesta (ostvareno)	60+3**	

*obračun broja parking mesta - 4288m2/70m2=61,25~61


**parking mesta za invalide

LEGENDA :

- REGULACIONA LINIJA
- TS I DIZEL (tehnički blok)
- ADMINISTRATIVNI DEO OBJEKTA
- TEHNIČKI DEO - SERVER SALE
- TEHNIČKI DEO - RAZVODNI BLOK
- PORTIRNICE
- ANTENA
- deo objekta FAZA III
- ZELENE POVRŠINE
- FAZE GRADNENJA

OBJEKAT 1 - gabarit: 96,6m x 149,1m visina: ~11m
OBJEKAT 2 - gabarit: 72,1m x 73,1m visina: ~10m
ANTENA 10mx10m
RAZVODNO POSTROJENJE 35kV: 8m x 10m visina: ~7m
PORTIRNICA 1 gabarit: 7m x 7,1m visina: ~4,5m
PORTIRNICA 2 gabarit: 6m x 7,1m visina: ~4,5m

±0.00≐175.00

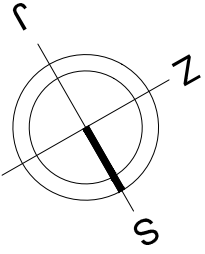

odgovorni projektant



Pečat

Ivona Klem

Izmena i oznaka	Opis izmene	Datum	Odgovorni projektant	Paraf
МАСИНОПРОЈЕКТ		AKCIONARSKO DRUŠTVO ZA KONSALTING PROJEKTOVANJE I INŽENJERING 11000 BEOGRAD, DOBRINSKA 8a tel: +381 11 3635 700; faks: +381 11 2643 995; www.masinoprojekt.co.rs office@masinoprojekt.co.rs		
Projektni centar	PC01	Paraf	Investitor	Broj ugovora
Odgovorni projektant	Ivona Klem, d.i.a. licenca br. 300 K124 11		KANCELARIJA ZA INFORMACIONE TEHNOLOGIJE I ELEKTRONSKU UPRAVU	2018U072
Saradnici	Jasmina Todorović Ratković, dia		Objekat	SEKUNDARNI DRŽAVNI CENTAR ZA UPRAVLJANJE I ČUVANJE PODATAKA - DATA CENTAR katastarska parcela 10418/7 KO Kragujevac 4, Kragujevac
Vrsta tehničke dokumentacije	IDEJNO REŠENJE (IDR) za Urbanistički projekat		Naziv i oznaka dela projekta	Broj projekta
Datum	Razmera	Sveska	Za građenje / izvođenje radova	2018U072- IDR-A01
03.2019.	1:500	01	Naziv crteža	Situacioni plan
			Broj crteža	List
			2018U072-IDR-A01-01	01
				Izmena
				-