

ЛЕГЕНДА:

- граница урбанистичког пројекта кп.бр.5185/42
 - катастарско стање
 - регулациона линија
 - грађевинска линија
 - ивица саобраћајница
 - зона планираног стамбено - пословног објекта са више од три стана По+П+7
 - зона планираног пословног објекта - станица за точење течних деривата и ТНГ-а
 - постојећи објекти у окружењу
 - зелене површине у оквиру парцеле
 - паркинг простор
 - паркинг простор за особе са инвалидитетом
 - јавно паркирање
 - планирана трафостаница
- ПРАТЕЋИ САДРЖАЈИ СТАНИЦЕ ЗА ТОЧЕЊЕ ТЕЧНИХ ДЕРИВАТА И ТНГ-а
- Укопани складишни резервоари за складиштење дизел горива и моторног бензина подељени у коморе
 - Издвојено место за индиректно пуњење складишних резервоара дизел горива и БМБ
 - Резервоар за складиштење ТНГ-а
 - Претакачки мост за ТНГ
 - Пумпа високог притиска за ТНГ
 - Заштитна ограда резервоара за ТНГ
 - Одушне цеви резервоара за течна горива
 - Мултиплекс аутомати за истакане течних горива у резервоаре моторних возила
 - Острво са аутоматима
 - Објект за смештај особља бензинске пумпе
 - Надстрешница
 - Интерна саобраћајница
 - Контејнер
 - Усмеривач
 - Сепаратор

ПРИМЕЊЕНИ УРБАНИСТИЧКИ ПАРАМЕТРИ У ЗАХВАТУ УП -а

ДОСТИГНИТИ УРБАНИСТИЧКИ ПАРАМЕТРИ ПРЕМА ИДЕЈНОМ РЕШЕЊУ					
ГРАЂЕВИНСКА ПАРЦЕЛА		ОБЈЕКТИ		УРБ. ПАРАМЕТ.	
бр. парц.	површ./m²	Габарит/m²	Рбр./m²	Sz/%	Si
5185/42	5166	2013.57	14010.44	38.98%	2.71

Напомена: достигнути урбанистички параметри приказани су на основу бруто површине објекта из идејног решења



ИНВЕСТИТОР

ПРЕДМЕТ

ЛОКАЦИЈА


ОДГОВОРНИ
УРБАНИСТА

САРАДНИК

ГРАФИЧКИ
ПРИКАЗ


ДИРЕКТОР

САМОСТАЛНА РАДЊА "GEOSISTEM M.B." Крагујевац Улица Светозара Марковића 31		
ИНВЕСТИТОР	"ТРНАВА ПРОМЕТ" Д.О.О. Доња Трнава Топола	датум: јун 2019
ПРЕДМЕТ	УРБАНИСТИЧКИ ПРОЈЕКАТ са урбанистичко - архитектонским решењем за изградњу стамбено-пословног комплекса са стамбено пословни објектом са више од три стана и станицом за точење ТНД-а и ТНГ-а на к.п.бр.5185/42 К.О.Крагујевац 3	размера 1:500
ЛОКАЦИЈА	Крагујевац ул.Владимира Назора	
ОДГОВОРНИ УРБАНИСТА	Светлана Милановић дипл.инж.арх	
САРАДНИК	Евица Рајић дипл.екололог	
ГРАФИЧКИ ПРИКАЗ	1. СИТУАЦИОНИ ПРИКАЗ ПЛАНИРАНОГ УРБАНИСТИЧКОГ РЕШЕЊА за кп. бр.5185/42 К.О.Крагујевац 3	1
ДИРЕКТОР	Саша Миленковић дипл.инж.геодезије	

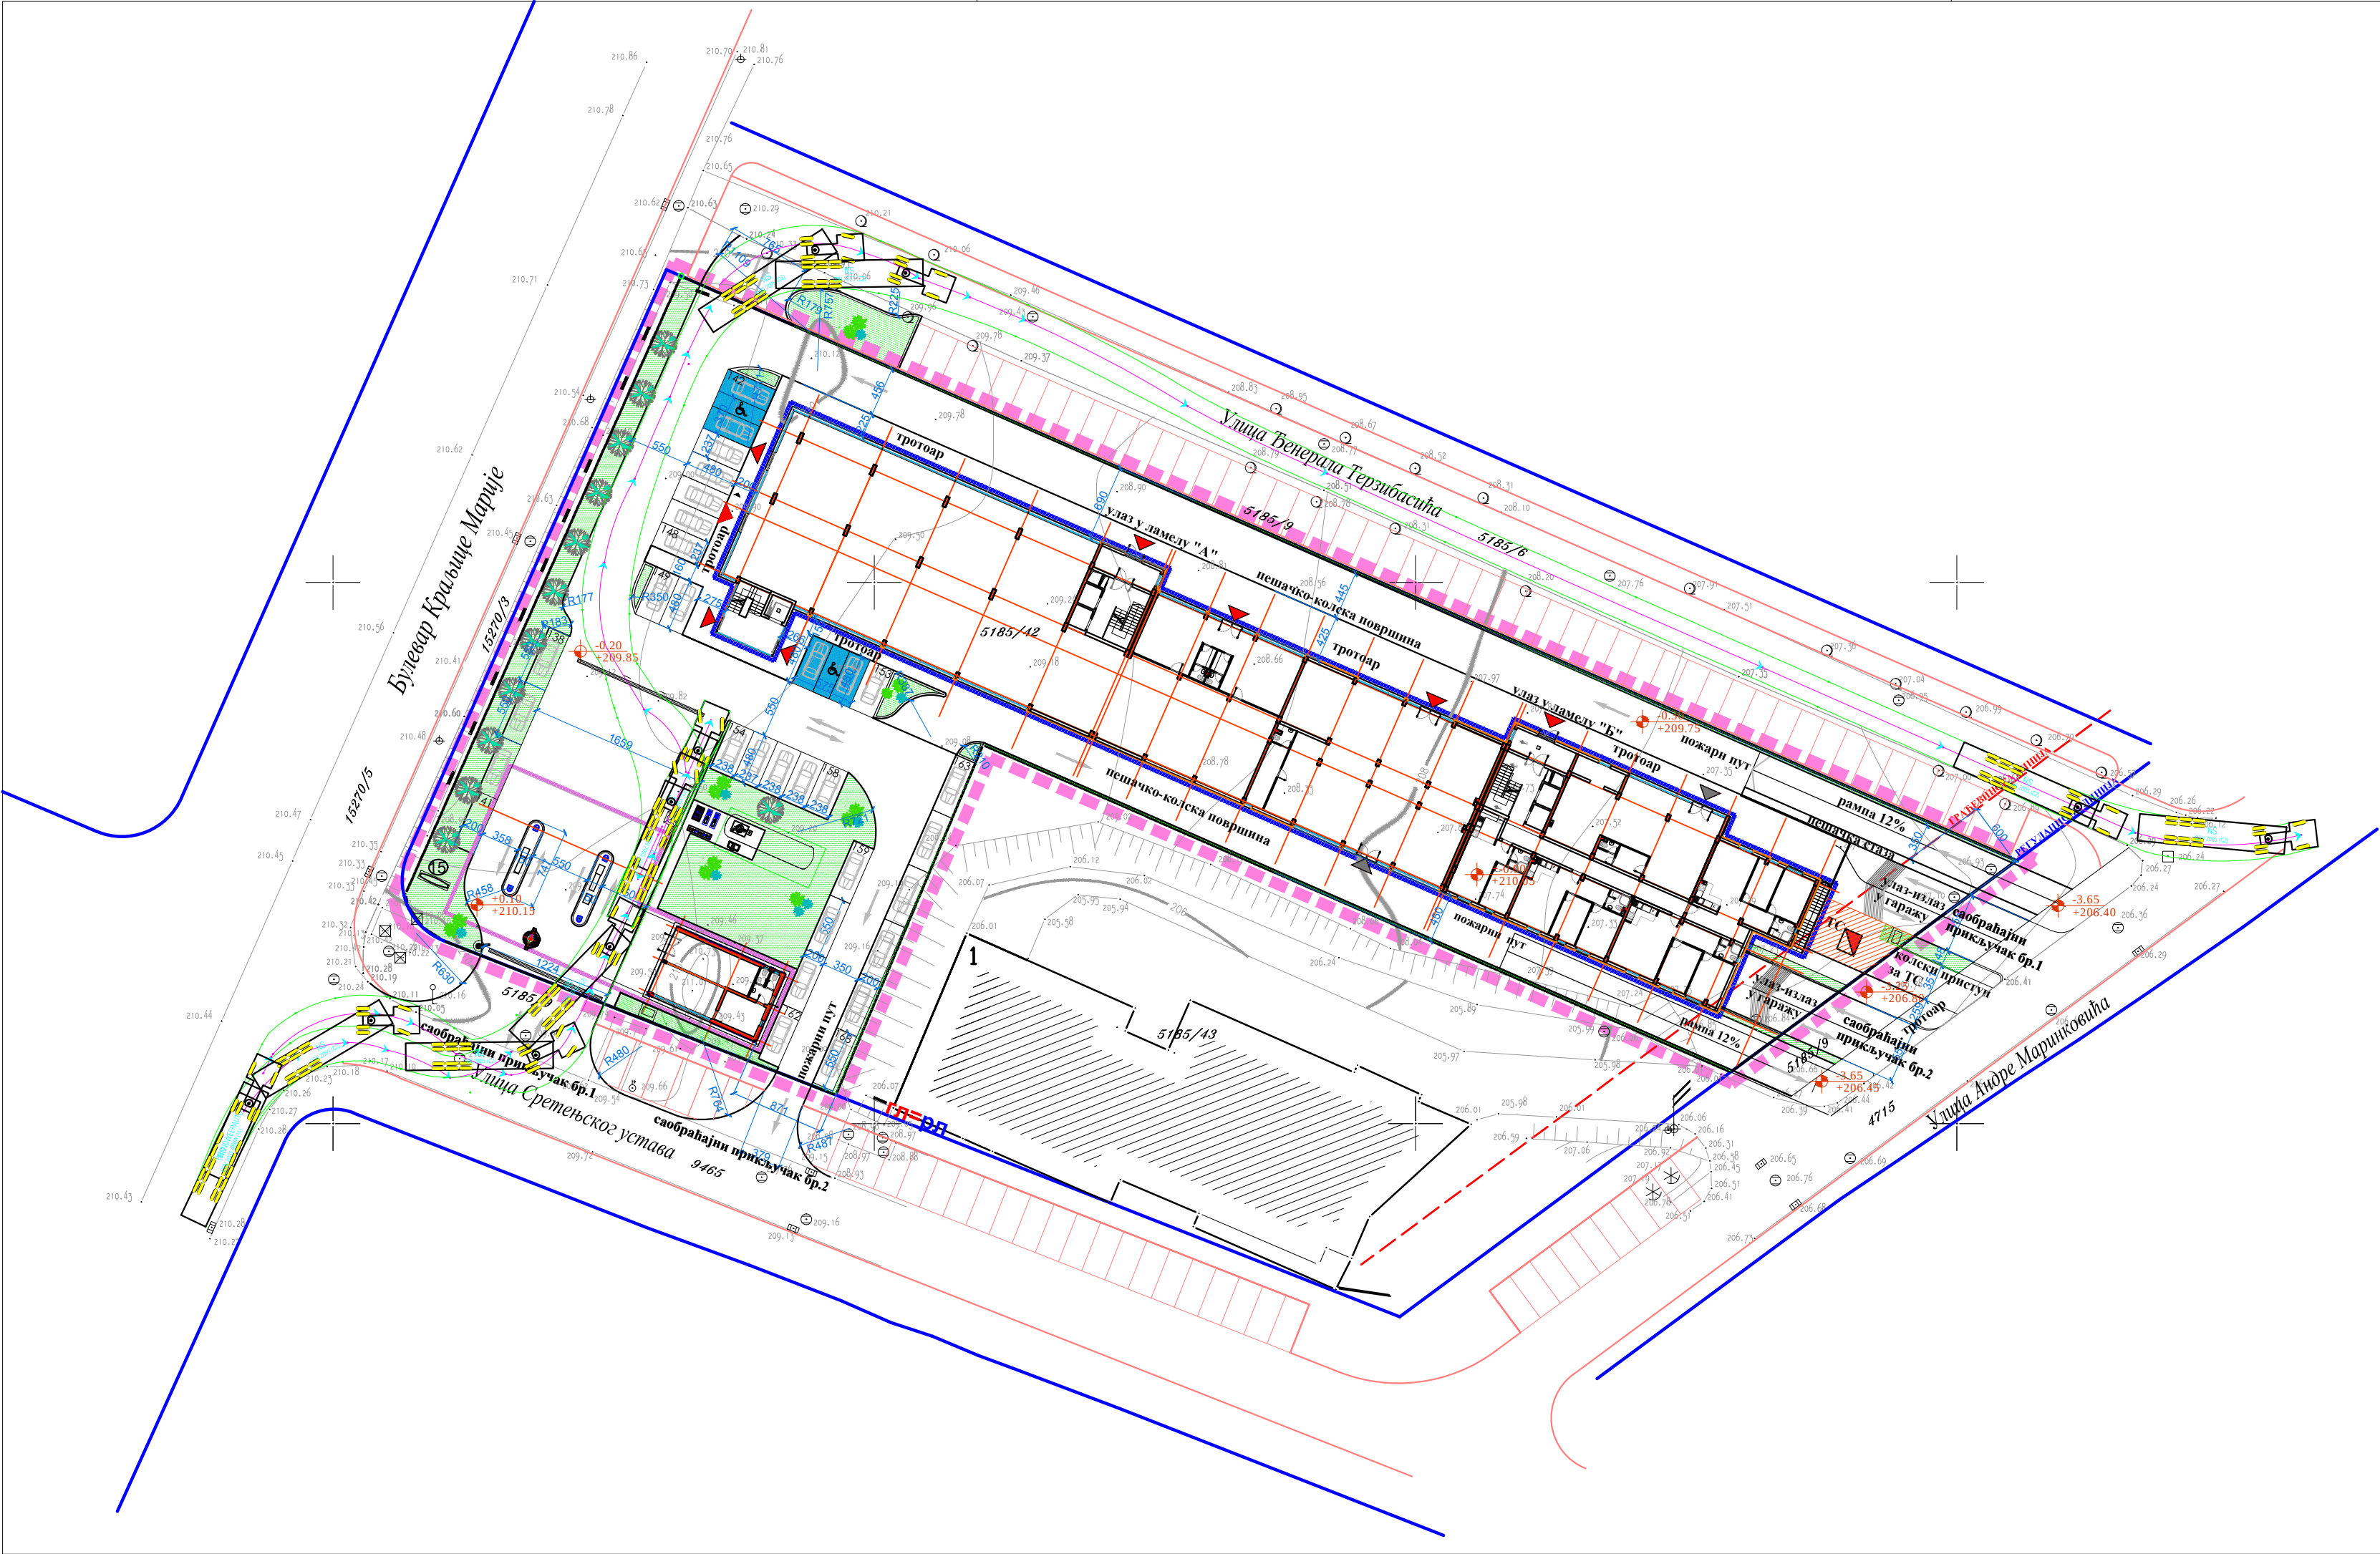

ЛЕГЕНДА:

- граница урбанистичког пројекта кп.бр.5185/42
- катастарско стање
- регулациона линија
- - - грађевинска линија
- ивица саобраћајница
- зона планираног стамбено - пословног објекта са више од три стана По+П+7
- зона планираног пословног објекта - станица за точење течних деривата и ТНГ-а
- паркинг простор
- паркинг простор за особе са инвалидитетом
- јавно паркирање ван парцеле
- планирана трафостаница

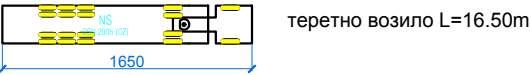

ИНВЕСТИТОР

ПРЕДМЕТ

ЛОКАЦИЈА

ОДГОВОРНИ
УРБАНИСТА

ОДГОВОРНИ
ПРОЈЕКТАНТ

ГРАФИЧКИ
ПРИКАЗ

ДИРЕКТОР

САМОСТАЛНА РАДЊА
"GEOSISTEM M.B."
Крагујевац
Улица Светозара Марковића 31

"ТРНАВА ПРОМЕТ" Д.О.О.
Доња Трнава
Топола

УРБАНИСТИЧКИ ПРОЈЕКАТ
са урбанистичко - архитектонским решењем
за изградњу стамбено-пословног комплекса
са стамбено пословни објектом
са више од три стана и станицом за точење
ТНД-а и ТНГ-а
на к.п.бр.5185/42 К.О.Крагујевац 3

Крагујевац
ул.Владимира Назора

Светлана Милановић
дипл.инж.арх


Владан Милојковић
дипл.инж.саобраћаја

2. СИТУАЦИОНО РЕШЕЊЕ ЛОКАЦИЈЕ
са испитаном проhodношћу
за меродавно возило TV L=16.50m
кп.бр.5185/42 К.О.Крагујевац 3

Саша Миленковић
дипл.инж.геодезије

датум:
јун
2019

размера
1:500

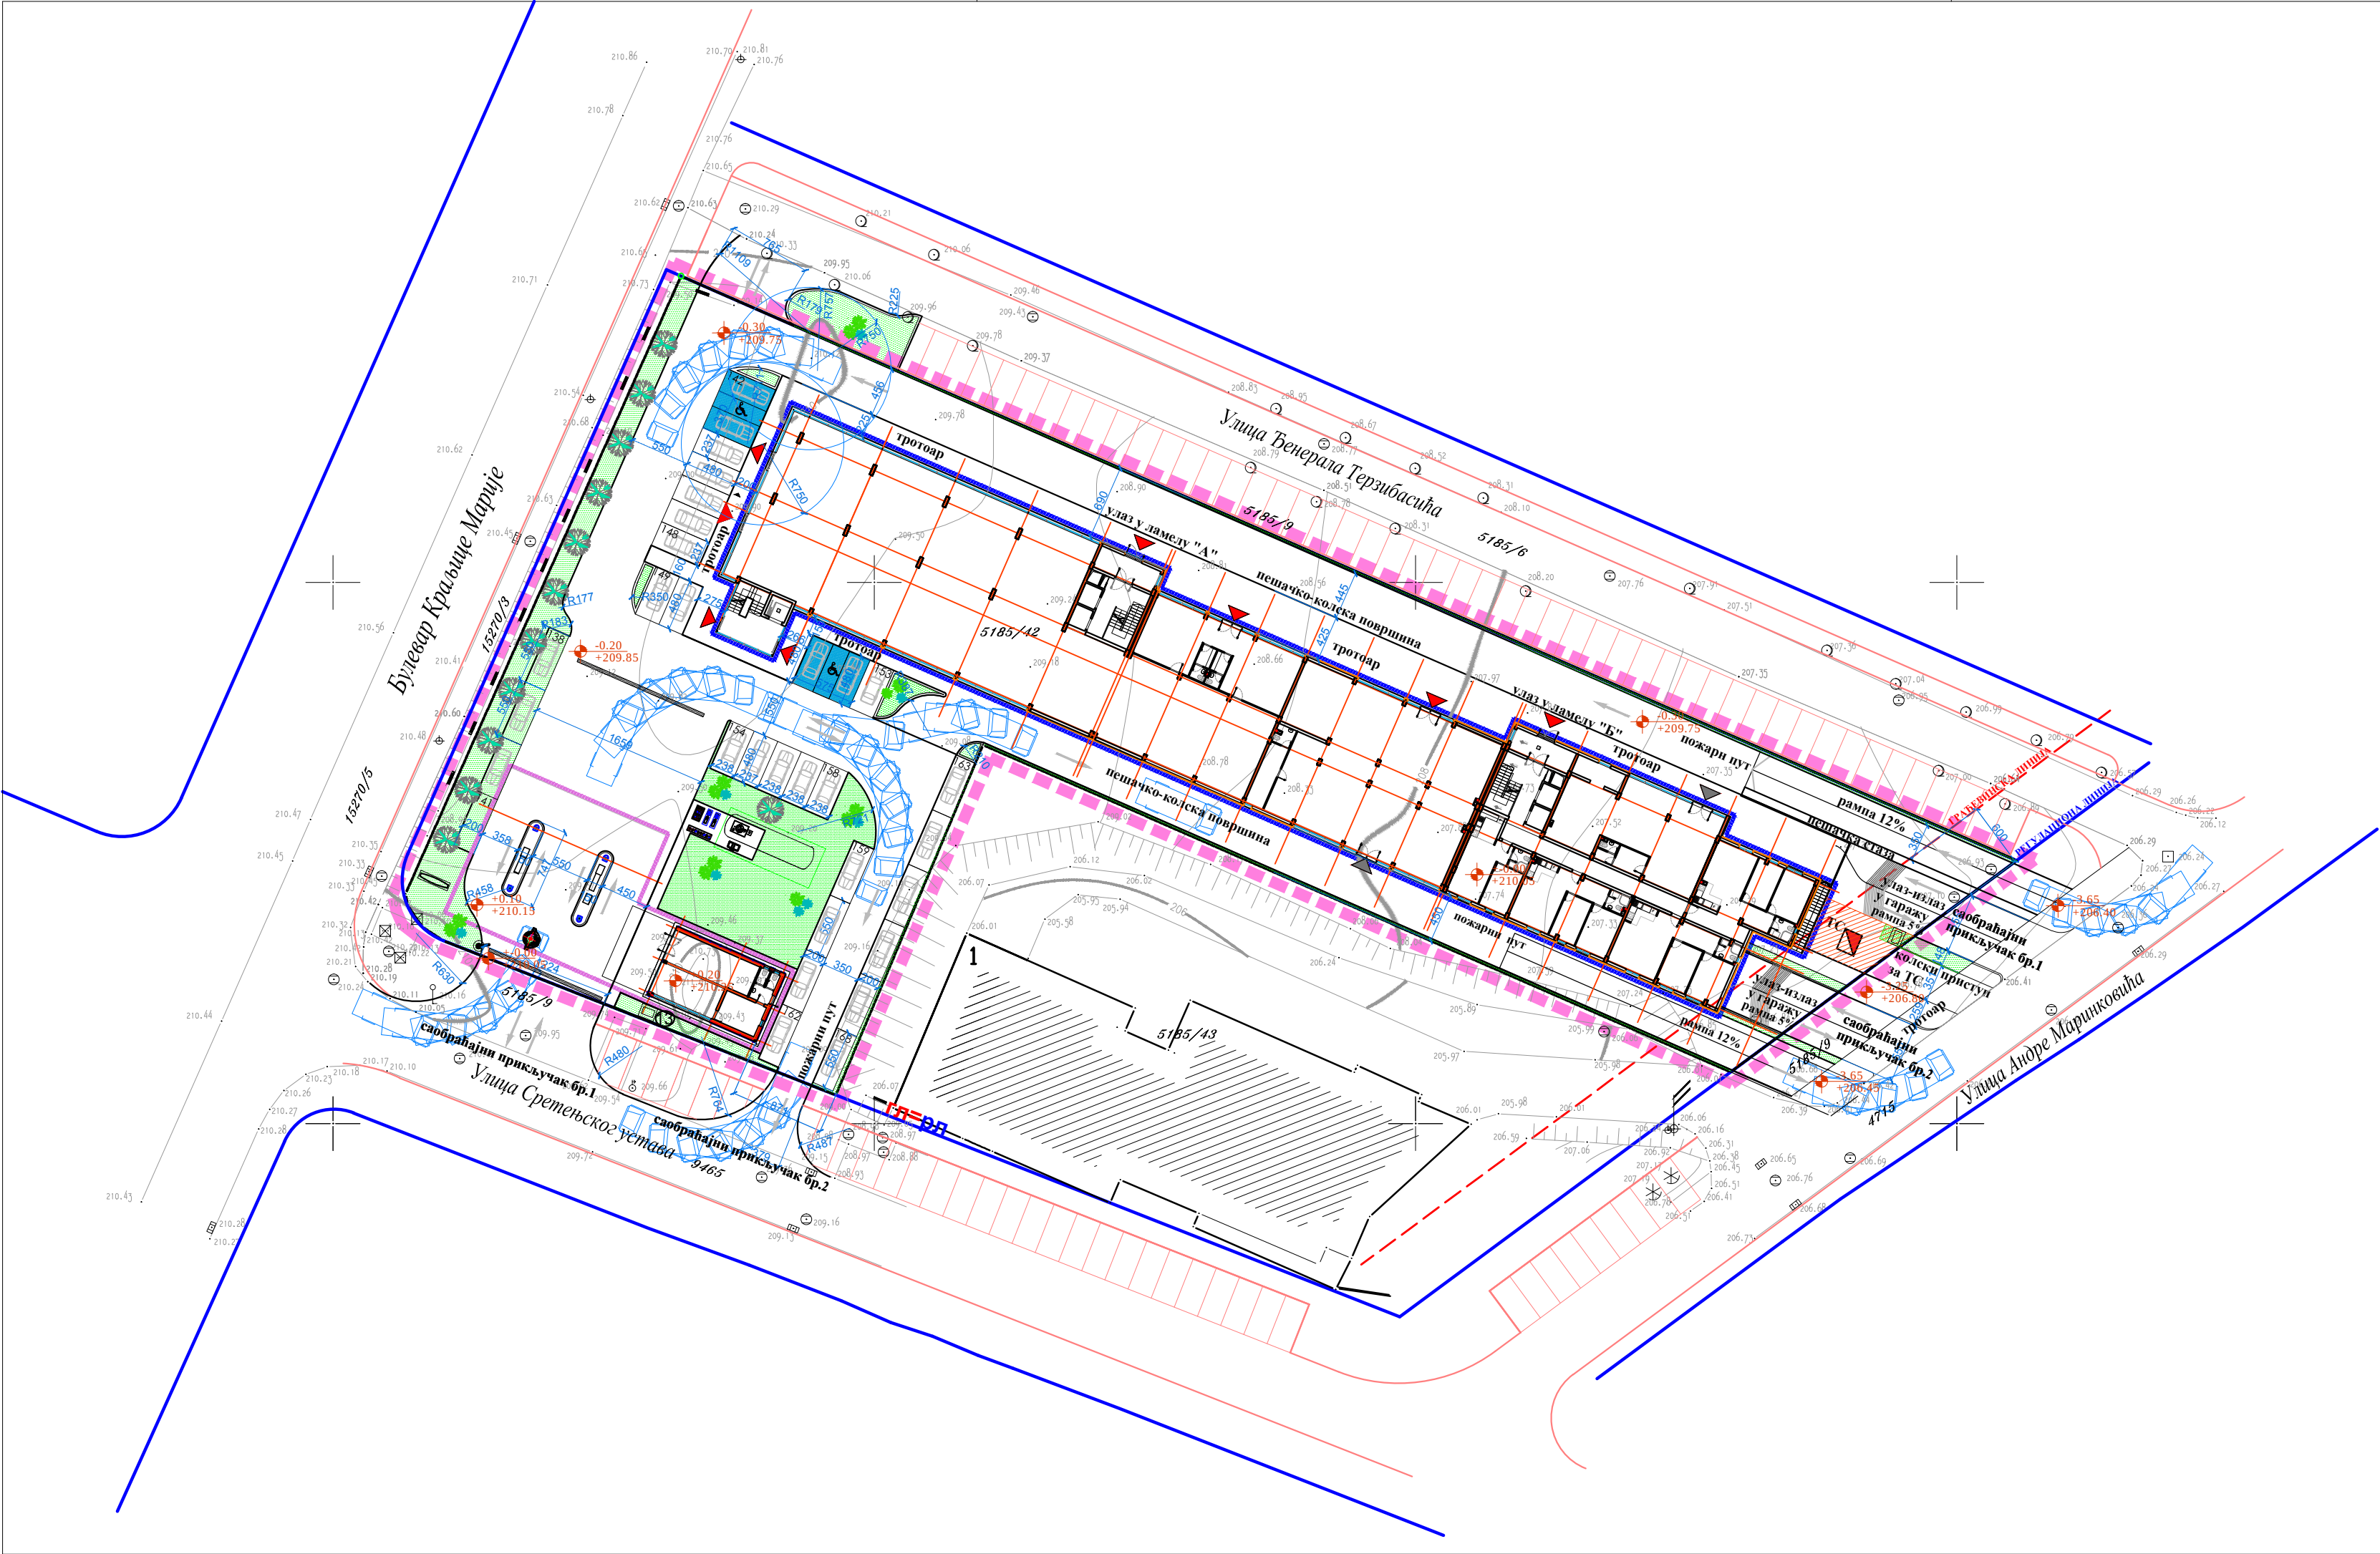

ЛЕГЕНДА:

- граница урбанистичког пројекта кп.бр.5185/42
- катастарско стање
- регулациона линија
- грађевинска линија
- ивица саобраћајница
- зона планираног стамбено - пословног објекта са више од три стана По+П+7
- зона планираног пословног објекта - станица за точење течних деривата и ТНГ-а
- паркинг простор
- паркинг простор за особе са инвалидитетом
- јавно паркирање
- планирана трафостаница
- ватрогасно возило



ИНВЕСТИТОР

ПРЕДМЕТ

ЛОКАЦИЈА

ОДГОВОРНИ
УРБАНИСТА

ОДГОВОРНИ
ПРОЈЕКТАНТ

ГРАФИЧКИ
ПРИКАЗ

ДИРЕКТОР

САМОСТАЛНА РАДЊА
"GEOSISTEM M.B."
Крагујевац
Улица Светозара Марковића 31

"ТРНАВА ПРОМЕТ" Д.О.О.
Доња Трнава
Топола

УРБАНИСТИЧКИ ПРОЈЕКАТ
са урбанистичко - архитектонским решењем
за изградњу стамбено-пословног комплекса
са стамбено пословни објектом
са више од три стана и станицом за точење
ТНД-а и ТНГ-а
на к.п.бр.5185/42 К.О.Крагујевац 3

Крагујевац
ул.Владимира Назора

Светлана Милановић
дипл.инж.арх


Владан Милојковић
дипл.инж.саобраћаја

3. СИТУАЦИОНО РЕШЕЊЕ ЛОКАЦИЈЕ
са испитаном проходношћу
за меродавно ватрогасно возило
кп.бр.5185/42 К.О.Крагујевац 3

Саша Миленковић
дипл.инж.геодезије

датум:
јун
2019

размера
1:500

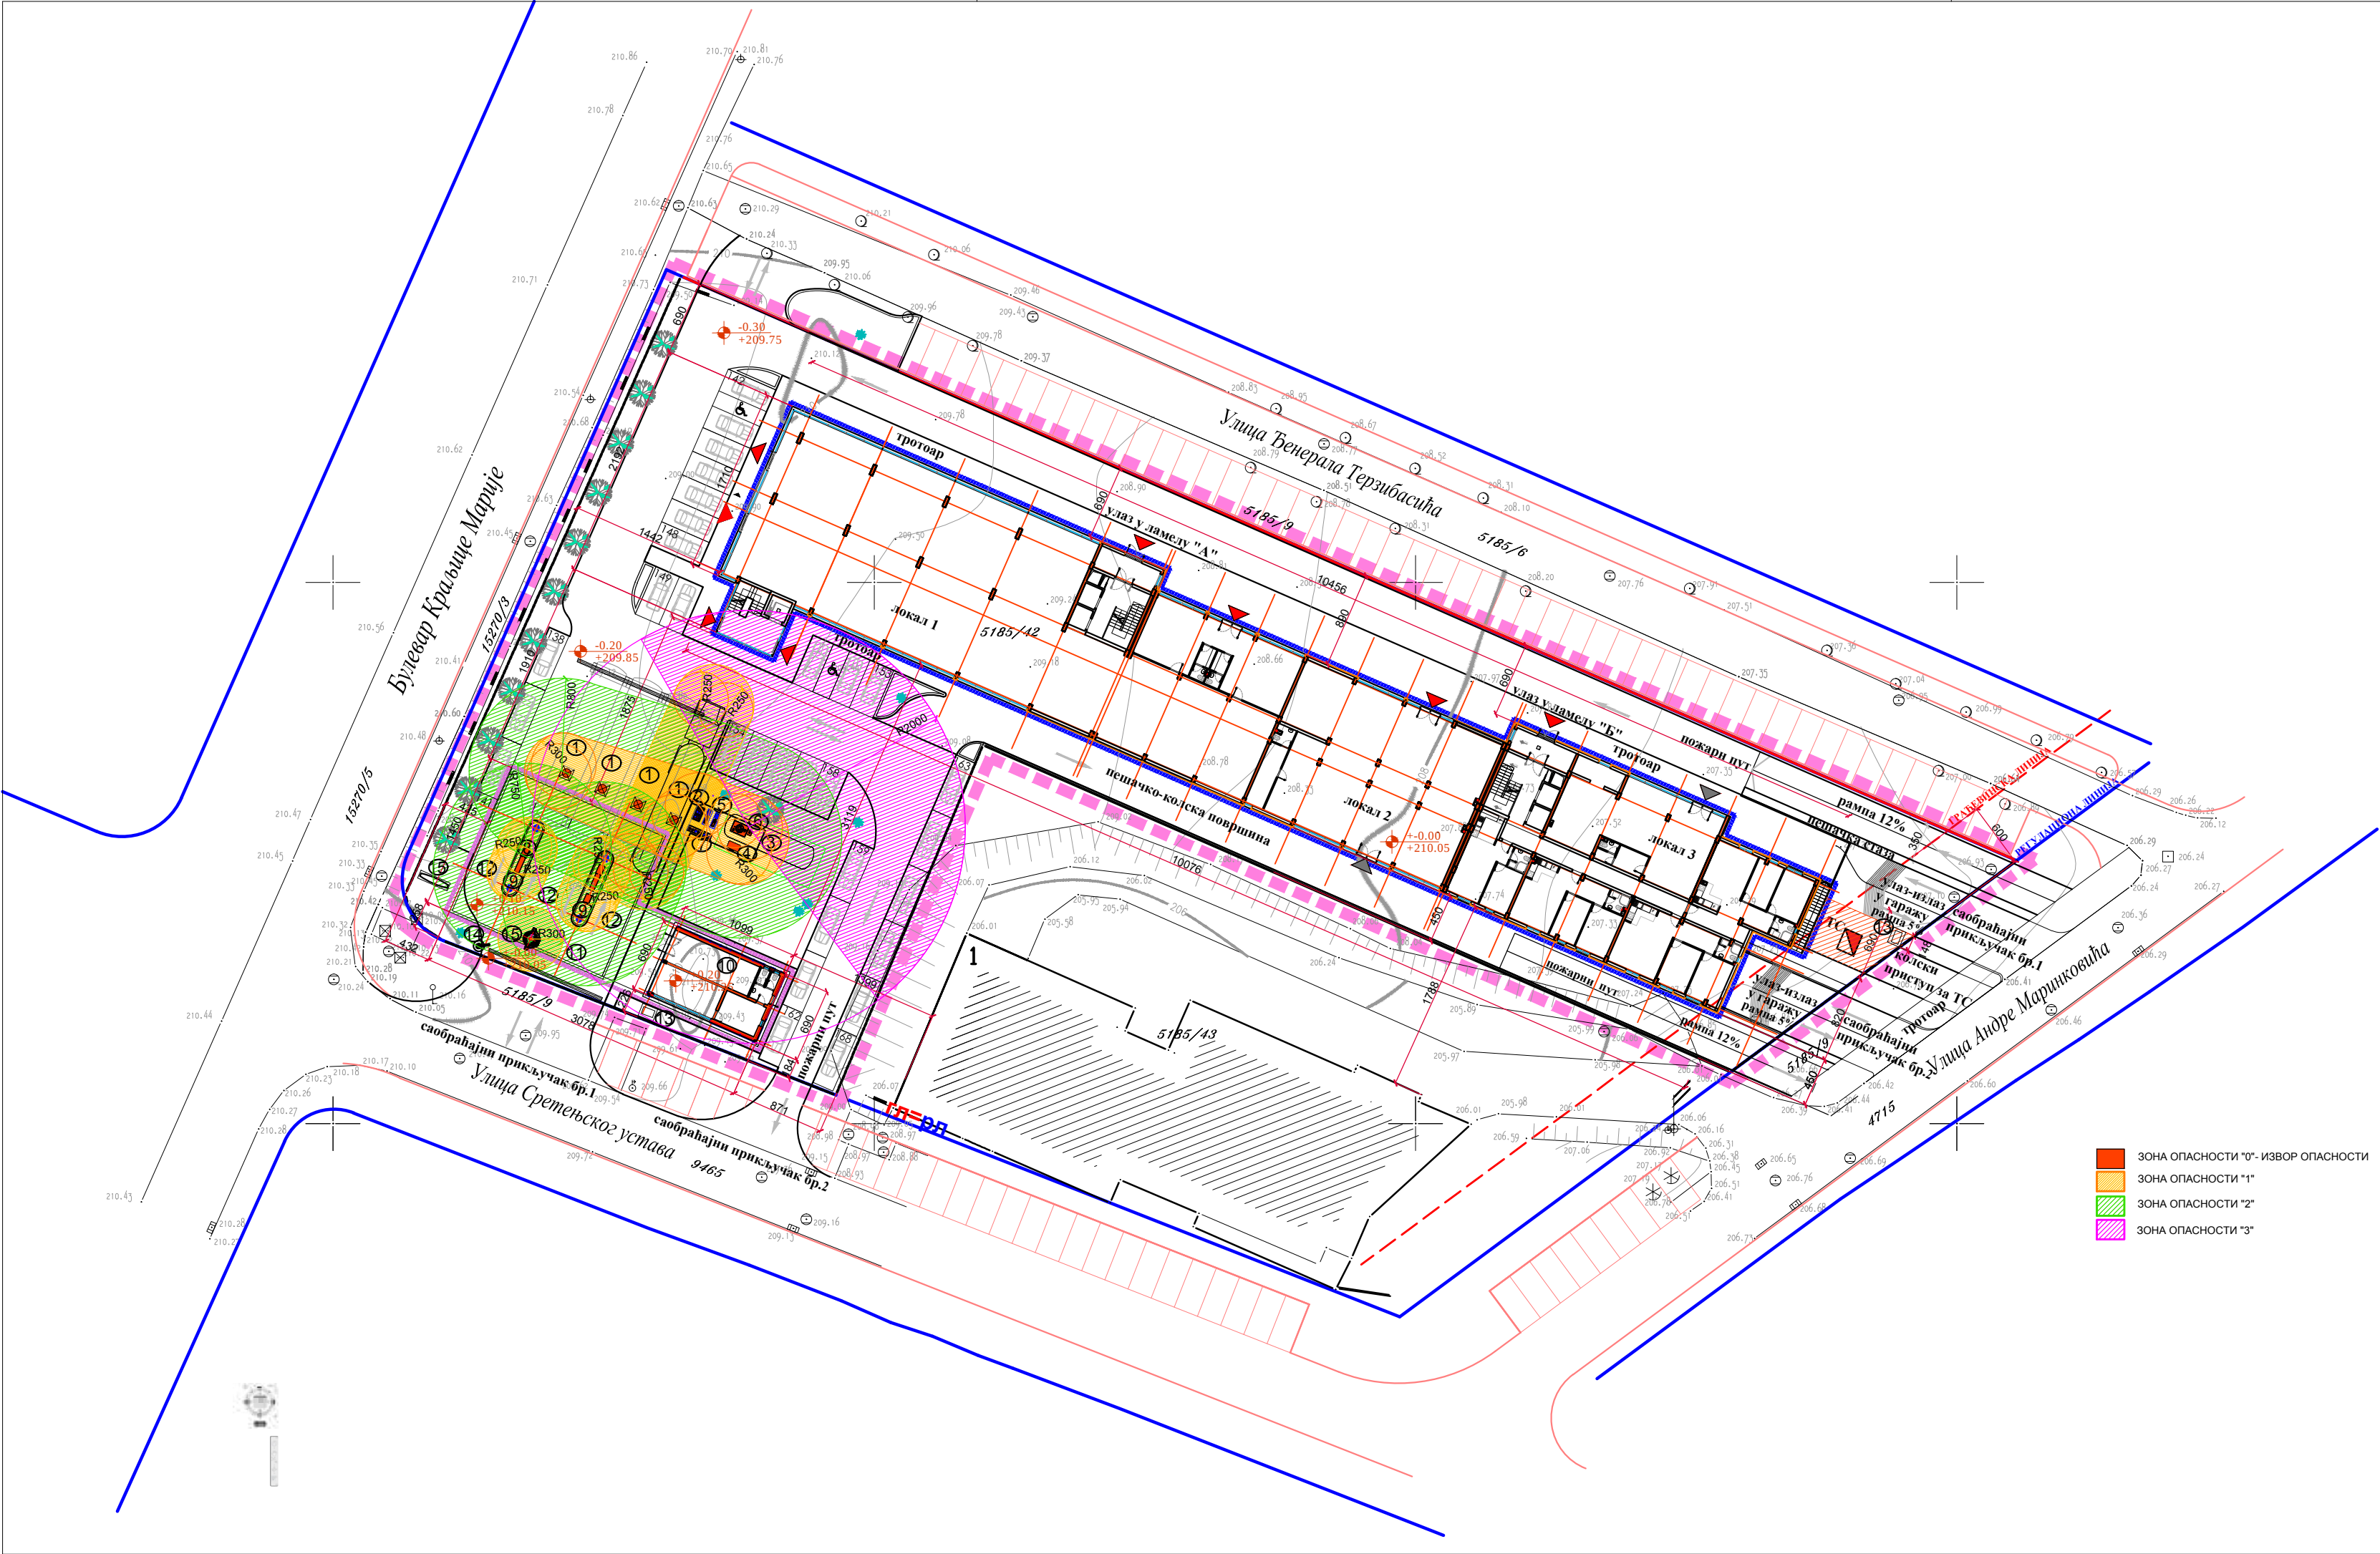

ЛЕГЕНДА:

- граница урбанистичког пројекта кп.бр.5185/42
 - катастарско стање
 - регулациона линија
 - - - грађевинска линија
 - ивица саобраћајница
 - зона планираног стамбено - пословног објекта са више од три стана По+П+7
 - зона планираног пословног објекта - станица за точење течних деривата и ТНГ-а
 - постојећи објекти у окружењу
 - зелене површине у оквиру парцеле
 - паркинг простор
 - паркинг простор за особе са инвалидитетом
 - јавно паркирање
 - планирана трафостаница
- ПРАТЕЋИ САДРЖАЈИ СТАНИЦЕ ЗА ТОЧЕЊЕ ТЕЧНИХ ДЕРИВАТА И ТНГ-а
- Укопани складишни резервоари за складиштење дизел горива и моторног бензина подељени у коморе
 - Издвојено место за индиректно пуњење складишних резервоара дизел горива и БМБ
 - Резервоар за складиштење ТНГ-а
 - Претакачки мост за ТНГ
 - Пумпа високог притиска за ТНГ
 - Заштитна ограда резервоара за ТНГ
 - Одушне цеви резервоара за течна горива
 - Мултиплекс аутомати за истакање течних горива у резервоаре моторних возила
 - Острво са аутоматима
 - Објекат за смештај особља бензинске пумпе
 - Надстрешница
 - Интерна саобраћајница
 - Контејнер
 - Усмеривач
 - Сепаратор

- ЗОНА ОПАСНОСТИ "0"- ИЗВОР ОПАСНОСТИ
- ЗОНА ОПАСНОСТИ "1"
- ЗОНА ОПАСНОСТИ "2"
- ЗОНА ОПАСНОСТИ "3"



ИНВЕСТИТОР

ПРЕДМЕТ

ЛОКАЦИЈА

ОДГОВОРНИ УРБАНИСТА

САРАДНИК

ГРАФИЧКИ ПРИКАЗ

ДИРЕКТОР

САМОСТАЛНА РАДЊА
"GEOSISTEM M.B."
Крагујевац
Улица Светозара Марковића 31

"ТРНАВА ПРОМЕТ" Д.О.О.
Доња Трнава
Топола

УРБАНИСТИЧКИ ПРОЈЕКАТ
са урбанистичко - архитектонским решењем
за изградњу стамбено-пословног комплекса
са стамбено пословни објектом
са више од три стана и станицом за точење
ТНД-а и ТНГ-а
на к.п.бр.5185/42 К.О.Крагујевац 3

Крагујевац
ул.Владимира Назора

Светлана Милановић
дипл.инж.арх

Евица Рајић
дипл.екололог


4. СИТУАЦИОНИ ПРИКАЗ
са зонама опасности
за кп.бр.5185/42 К.О.Крагујевац 3

Саша Миленковић
дипл.инж.геодезије

датум:
јун
2019

размера
1:500

4

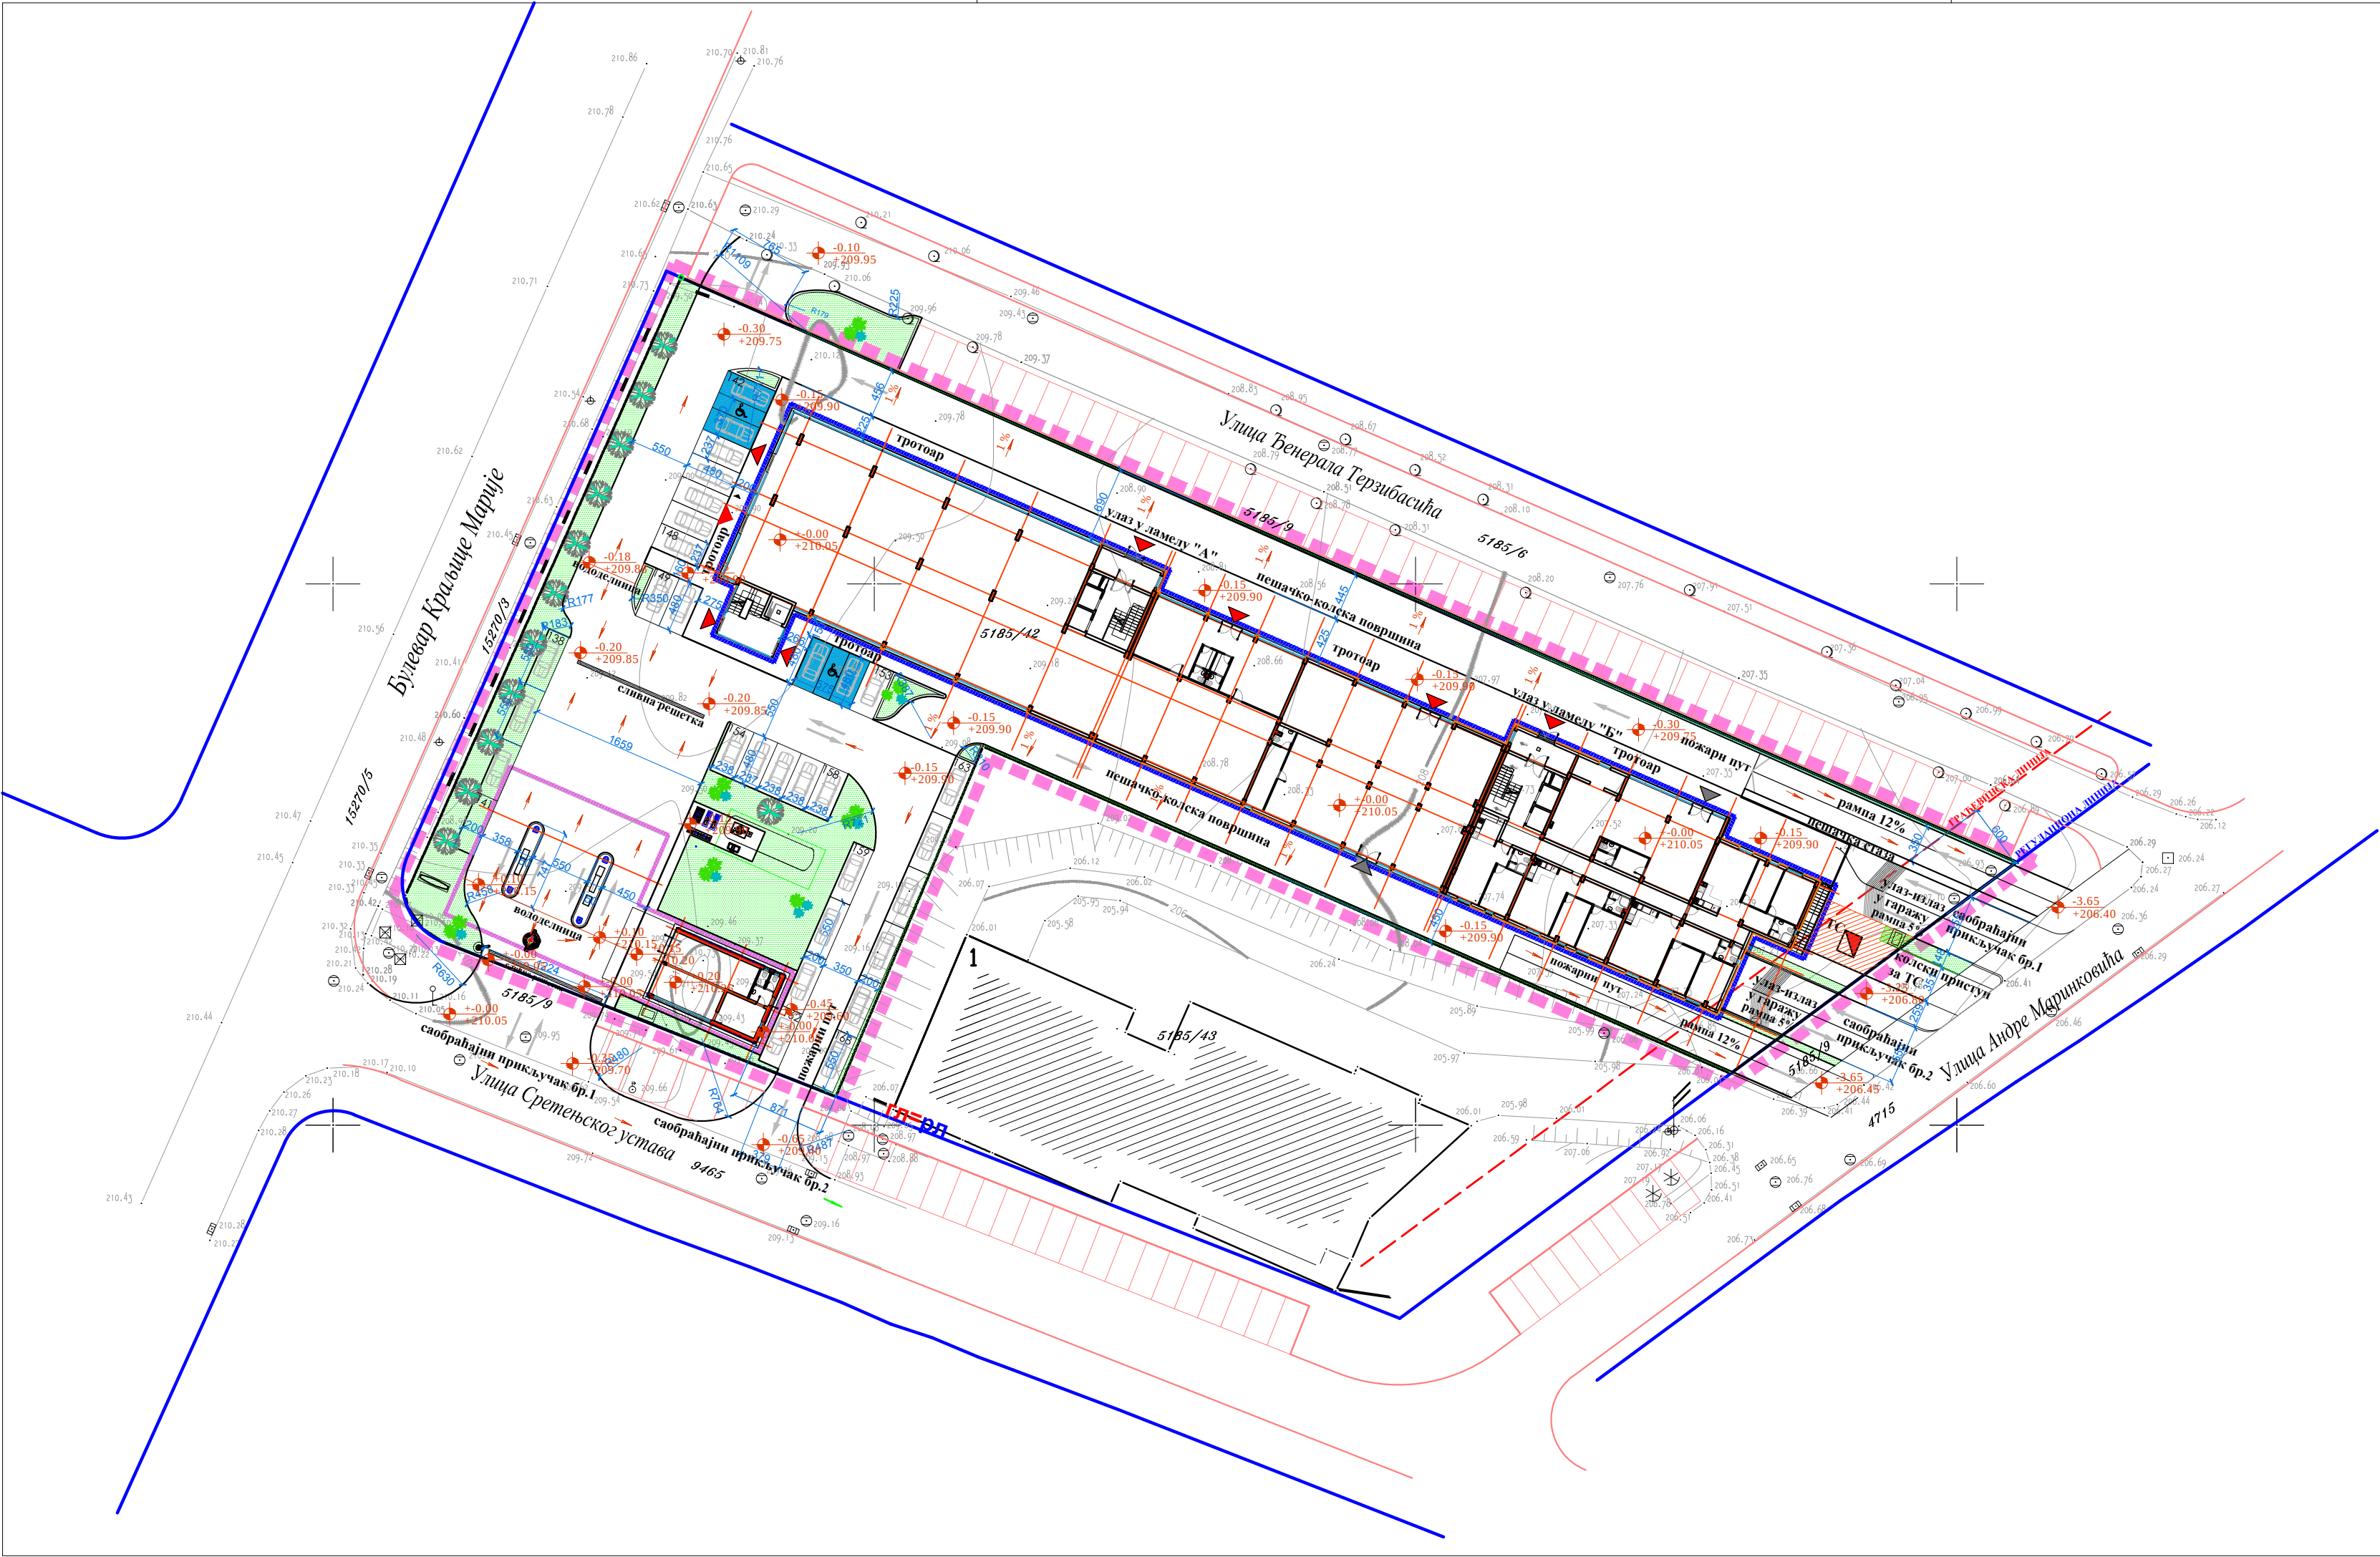

ЛЕГЕНДА:

- граница урбанистичког пројекта кп.бр.5185/42
- катастарско стање
- регулациона линија
- грађевинска линија
- ивица саобраћајница
- зона планираног стамбено - пословног објекта са више од три стана По+П+7
- зона планираног пословног објекта - станица за точење течних деривата и ТНГ-а
- паркинг простор
- паркинг простор за особе са инвалидитетом
- јавно паркирање
- планирана трафостаница
- нивелација



ИНВЕСТИТОР

ПРЕДМЕТ

ЛОКАЦИЈА

ОДГОВОРНИ УРБАНИСТА

САРАДНИК

ГРАФИЧКИ ПРИКАЗ

ДИРЕКТОР

САМОСТАЛНА РАДЊА
"GEOSISTEM M.B."
Крагујевац
Улица Светозара Марковића 31

"ТРНАВА ПРОМЕТ" Д.О.О.
Доња Трнава
Топола

УРБАНИСТИЧКИ ПРОЈЕКАТ
са урбанистичко - архитектонским решењем
за изградњу стамбено-пословног комплекса
са стамбено пословни објектом
са више од три стана и станицом за точење
ТНД-а и ТНГ-а
на к.п.бр.5185/42 К.О.Крагујевац 3

Крагујевац
ул.Владимира Назора

Светлана Милановић
дипл.инж.арх


Евица Рајић
дипл.екололог

5. РЕГУЛАЦИОНО -НИВЕЛАЦИОНО РЕШЕЊЕ
за кп.бр.5185/42 К.О.Крагујевац 3


Саша Миленковић
дипл.инж.геодезије

датум:
јун
2019

размера
1:500

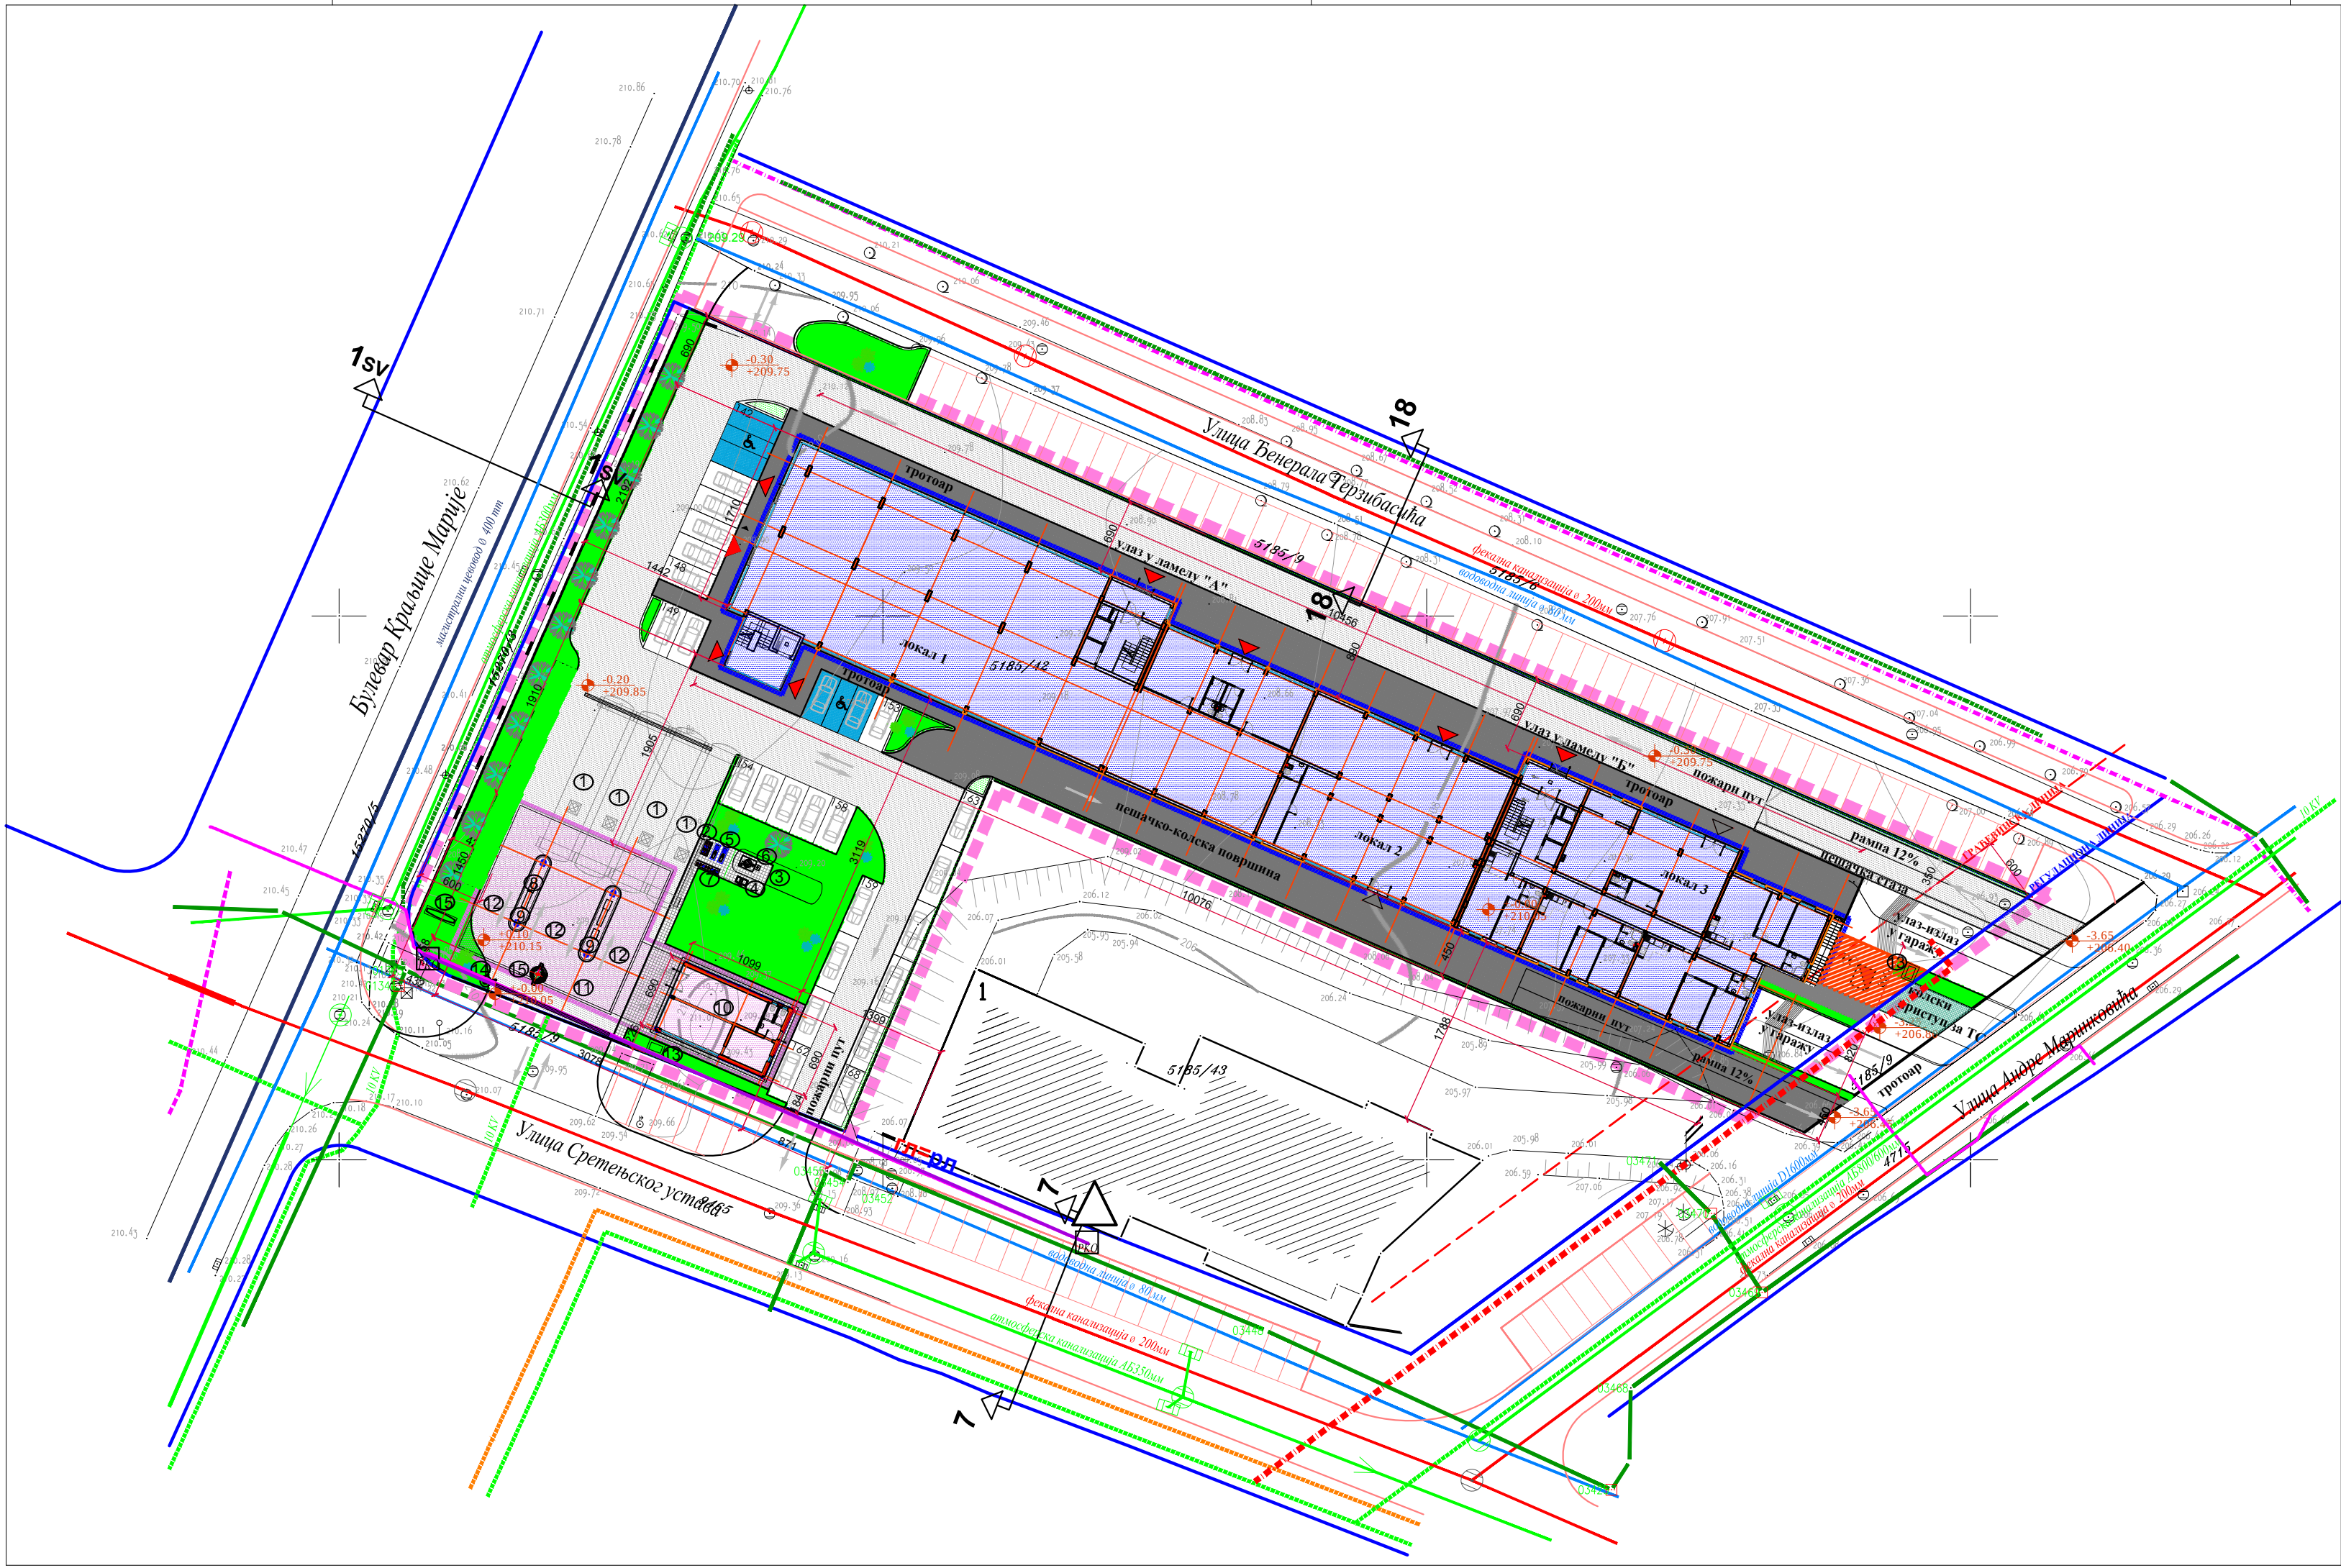

РЕГУЛАЦИОНИ ПРОФИЛИ:

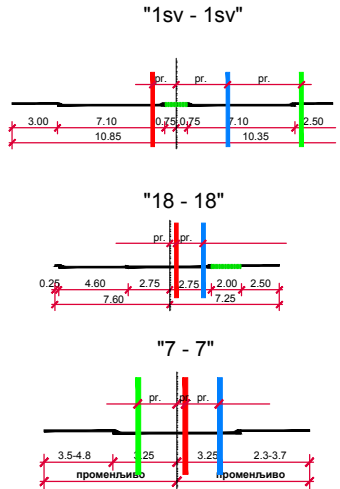

- Постојећи електроенергетски кабл 35kV
- Постојећи електроенергетски кабл 10kV
- Планирани електроенергетски кабл 10kV
- Постојећи телекомуникациони кабл
- Планирани телекомуникациони кабл
- Постојећи топовод
- Планирани топовод
- Постојећа кишна канализација
- Постојећа фекална канализација
- Постојећи магистрални цевовод
- Постојећа водоводна линија
- Планирана трафостаница 10/0.4 kV

ЛЕГЕНДА инсталација Телекома

- Постојећи бакарни кабл
- Постојећа ТТ канализација
- Постојеће ТТ окно
- Постојећи ТТ извод



ЛЕГЕНДА:

- граница урбанистичког пројекта кл.бр.5185/42
- катастарско стање
- регулациона линија
- грађевинска линија
- ивица саобраћајница
- зона планираног стамбено - пословног објекта са више од три стана По+П+7
- зона планираног пословног објекта - станица за точење технич деривата и ТНГ-а
- постојећи објекти у окружењу
- зелене површине у оквиру парцеле
- паркинг простор
- паркинг простор за особе са инвалидитетом
- јавно паркирање

- ПРАТЕЋИ САДРЖАЈИ СТАНИЦЕ ЗА ТОЧЕЊЕ ТЕЧНИХ ДЕРИВАТА И ТНГ-а
- Укопани складишни резервоари за складиштење дизел горива и моторног бензина подељени у коморе
 - Издвојено место за индиректно пуњење складишних резервоара дизел горива и БМБ
 - Резервоар за складиштење ТНГ-а
 - Претакачки мост за ТНГ
 - Пумпа високог притиска за ТНГ
 - Заштитна ограда резервоара за ТНГ
 - Одушне цеви резервоара за течна горива
 - Мултиплекс аутомати за истаканье технич горива у резервоаре моторних возила
 - Острво са аутоматима
 - Објект за смештај особља бензинске пумпе
 - Надстрешница
 - Интерна саобраћајница
 - Контејнер
 - Усмеривач
 - Сепаратор

 ИНВЕСТИТОР	САМОСТАЛНА РАДЊА "GEOSISTEM M.B." Крагујевац Улица Светозара Марковића 31	
	"ТРНАВА ПРОМЕТ" Д.О.О. Дона Трнава Топола	датум: јун 2019
ПРЕДМЕТ	УРБАНИСТИЧКИ ПРОЈЕКАТ са урбанистичко - архитектонским решењем за изградњу стамбено-пословног комплекса са стамбено пословни објектом са више од три стана и станицом за точење ТНД-а и ТНГ-а на кл.бр.5185/42 К.О.Крагујевац 3	размера 1:500
ЛОКАЦИЈА	Крагујевац ул.Владимира Назора	
ОДГОВОРНИ УРБАНИСТА	Светлана Милановић дипл.инж.арх	
САРАДНИК	Евица Рајић дипл.екололог	
ГРАФИЧКИ ПРИКАЗ	6. СИНХРОН ПЛАН Ситуациони план постојеће и планиране инфраструктуре за кл.бр.5185/42 К.О.Крагујевац 3	6
ДИРЕКТОР	Саша Миленковић дипл.инж.геодезије	