

ЛЕГЕНДА:

- граница урбанистичког пројекта кп.бр.5185/42
 - катастарско стање
 - регулациона линија
 - грађевинска линија
 - ивица саобраћајница
 - зона планираног стамбено - пословног објекта са више од три стана По+П+7
 - зона планираног пословног објекта - станица за точење течних деривата и ТНГ-а
 - постојећи објекти у окружењу
 - зелене површине у оквиру парцеле
 - паркинг простор
 - паркинг простор за особе са инвалидитетом
 - јавно паркирање
 - планирана трафостаница
- ПРАТЕЋИ САДРЖАЈИ СТАНИЦЕ ЗА ТОЧЕЊЕ ТЕЧНИХ ДЕРИВАТА И ТНГ-а
- Укопани складишни резервоари за складиштење дизел горива и моторног бензина подељени у коморе
 - Издвојено место за индиректно пуњење складишних резервоара дизел горива и БМБ
 - Резервоар за складиштење ТНГ-а
 - Претакачки мост за ТНГ
 - Пумпа високог притиска за ТНГ
 - Заштитна ограда резервоара за ТНГ
 - Одушне цеви резервоара за течна горива
 - Мултиплекс аутомати за истакане течних горива у резервоаре моторних возила
 - Острво са аутоматима
 - Објект за смештај особља бензинске пумпе
 - Надстрешница
 - Интерна саобраћајница
 - Контејнер
 - Усмеривач
 - Сепаратор

ПРИМЕЊЕНИ УРБАНИСТИЧКИ ПАРАМЕТРИ У ЗАХВАТУ УП -а

ДОСТИГНИТИ УРБАНИСТИЧКИ ПАРАМЕТРИ ПРЕМА ИДЕЈНОМ РЕШЕЊУ					
ГРАЂЕВИНСКА ПАРЦЕЛА		ОБЈЕКТИ		УРБ. ПАРАМЕТ.	
бр. парц.	површ./m ²	Габарит/m ²	Рбр./m ²	Sz/%	Si
5185/42	5166	2013.57	14010.44	38.98%	2.71

Напомена: достигнути урбанистички параметри приказани су на основу бруто површине објеката из идејног решења



ИНВЕСТИТОР

ПРЕДМЕТ

ЛОКАЦИЈА


ОДГОВОРНИ УРБАНИСТА

САРАДНИК

ГРАФИЧКИ ПРИКАЗ

ДИРЕКТОР

САМОСТАЛНА РАДЊА "GEOSISTEM M.B." Крагујевац Улица Светозара Марковића 31		
ИНВЕСТИТОР	"ТРНАВА ПРОМЕТ" Д.О.О. Доња Трнава Топола	датум: јун 2019
ПРЕДМЕТ	УРБАНИСТИЧКИ ПРОЈЕКАТ са урбанистичко - архитектонским решењем за изградњу стамбено-пословног комплекса са стамбено пословни објектом са више од три стана и станицом за точење ТНД-а и ТНГ-а на к.п.бр.5185/42 К.О.Крагујевац 3	размера 1:500
ЛОКАЦИЈА	Крагујевац ул.Владимира Назора	
ОДГОВОРНИ УРБАНИСТА	Светлана Милановић дипл.инж.арх	
САРАДНИК	Евица Рајић дипл.екололог	
ГРАФИЧКИ ПРИКАЗ	1. СИТУАЦИОНИ ПРИКАЗ ПЛАНИРАНОГ УРБАНИСТИЧКОГ РЕШЕЊА за кп.бр.5185/42 К.О.Крагујевац 3	1
ДИРЕКТОР	Саша Миленковић дипл.инж.геодезије	

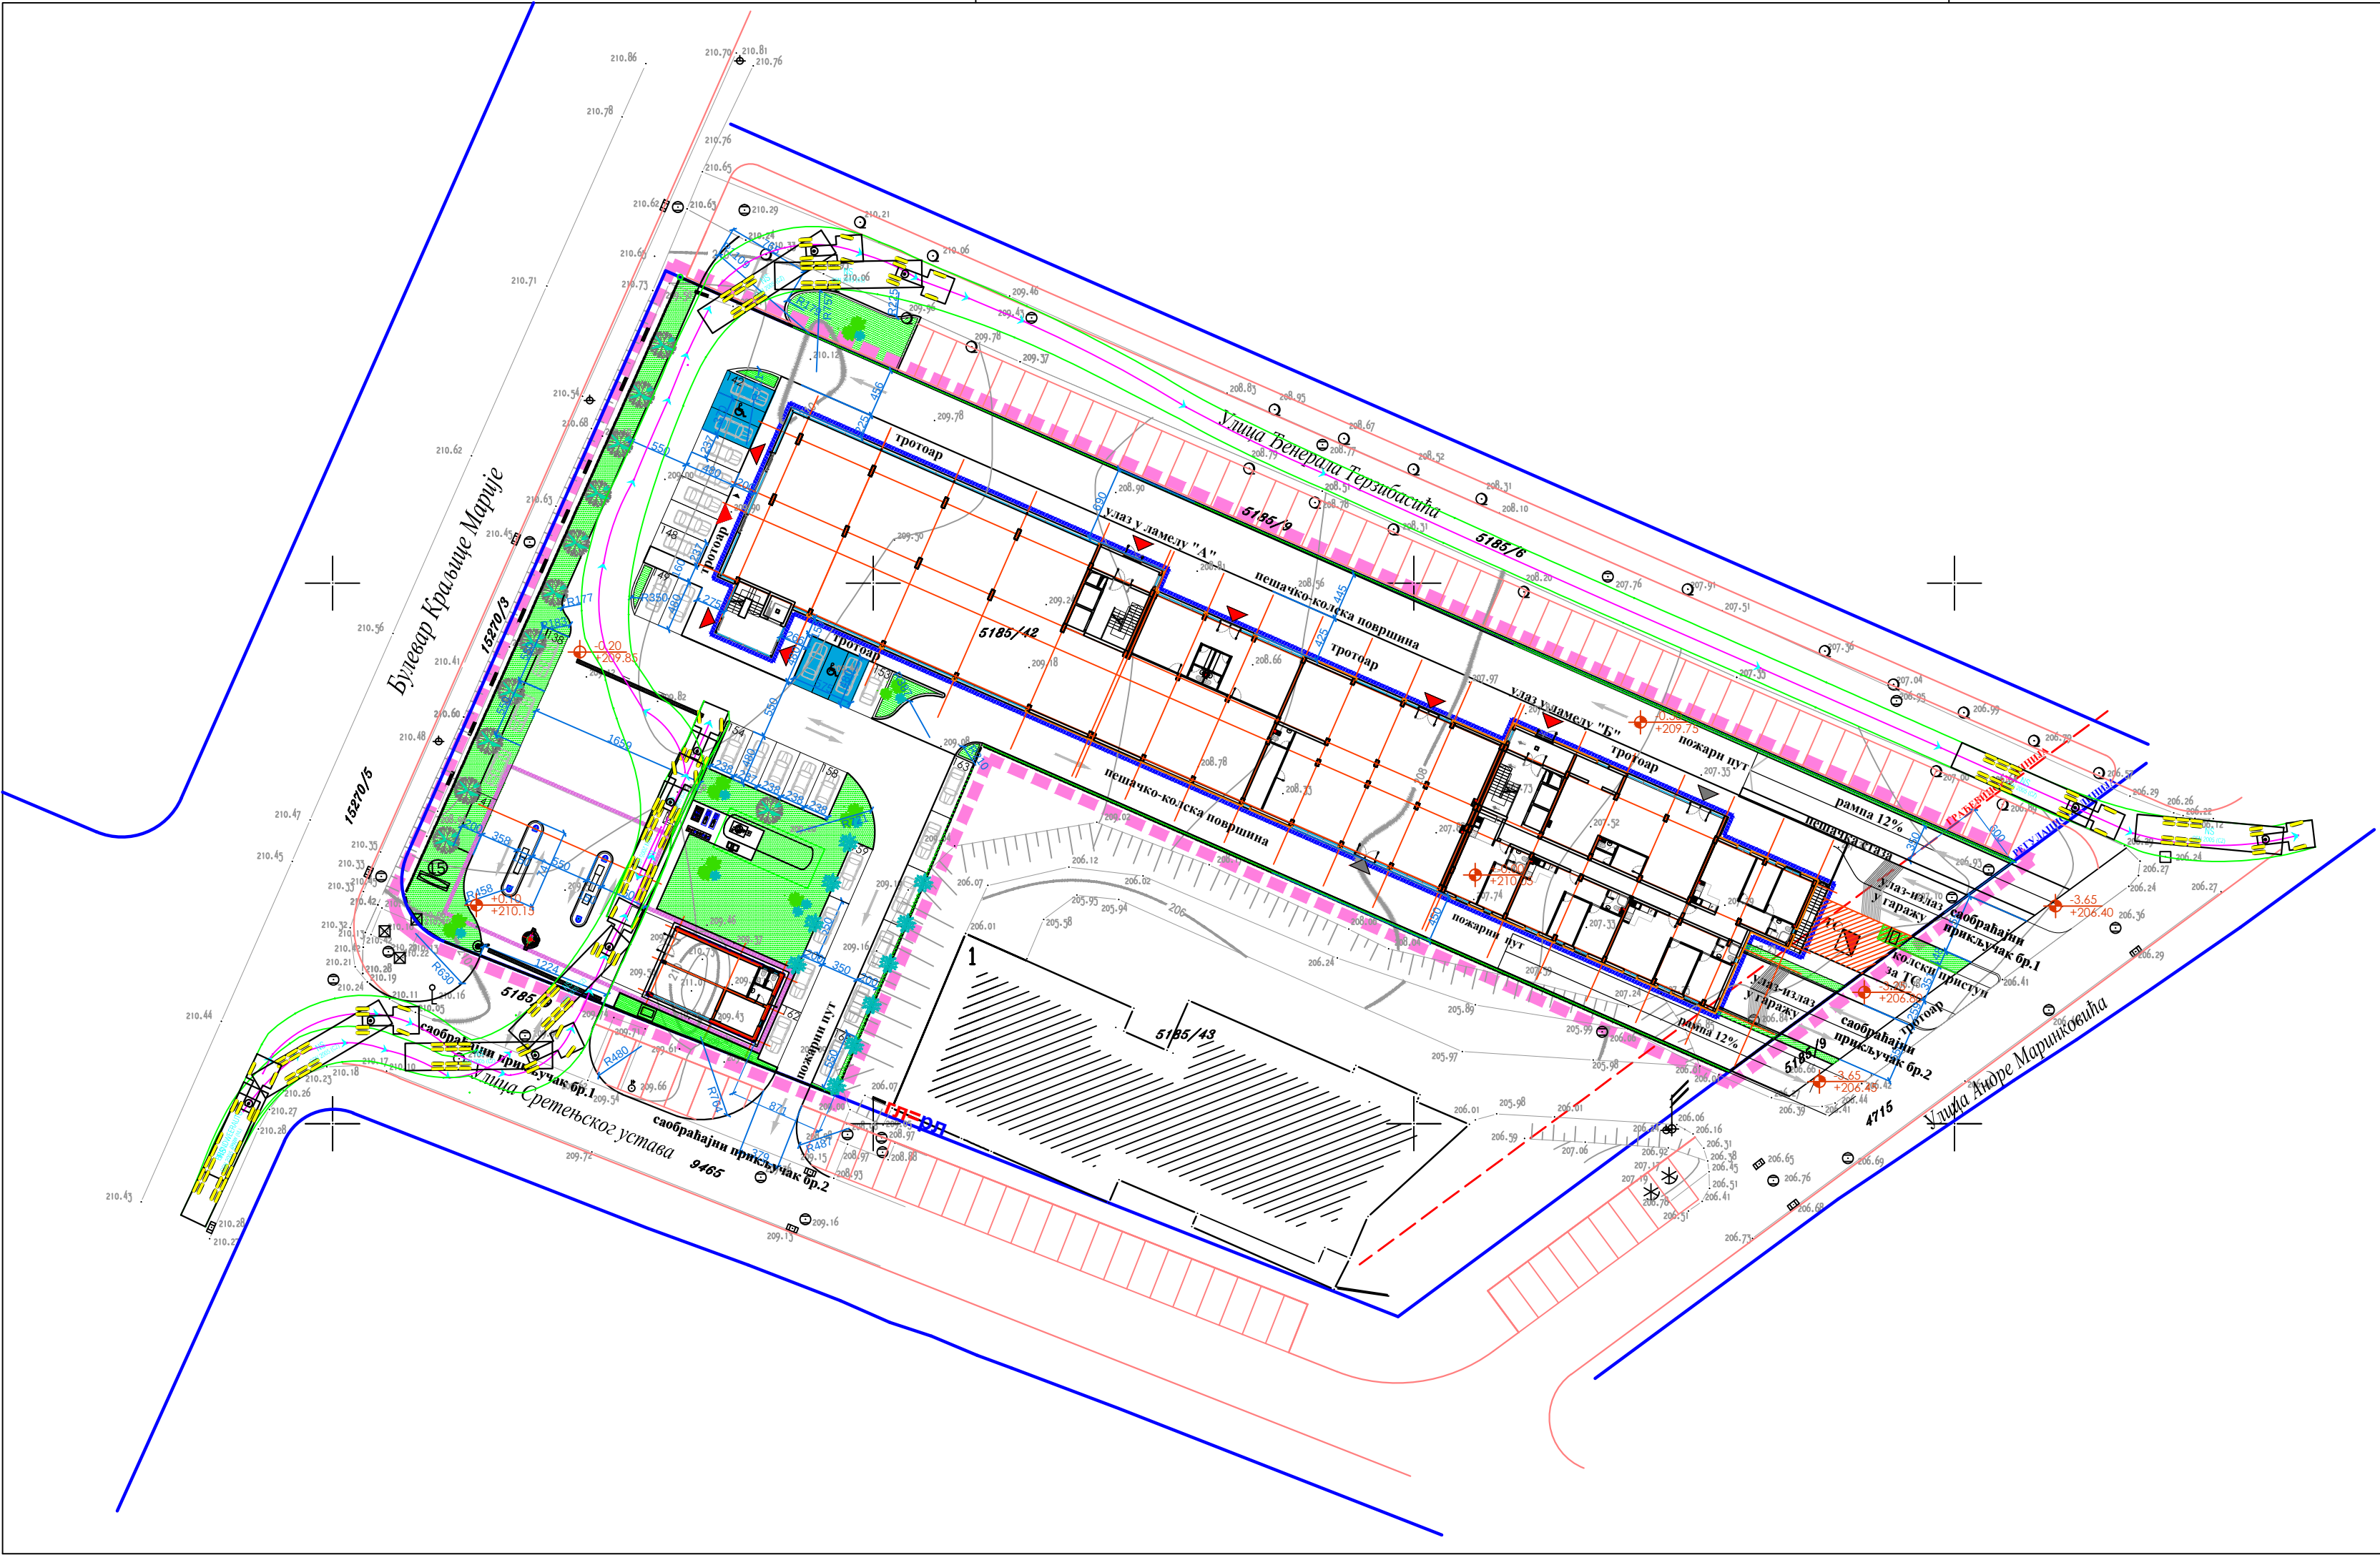

ЛЕГЕНДА:

граница урбанистичког пројекта кп.бр.5185/42

катастарско стање

регулациона линија

грађевинска линија

ивица саобраћајница

зона планираног стамбено - пословног објекта са више од три стана По+П+7

зона планираног пословног објекта - станица за точење течних деривата и ТНГ-а

паркинг простор


паркинг простор за особе са инвалидитетом

јавно паркирање ван парцеле

планирана трафостаница

теретно возило L=16.50m

ИНВЕСТИТОР ПРЕДМЕТ ЛОКАЦИЈА ОДГОВОРНИ УРБАНИСТА ОДГОВОРНИ ПРОЈЕКТАНТ ГРАФИЧКИ ПРИКАЗ ДИРЕКТОР	САМОСТАЛНА РАДЊА "GEOSISTEM M.B." Крагујевац Улица Светозара Марковића 31		
	"ТРНАВА ПРОМЕТ" Д.О.О. Доња Трнава Топола	датум:	јун 2019
	УРБАНИСТИЧКИ ПРОЈЕКАТ са урбанистичко - архитектонским решењем за изградњу стамбено-пословног комплекса са стамбено пословни објектом са више од три стана и станицом за точење ТНД-а и ТНГ-а на к.п.бр.5185/42 К.О.Крагујевац 3	размера	1:500
	Крагујевац ул.Владимира Назора		
	Светлана Милановић дипл.инж.арх Владан Милојковић дипл.инж.саобраћаја		
2. СИТУАЦИОНО РЕШЕЊЕ ЛОКАЦИЈЕ са испитаном проходношћу за меродавно возило TV L=16.50m кп.бр.5185/42 К.О.Крагујевац 3			2
Саша Миленковић дипл.инж.геодезије			

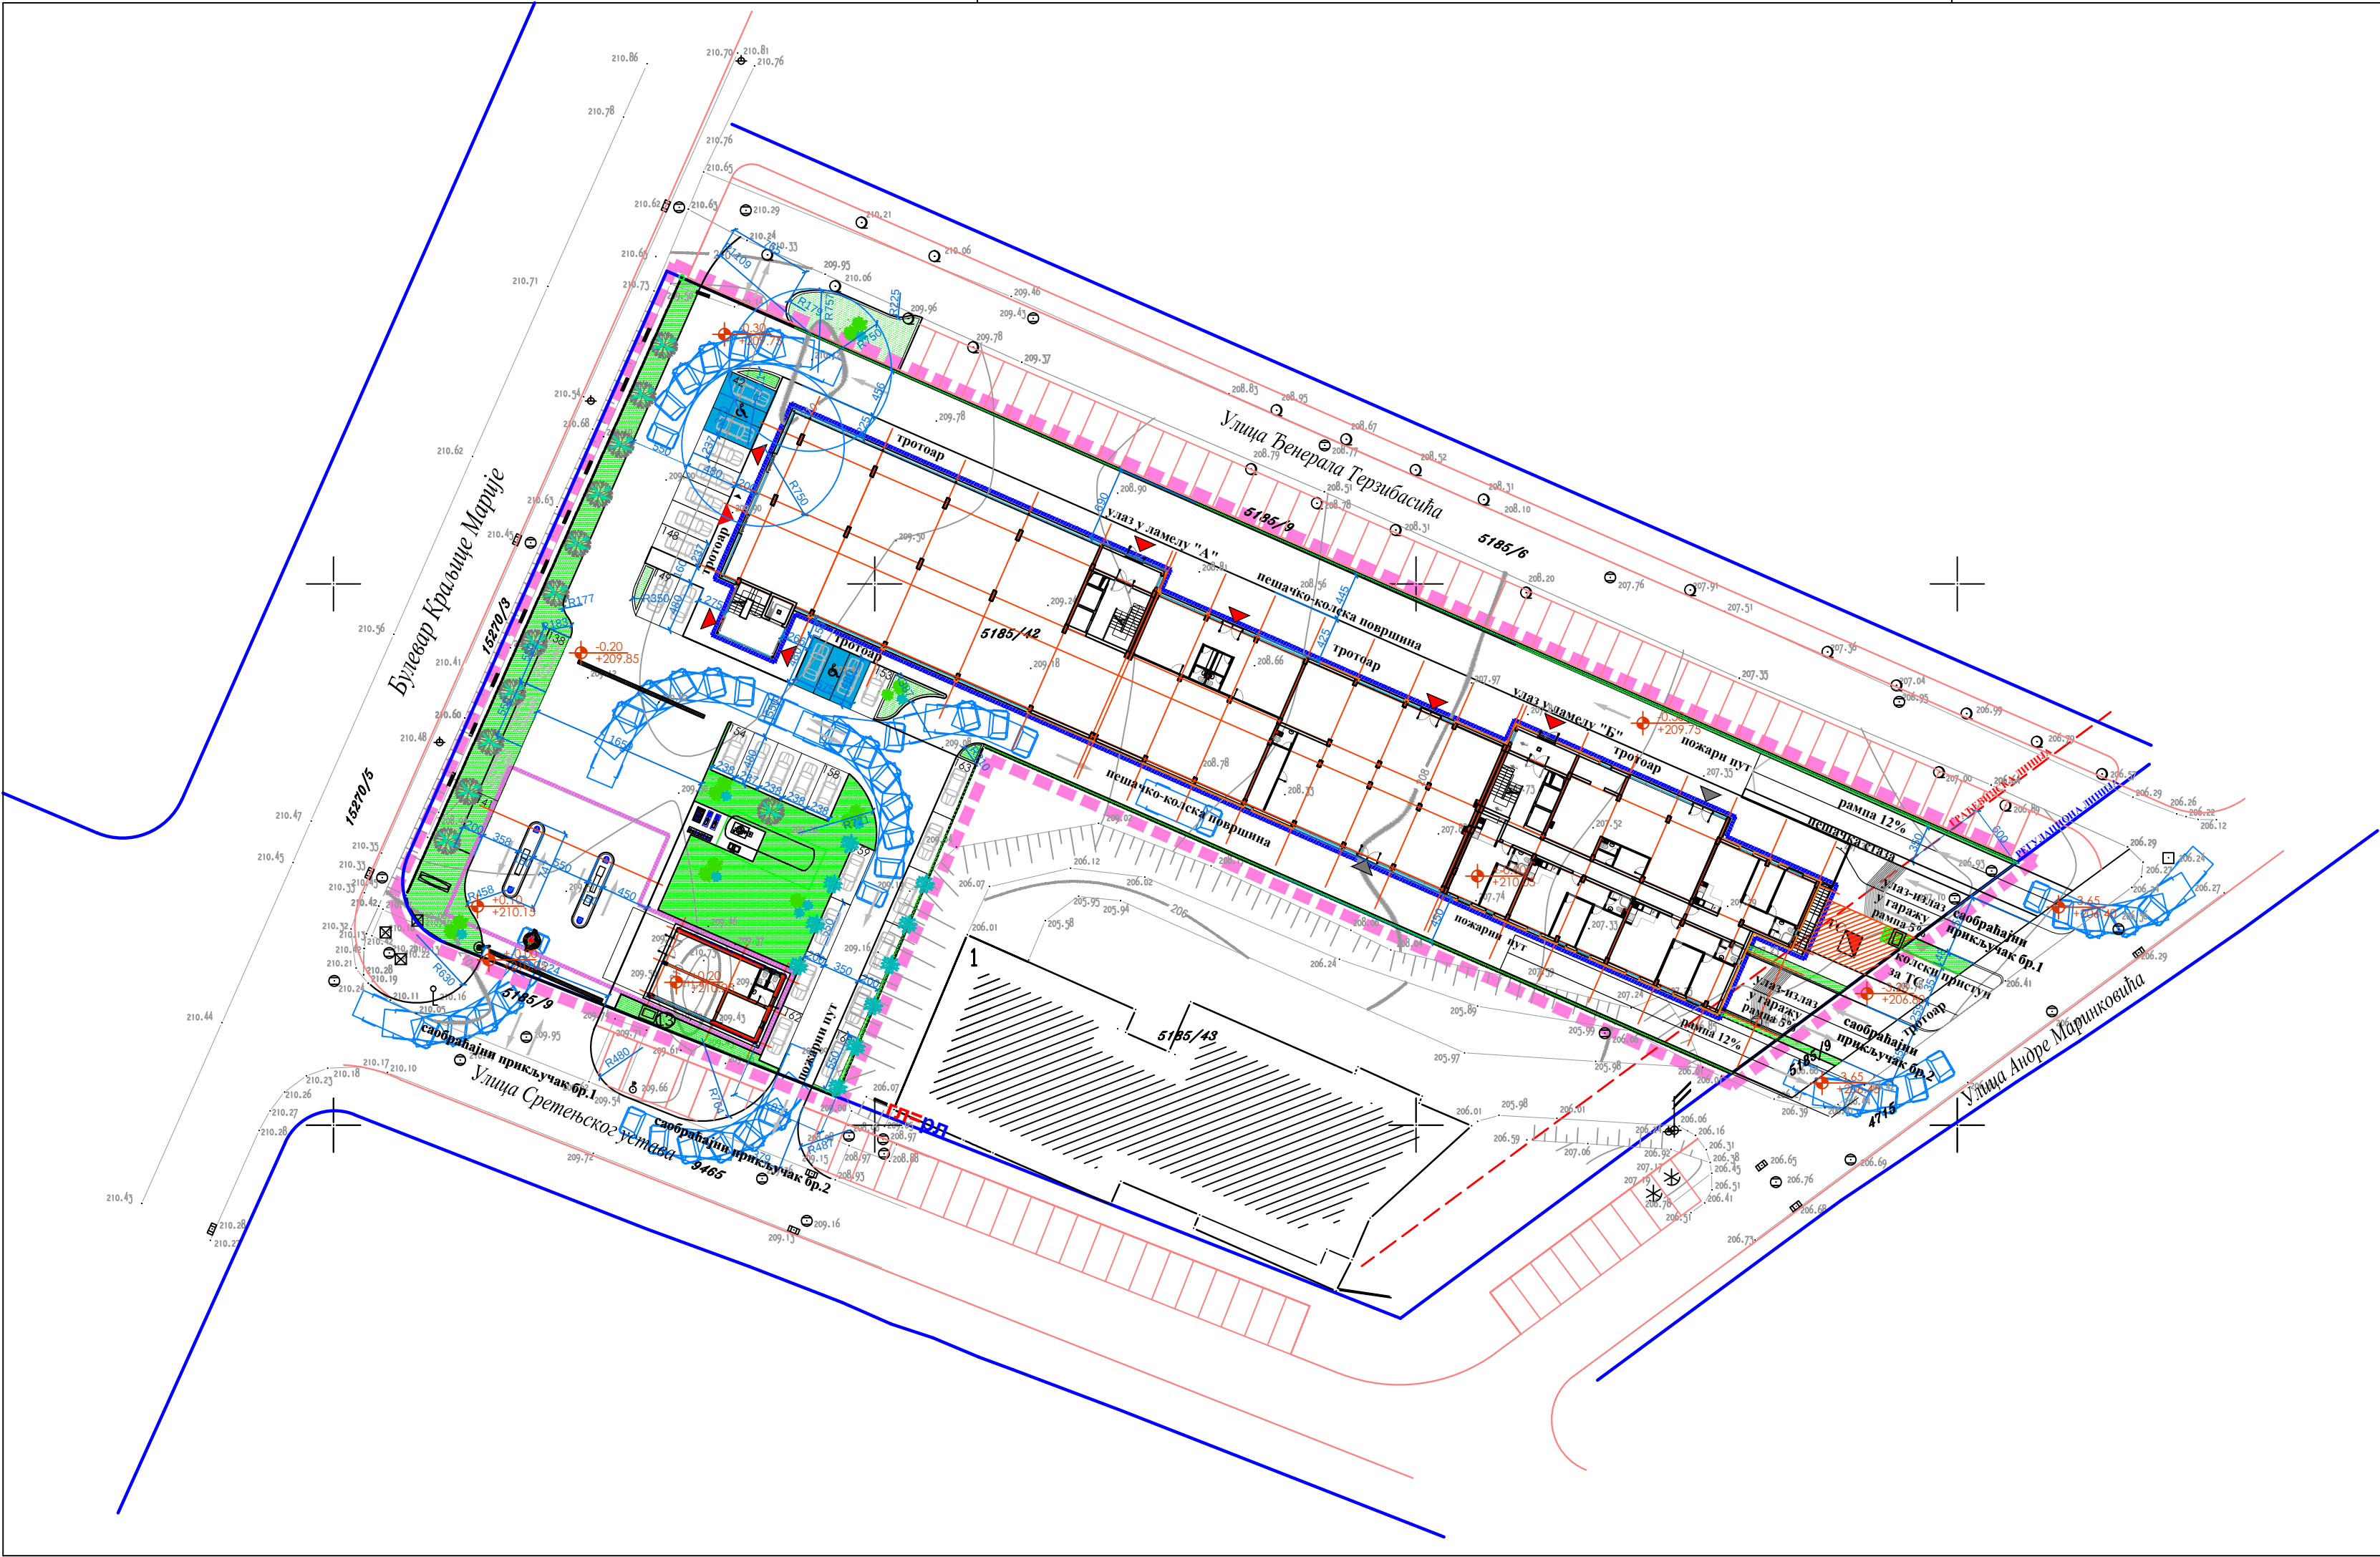

- ЛЕГЕНДА:
- граница урбанистичког пројекта кп.бр.5185/42
 - - - катастарско стање
 - регулациона линија
 - грађевинска линија
 - ивица саобраћајница
 - зона планираног стамбено - пословног објекта са више од три стана По+П+7
 - зона планираног пословног објекта - станица за точење течних деривата и ТНГ-а
 - паркинг простор
 - паркинг простор за особе са инвалидитетом
 - јавно паркирање
 - планирана трафостаница
 - ватрогасно возило

 ИНВЕСТИТОР	САМОСТАЛНА РАДЊА "GEOSISTEM M.B." Крагујевац Улица Светозара Марковића 31	
	"ТРНАВА ПРОМЕТ" Д.О.О. Доња Трнава Топола	датум: јун 2019
	УРБАНИСТИЧКИ ПРОЈЕКАТ са урбанистичко - архитектонским решењем за изградњу стамбено-пословног комплекса са стамбено пословни објектом са више од три стана и станицом за точење ТНД-а и ТНГ-а на к.п.бр.5185/42 К.О.Крагујевац 3	размера 1:500
	ПРЕДМЕТ	
ЛОКАЦИЈА	Крагујевац ул.Владимира Назора	
ОДГОВОРНИ УРБАНИСТА	Светлана Милановић дипл.инж.арх	
ОДГОВОРНИ ПРОЈЕКТАНТ	Владан Милојковић дипл.инж.саобраћаја	
ГРАФИЧКИ ПРИКАЗ	3. СИТУАЦИОНО РЕШЕЊЕ ЛОКАЦИЈЕ са испитаном проходношћу за меродавно ватрогасно возило кп.бр.5185/42 К.О.Крагујевац 3	3
ДИРЕКТОР	Саша Миленковић дипл.инж.геодезије	



ЛЕГЕНДА:

- граница урбанистичког пројекта кп.бр.5185/42
 - катастарско стање
 - регулациона линија
 - грађевинска линија
 - ивица саобраћајница
 - зона планираног стамбено - пословног објекта са више од три стана По+П+7
 - зона планираног пословног објекта - станица за точење течних деривата и ТНГ-а
 - постојећи објекти у окружењу
 - зелене површине у оквиру парцеле
 - паркинг простор
 - паркинг простор за особе са инвалидитетом
 - јавно паркирање
 - планирана трафостаница
- ПРАТЕЋИ САДРЖАЈИ СТАНИЦЕ ЗА ТОЧЕЊЕ ТЕЧНИХ ДЕРИВАТА И ТНГ-а
- Укопани складишни резервоари за складиштење дизел горива и моторног бензина подељени у коморе
 - Издвојено место за индиректно пуњење складишних резервоара дизел горива и БМБ
 - Резервоар за складиштење ТНГ-а
 - Претакачки мост за ТНГ
 - Пумпа високог притиска за ТНГ
 - Заштитна ограда резервоара за ТНГ
 - Одушне цеви резервоара за течна горива
 - Мултиплекс аутомати за истаканье течних горива у резервоаре моторних возила
 - Острво са аутоматима
 - Објекат за смештај особља бензинске пумпе
 - Надстрешница
 - Интерна саобраћајница
 - Контејнер
 - Усмеривач
 - Сепаратор

- ЗОНА ОПАСНОСТИ "0"- ИЗВОР ОПАСНОСТИ
- ЗОНА ОПАСНОСТИ "1"
- ЗОНА ОПАСНОСТИ "2"
- ЗОНА ОПАСНОСТИ "3"



ИНВЕСТИТОР

ПРЕДМЕТ

ЛОКАЦИЈА


ОДГОВОРНИ УРБАНИСТА

САРАДНИК

ГРАФИЧКИ ПРИКАЗ

ДИРЕКТОР

САМОСТАЛНА РАДЊА "GEOSISTEM M.B." Крагујевац Улица Светозара Марковића 31		
"ТРНАВА ПРОМЕТ" Д.О.О. Доња Трнава Топола	датум: јун 2019	
УРБАНИСТИЧКИ ПРОЈЕКАТ са урбанистичко - архитектонским решењем за изградњу стамбено-пословног комплекса са стамбено пословни објектом са више од три стана и станицом за точење ТНД-а и ТНГ-а на к.п.бр.5185/42 К.О.Крагујевац 3	размера 1:500	
Крагујевац ул.Владимира Назора		
Светлана Милановић дипл.инж.арх		
Евица Рајић дипл.еколог		
4. СИТУАЦИОНИ ПРИКАЗ са зонама опасности за кп.бр.5185/42 К.О.Крагујевац 3		4
Саша Миленковић дипл.инж.геодезије		

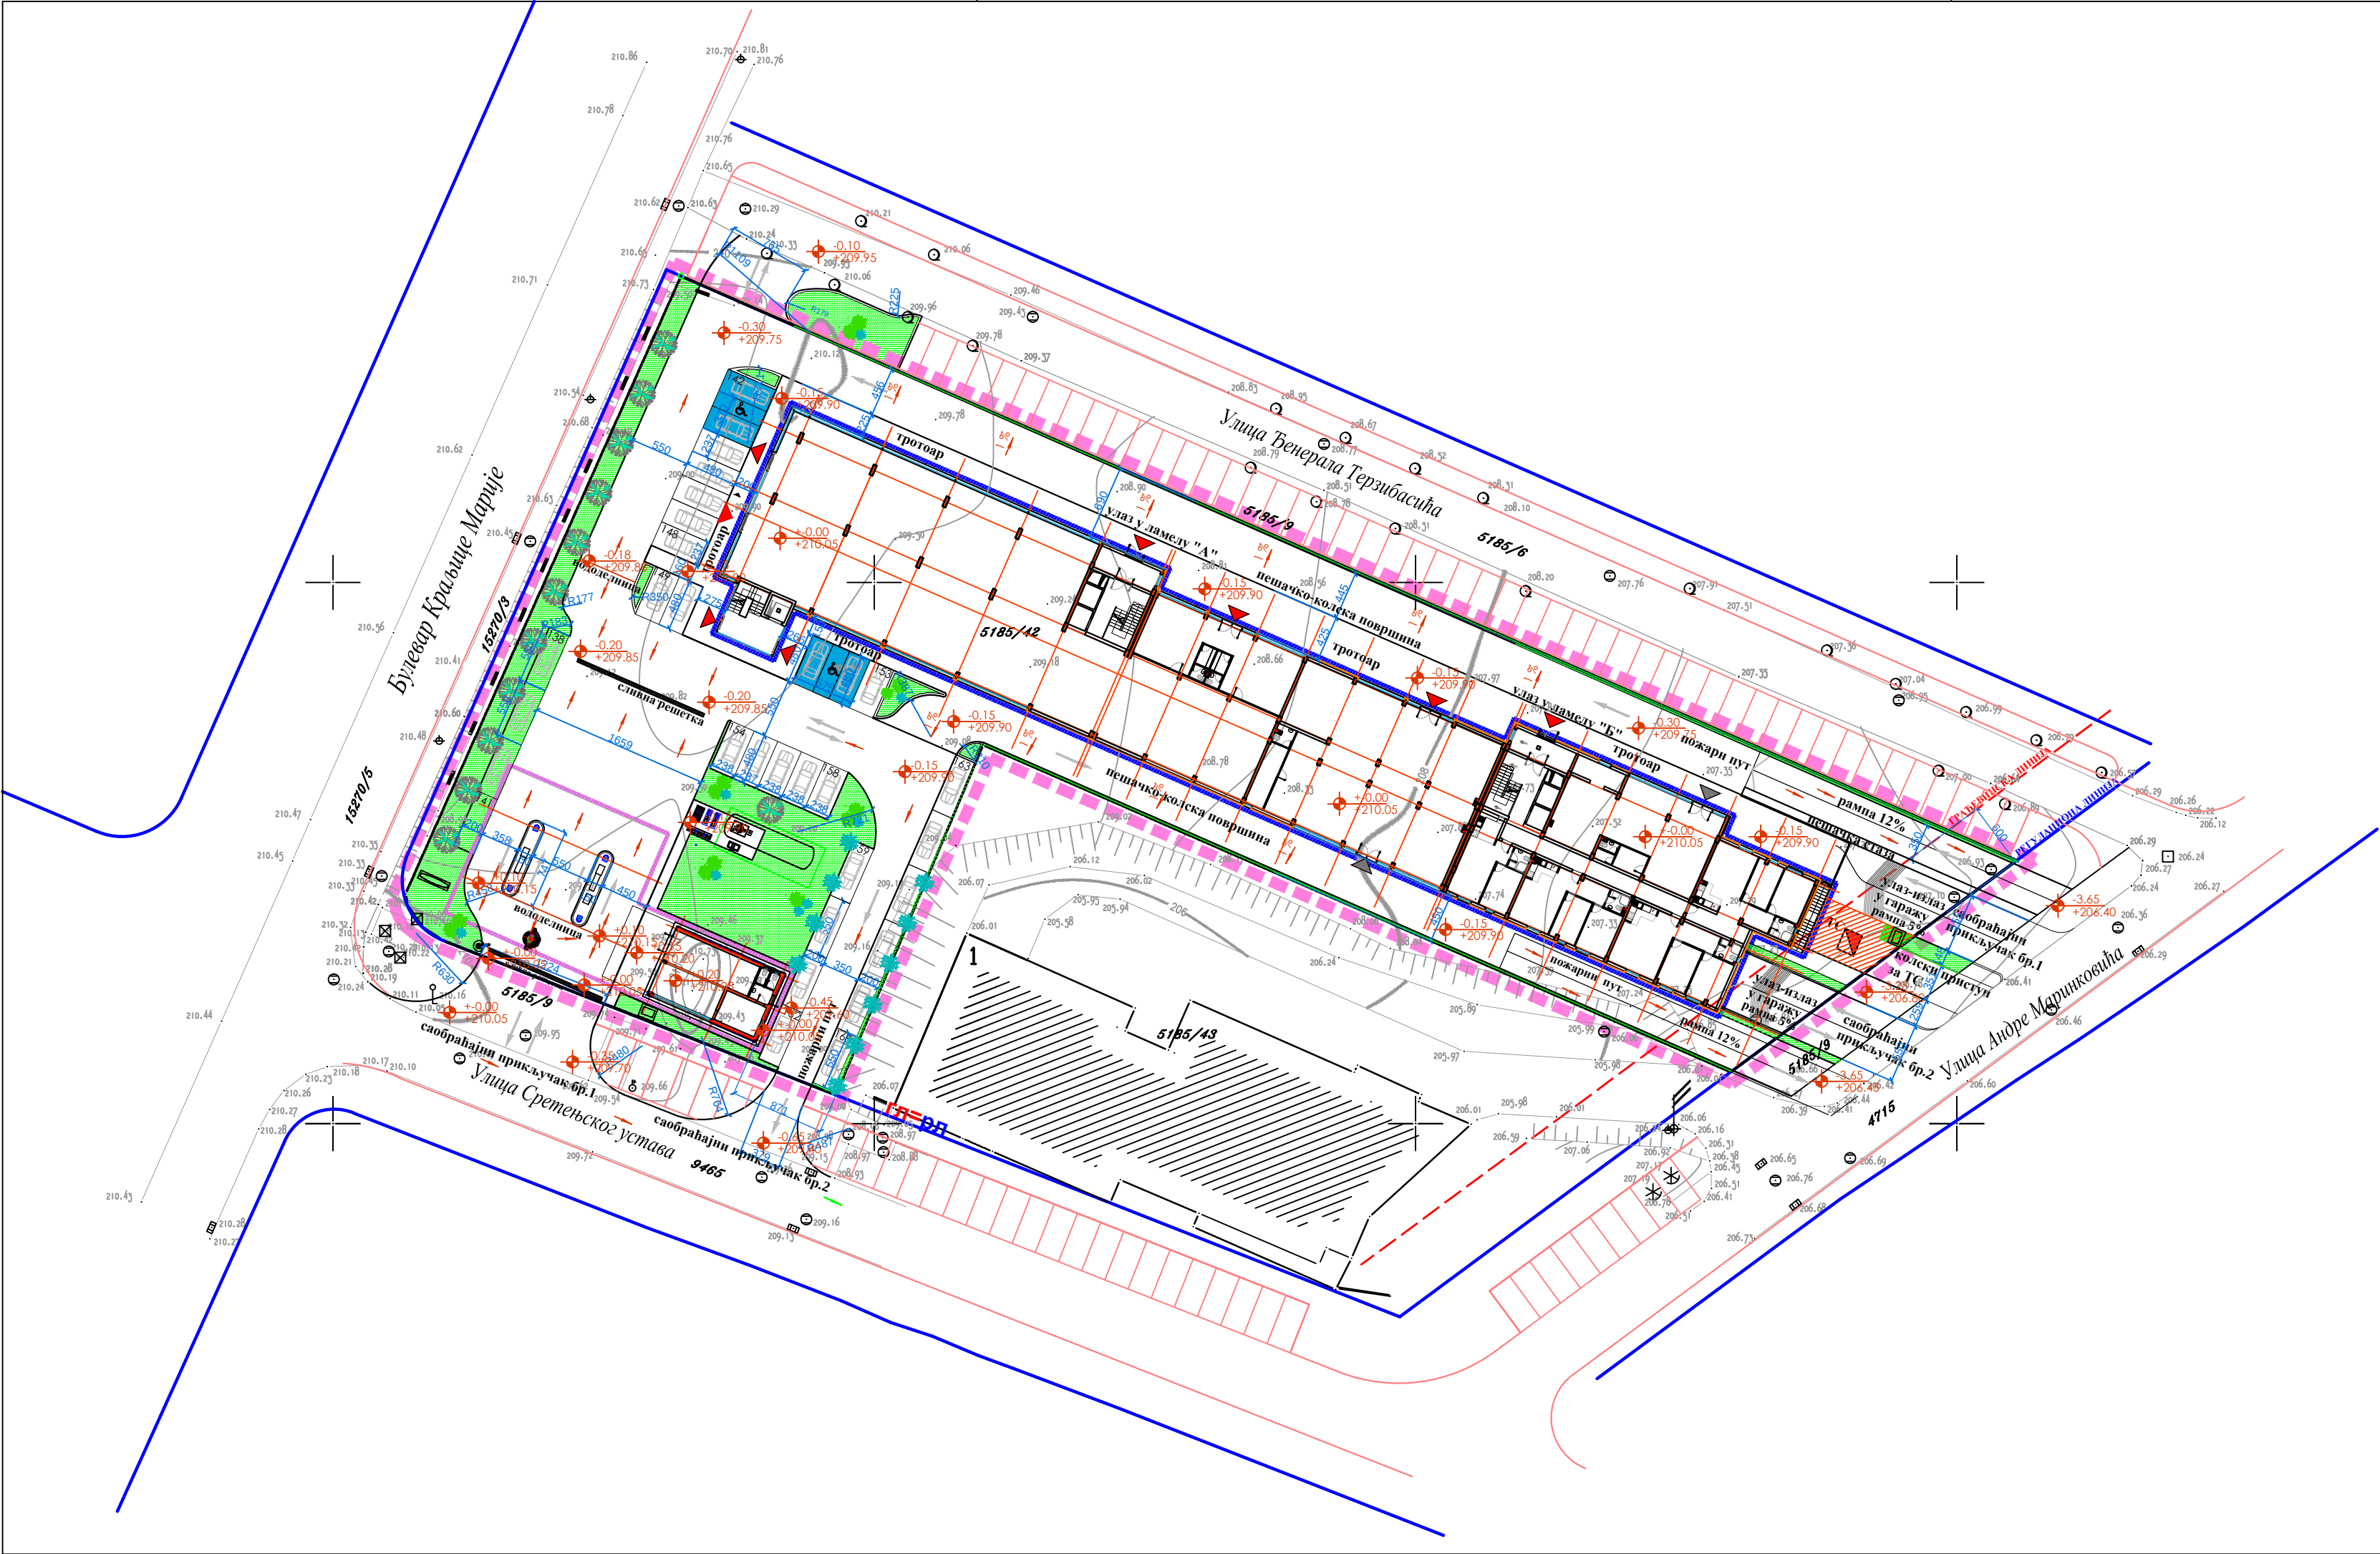

ЛЕГЕНДА:

- граница урбанистичког пројекта кп.бр.5185/42
- катастарско стање
- регулациона линија
- грађевинска линија
- ивица саобраћајница
- зона планираног стамбено - пословног објекта са више од три стана По+П+7
- зона планираног пословног објекта - станица за точење течних деривата и ТНГ-а
- паркинг простор
- паркинг простор за особе са инвалидитетом
- јавно паркирање
- планирана трафостаница
- нивелација



ИНВЕСТИТОР

ПРЕДМЕТ

ЛОКАЦИЈА

ОДГОВОРНИ
УРБАНИСТА

САРАДНИК

ГРАФИЧКИ
ПРИКАЗ

ДИРЕКТОР

САМОСТАЛНА РАДЊА
"GEOSISTEM M.B."
Крагујевац
Улица Светозара Марковића 31

"ТРНАВА ПРОМЕТ" Д.О.О.
Доња Трнава
Топола

УРБАНИСТИЧКИ ПРОЈЕКАТ
са урбанистичко - архитектонским решењем
за изградњу стамбено-пословног комплекса
са стамбено пословни објектом
са више од три стана и станицом за точење
ТНД-а и ТНГ-а
на к.п.бр.5185/42 К.О.Крагујевац 3

Крагујевац
ул.Владимира Назора

Светлана Милановић
дипл.инж.арх

Евица Рајић
дипл.екололог


5. РЕГУЛАЦИОНО -НИВЕЛАЦИОНО РЕШЕЊЕ
за кп.бр.5185/42 К.О.Крагујевац 3

Саша Миленковић
дипл.инж.геодезије


датум:
јун
2019

размера
1:500

5

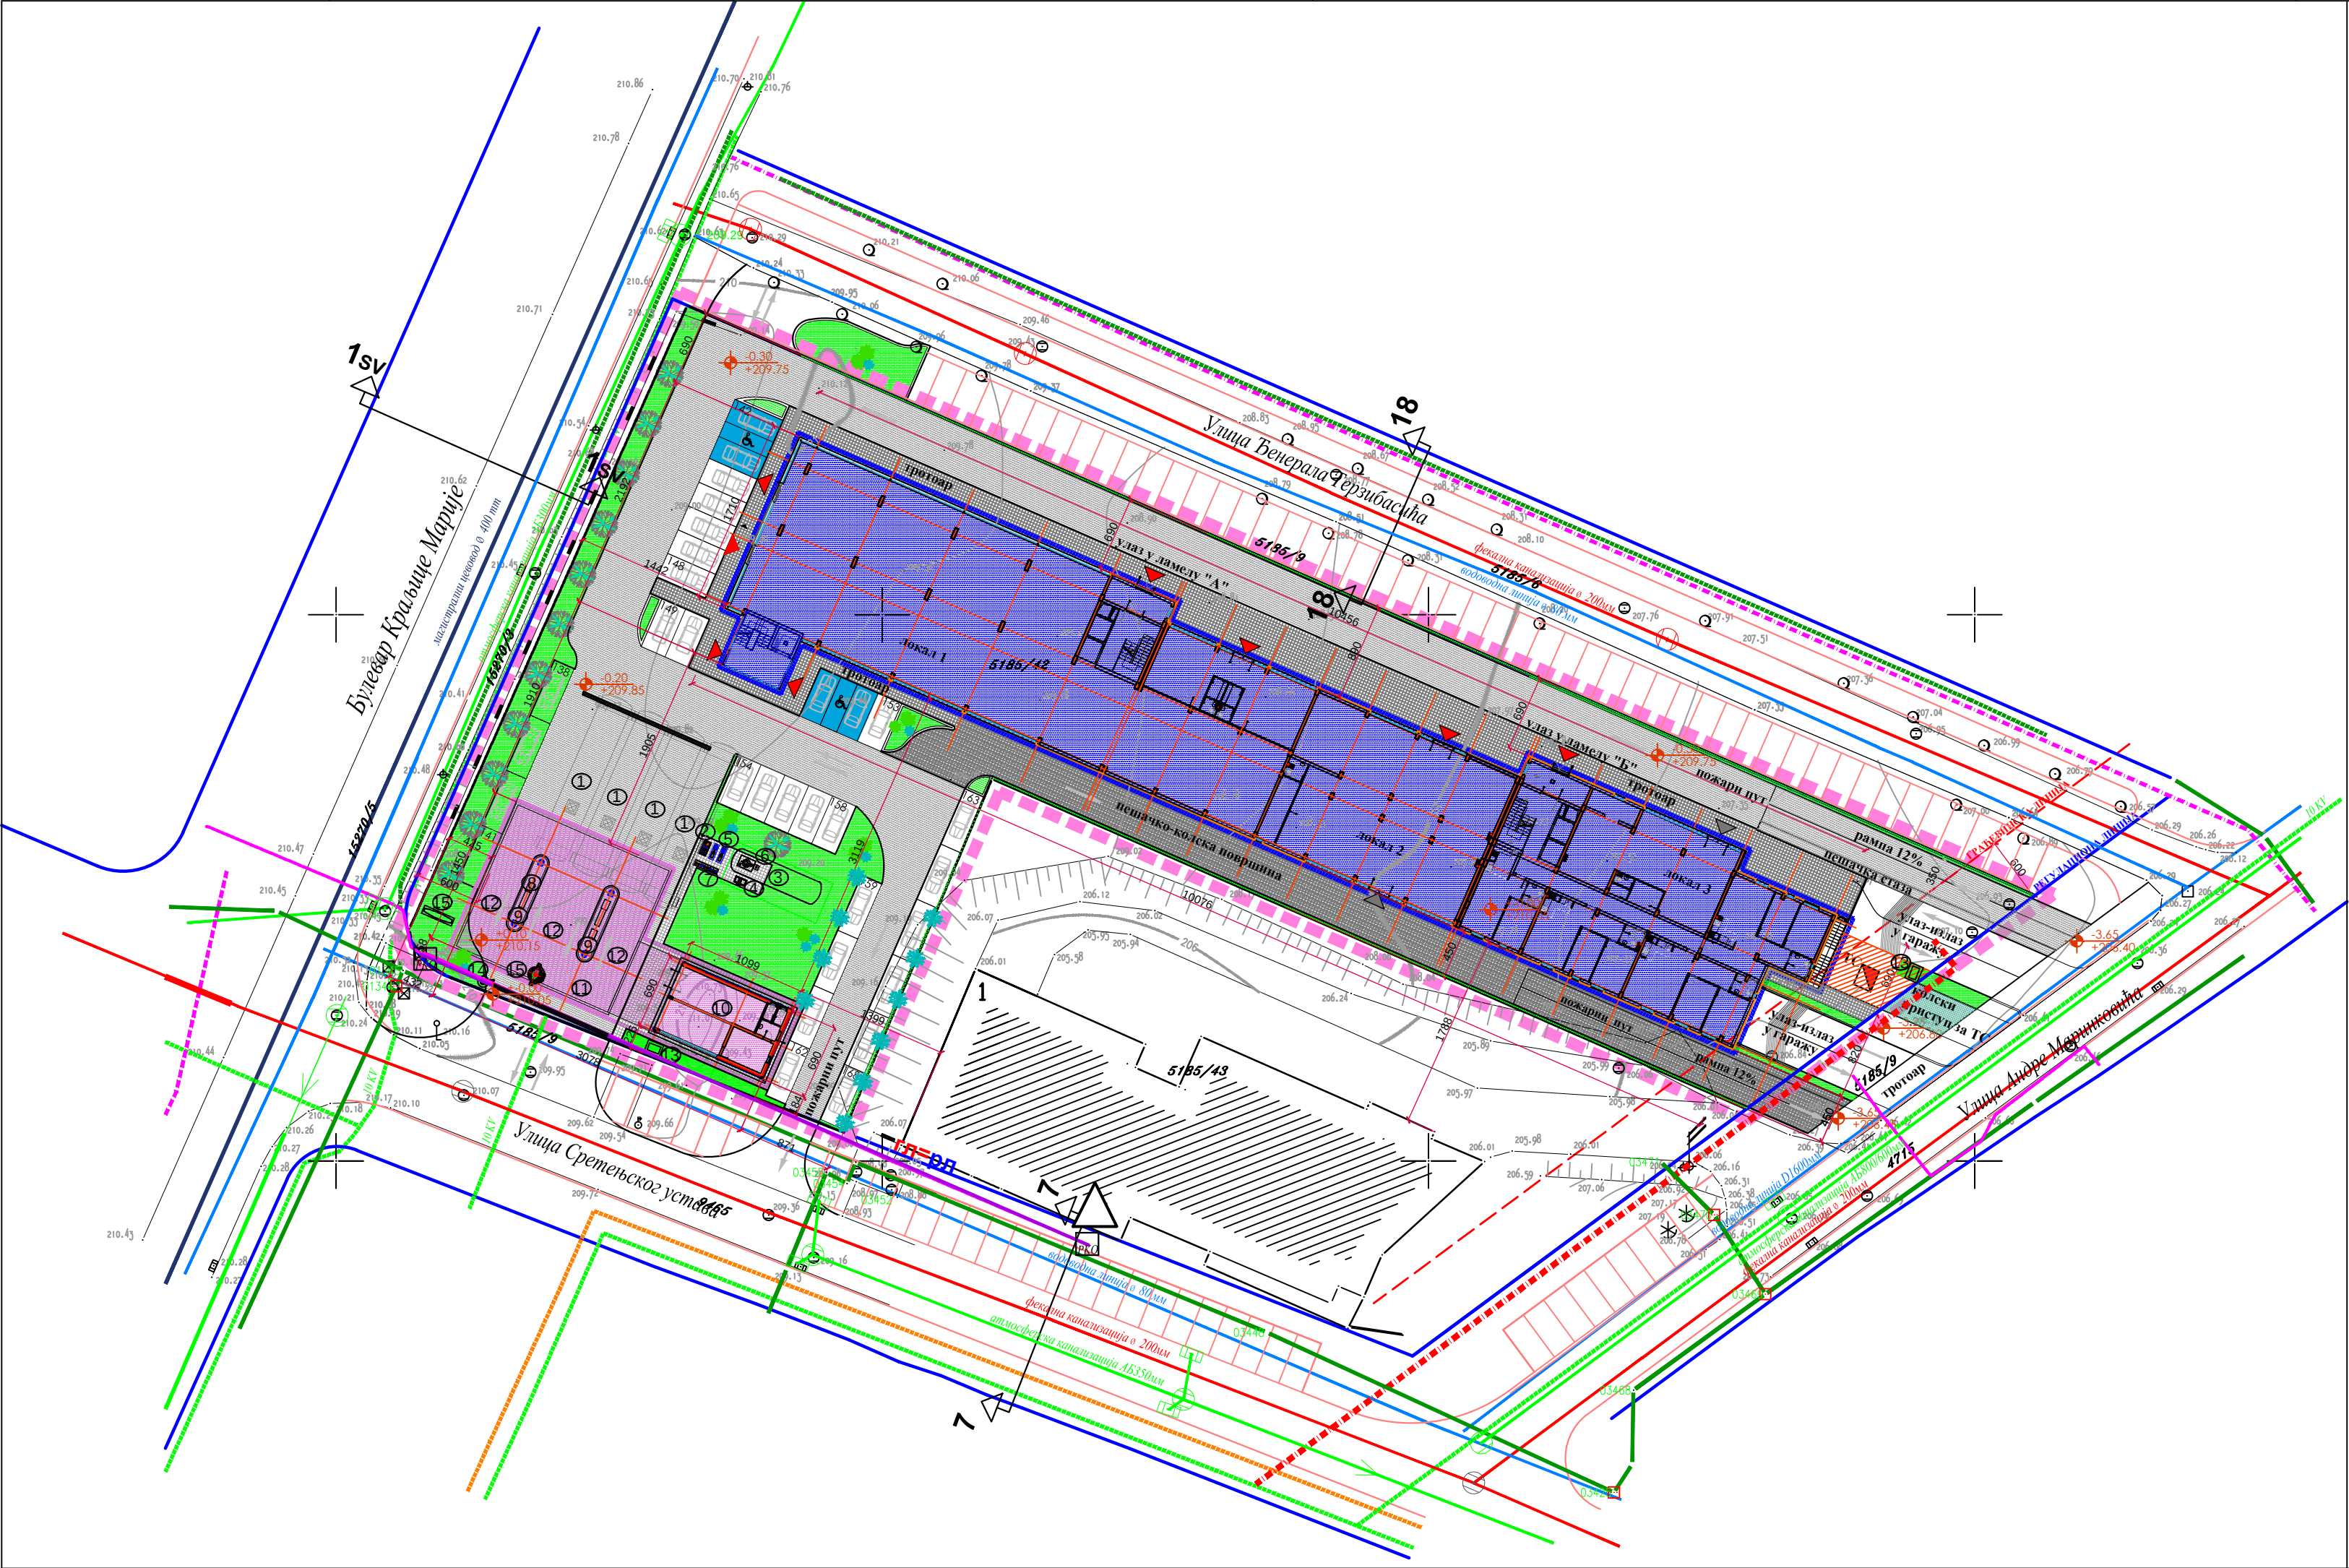

РЕГУЛАЦИОНИ ПРОФИЛИ:

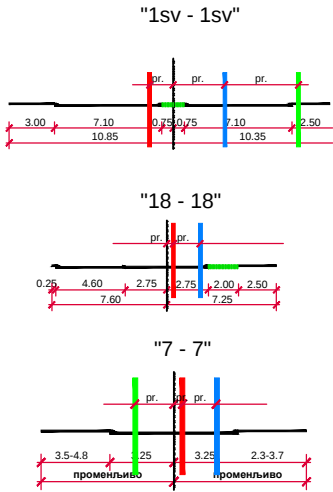

- Постојећи електроенергетски кабл 35kV
- Постојећи електроенергетски кабл 10kV
- Планирани електроенергетски кабл 10kV
- Постојећи телекомуникациони кабл
- Планирани телекомуникациони кабл
- Постојећи топловод
- Планирани топловод
- Постојећа кишна канализација
- Постојећа фекална канализација
- Постојећи магистрални цевовод
- Постојећа водоводна линија
- Планирана трансформаторна станица 10/0.4 kV

- ЛЕГЕНДА инсталација Телекома
- Постојећи бакарни кабл
 - Постојећа ТТ канализација
 - Постојеће ТТ окно
 - Постојећи ТТ извод



ЛЕГЕНДА

- граница урбан
- катастарско ст
- регулациона л
- грађевинска л
- ивица саобраћ
- зона планиран
- више од три с
- зона планиран
- точење течни
- постојећи обје
- зелене површ
- паркинг прост
- паркинг прост
- јавно паркира

- ПРАТЕЋИ САДРЖАЈ
- ТЕЧНИХ ДЕРИВАТА
- Укопани склад
 - горива и мото
 - Издвојено мес
 - складишних р
 - Резервоар за
 - Претакачки м
 - Пумпа високо
 - Заштитна огр
 - Одушне цев
 - Мултиплекс а
 - горива у резер
 - Острво са ауто
 - Објект за сме
 - Надстрешница
 - Интерна саобр
 - Контејнер
 - Усмеривач
 - Сепаратор



ИНВЕСТИТОР

ПРЕДМЕТ

ЛОКАЦИЈА

ОДГОВОРНИ

УРБАНИСТА

САРАДНИК

ГРАФИЧКИ

ПРИКАЗ

ДИРЕКТОР

"ТРНАВА"
Доња
Топола

УРБАНИ
са урбан
за изград
са стамб
са више
ТНД-а и
на к.п.бр

Светла
дипл.ин

Евица
дипл.ек

6. СИНХР
Ситуаци
инфраст
за кп.бр

Сања М
дипл.ин