


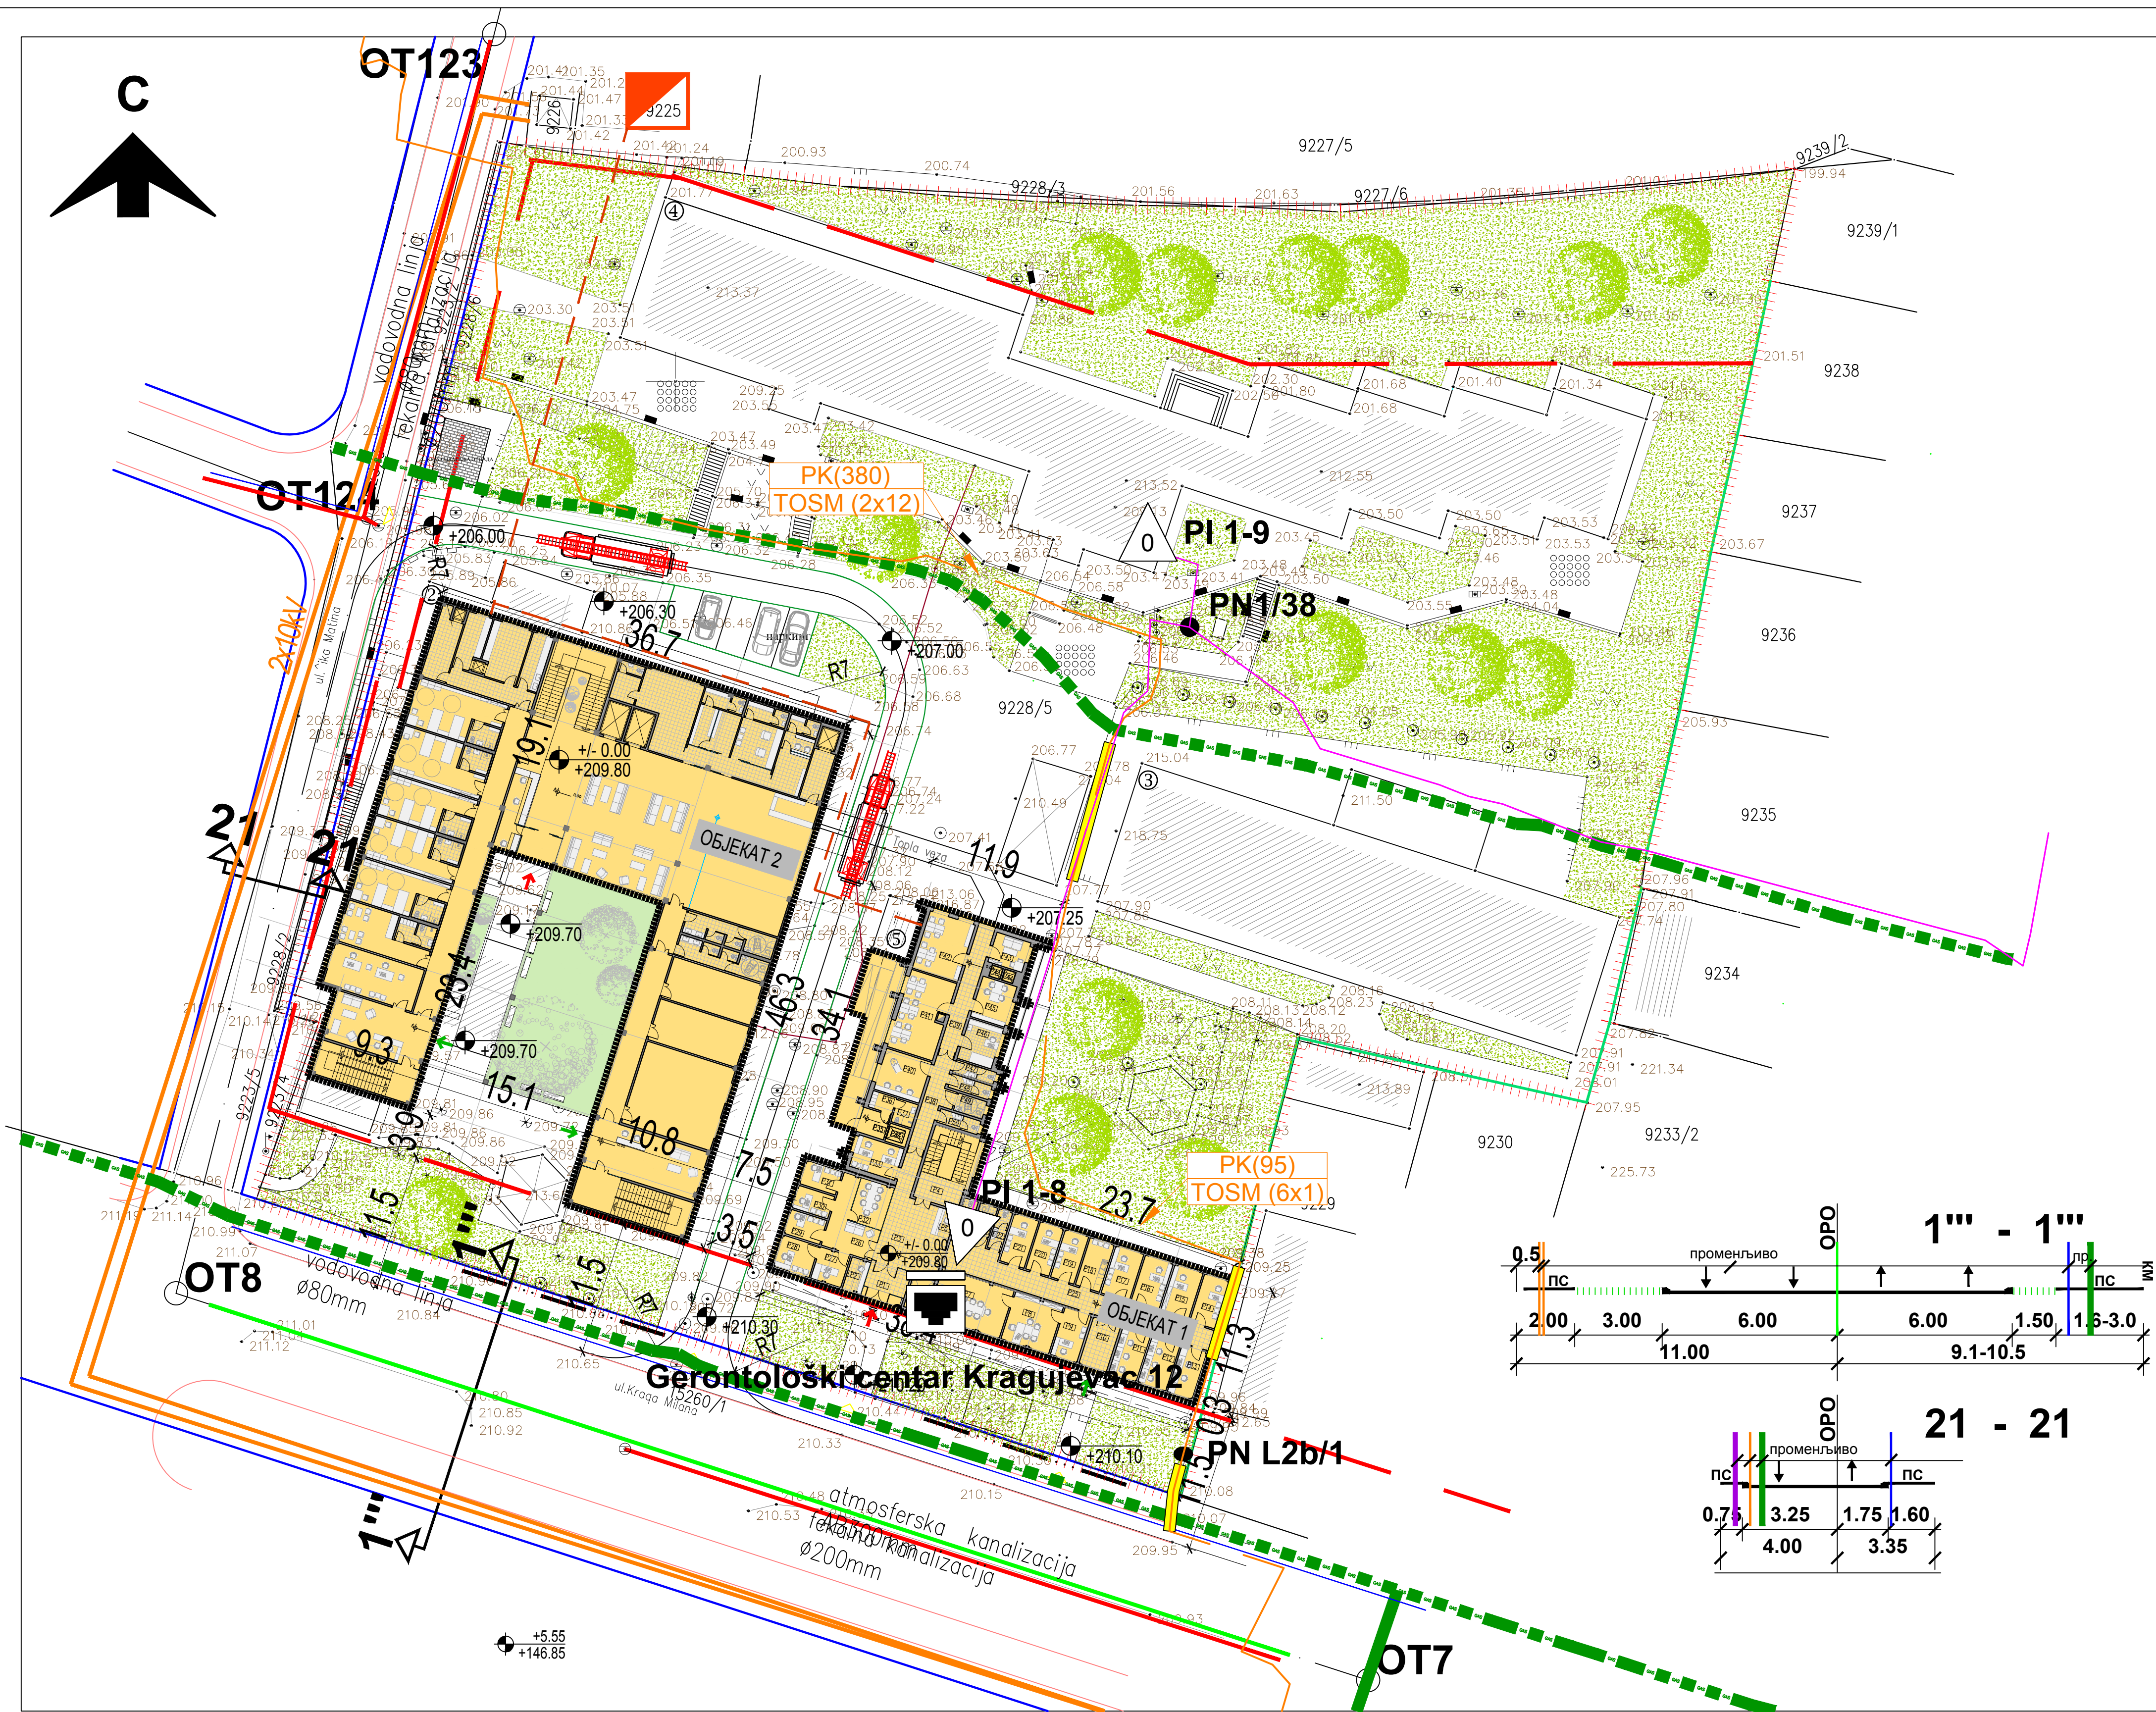

УРБАНИСТИЧКИ ПРОЈЕКАТ ЗА
КП БР. 9228/5 КО КРАГУЈЕВАЦ 4
локација: Улица Краља Милана IV бр. 90

ЛЕГЕНДА:

- Граница КП бр.9228/5 КО Крагујевац 4 П= 1ha 05a 06m²

Граница катастарске парцеле

Регулација јавне саобраћајне површине

Граница раздвајања јавних и осталих површина

Грађевинска линија

Пешачке и колске површине
- Зелене површине

Постојећи објекти који се задржавају

Новопроектовани објекти 1 и 2

Пешачки приступ парцели

Колски приступ парцели

Интервентан приступ парцели

ЕЛЕКТРОЕНЕРГЕТСКА ИНФРАСТРУКТУРА

- ПОСТОЈЕЋИ ЕЛЕКТРОЕНЕРГЕТСКИ КАБЛ 10 kV
- ПЛАНИРАНИ ПРИКЉУЧАК ИЗ ТРАФОСТАНИЦЕ
- ПЛАНИРАНА ТРАФОСТАНИЦА 10/0,4 kV

ТЕЛЕКОМУНИКАЦИОН ИНФРАСТРУКТУРА

- ПОСТОЈЕЋИ ПРЕЛАЗ ПВЦ ЦЕВ
- ПОСТОЈЕЋИ ТК КАБЛ
- ПОСТОЈЕЋИ ОК КАБЛ
- ПОСТОЈЕЋИ ИЗВОД
- ПОСТОЈЕЋИ УНУТРАШЊИ ИЗВОД
- ПОСТОЈЕЋЕ КАБЛОВСКО ОКНО
- ОПТИЧКИ РАЧНС ПАНЕЛ
- ПОСТОЈЕЋИ НАСТАВАК

ВОДОПРИВРЕДНА ИНФРАСТРУКТУРА

- ПОСТОЈЕЋА ВОДОВОДНА ЛИНИЈА
- ПОСТОЈЕЋА ФЕКАЛНА КАНАЛИЗАЦИЈА
- ПОСТОЈЕЋА КИШНА КАНАЛИЗАЦИЈА

ТЕРМОЕНЕРГЕТСКА ИНФРАСТРУКТУРА

- ПОСТОЈЕЋА ДИСТРИБУТИВНА ГАСОВОДНА МРЕЖА
- ПРИТИСКА ДО 4 bar
- ПОСТОЈЕЋИ ТОПЛОВОДИ

ВИЗУРА ИНГ - БИРО ЗА ГЕОДЕТСКЕ И ИНЖЕЊЕРСКЕ ДЕЛАТНОСТИ Седиште: Софије Ристич бр. 5 ПУ-Биро: Саве Ковачевића бр. 8А 34000 Крагујевац, Србија Телефони: +381652040100; +381653501522 e-mail: vizura.dragan.planic@gmail.com ПИБ: 110250879 МБ: 64759809 Рачун: 165-700796100835 Adiko bank a.d. Београд			
ИНВЕСТИТОР	ГРАД КРАГУЈЕВАЦ, ГРАДСКА УПРАВА ЗА ИНВЕСТИЦИЈЕ, Трг Слободе бр. 3, Крагујевац		
НАРУЧИЛАЦ	ГРАД КРАГУЈЕВАЦ, ГРАДСКА УПРАВА ЗА ИНВЕСТИЦИЈЕ, Трг Слободе бр. 3, Крагујевац		
НАЗИВ ПРИЛОГА	План комуналне инфраструктуре са прикључцима на спољну мрежу		
ОДГОВОРНИ УРБАНИСТА	ЈЕЛЕНА СТЕФАНОВИЋ, дипл.инж.арх.	МП	
УРБАНИСТА	ДРАГАН ПЛАНИЋ, мастер инж.геод.		
ОВЛАШЋЕНО ЛИЦЕ	ДРАГАН ПЛАНИЋ, мастер инж.геод.		
ГРАФИЧКИ ПРИЛОГ БРОЈ	05	БРОЈ ЛИСТА: 01	Датум: децембар 2019.
		РАЗМЕРА: 1:500	МП