


REGIONALNI CENTAR ZA NEGU I REHABILITACIJU STARIH LICA

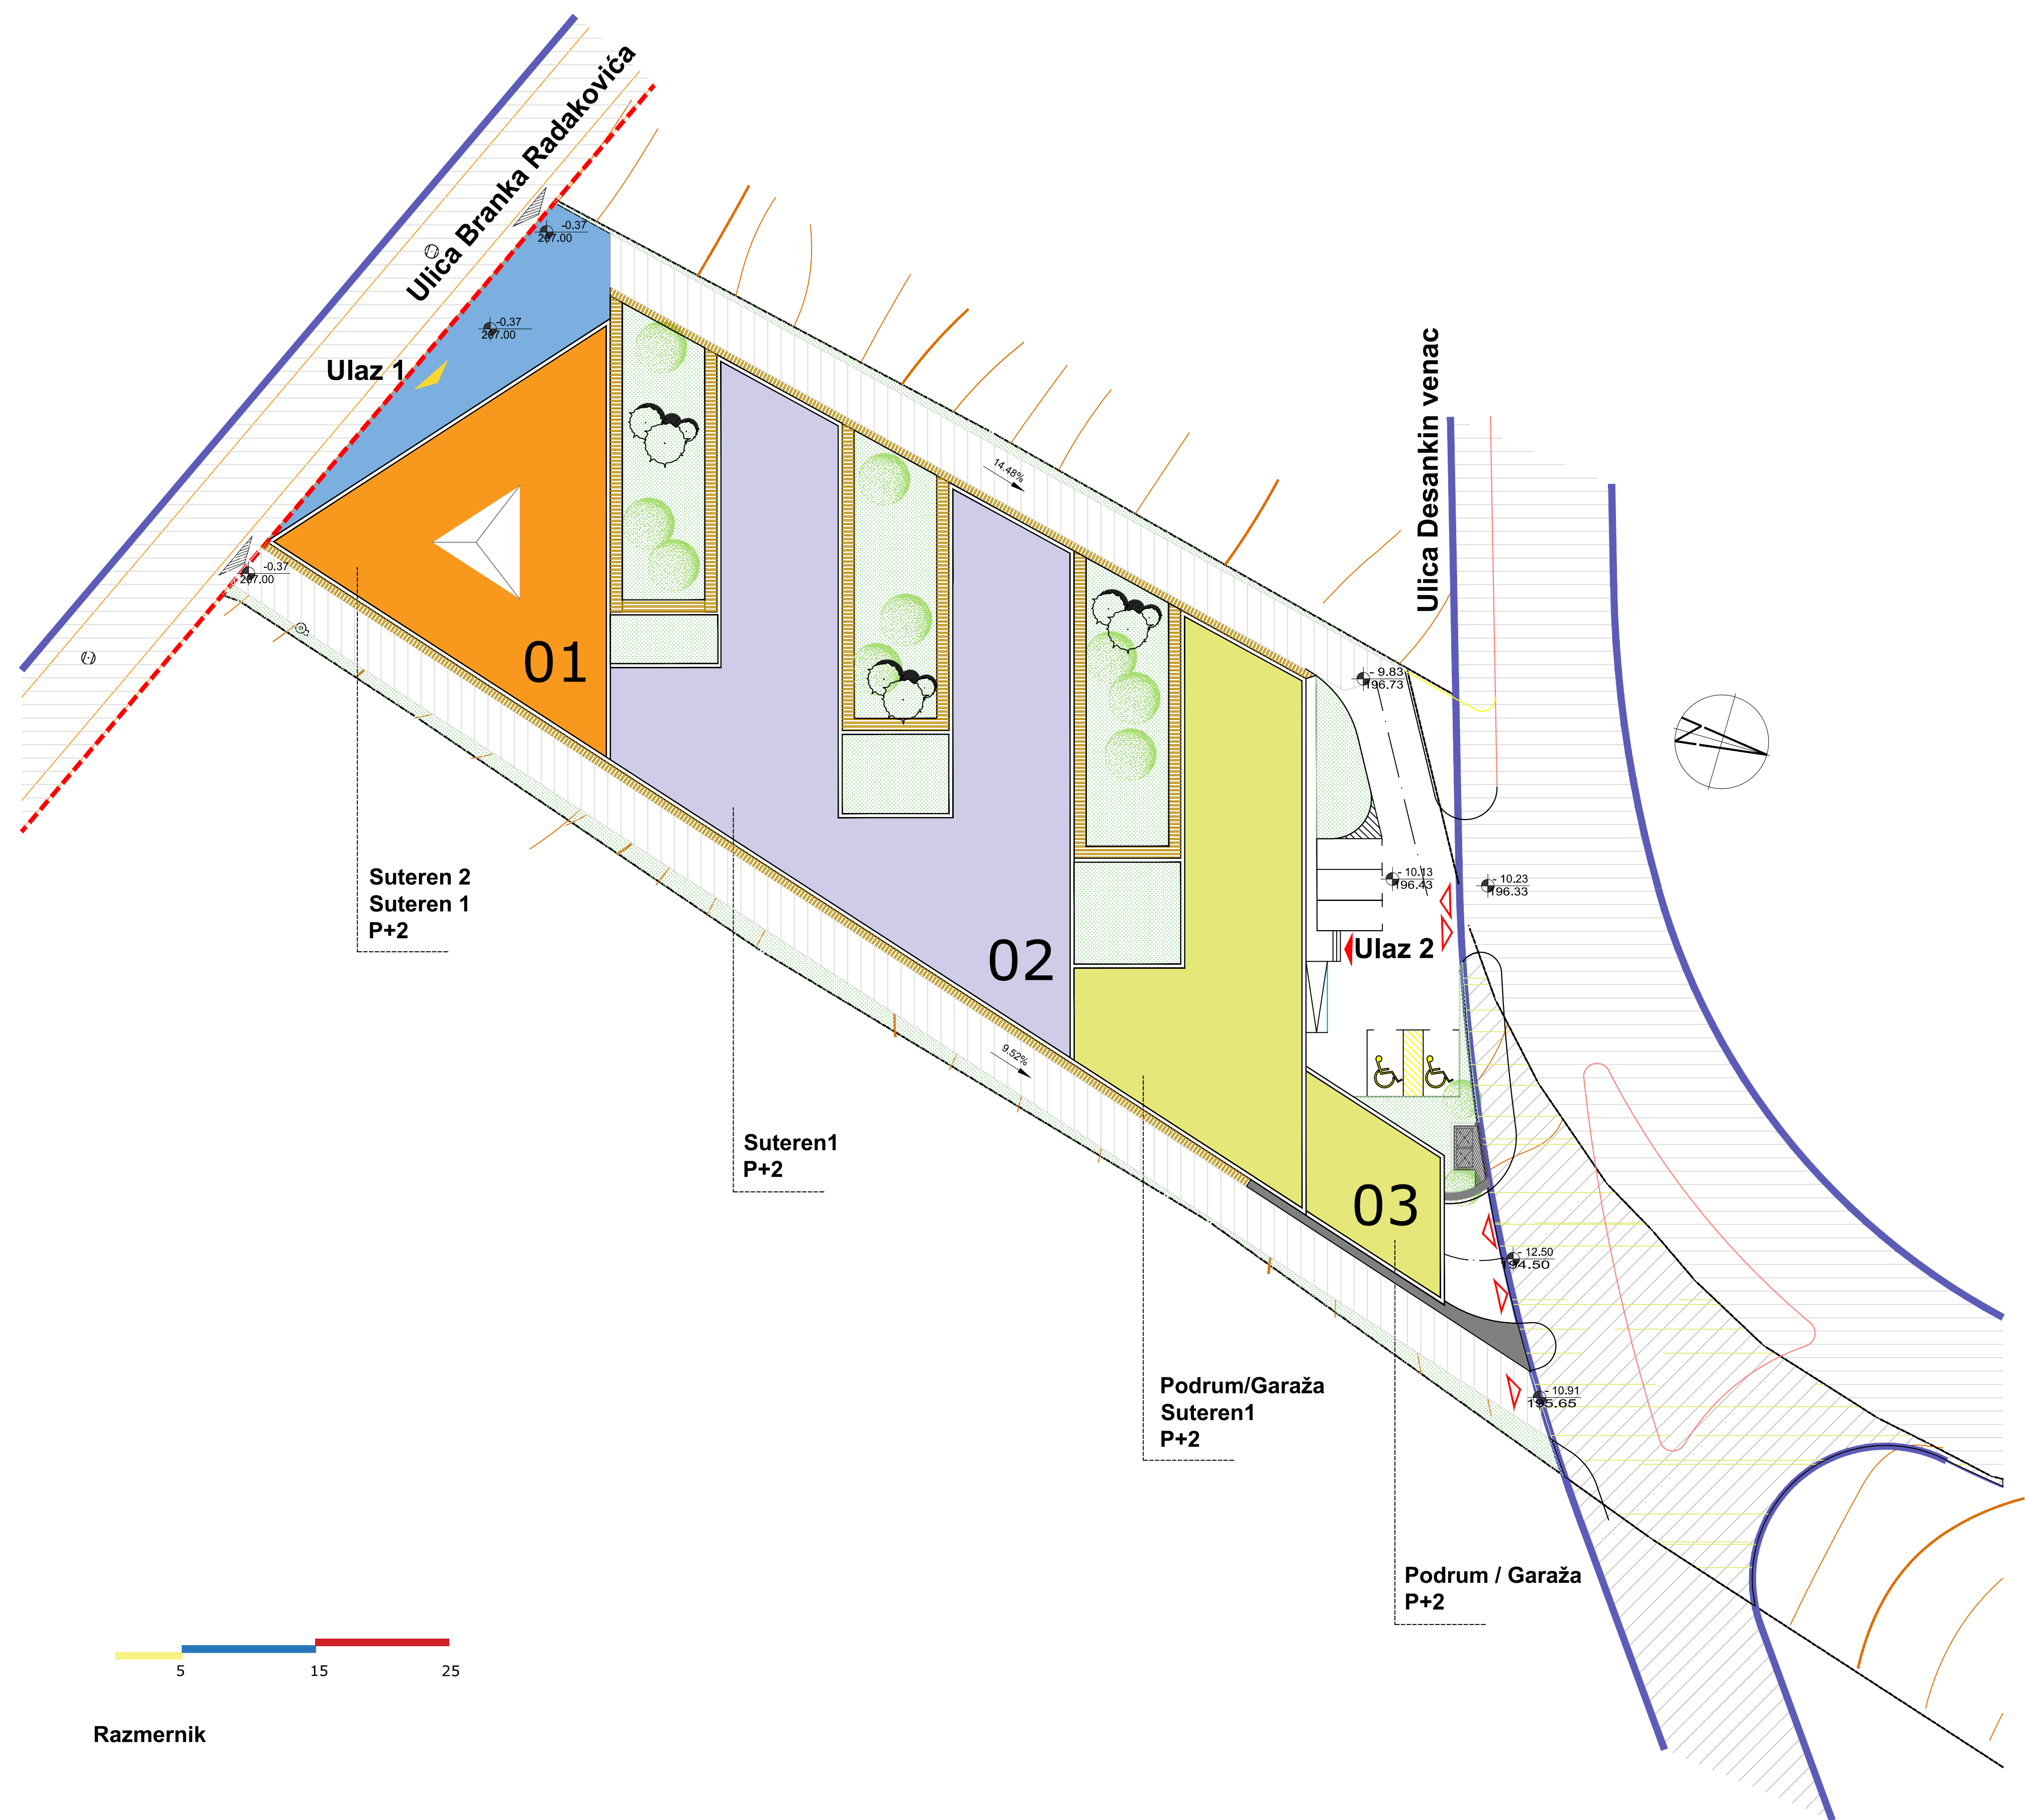

LEGENDA

- regulaciona linija
- gradjevinska linija
- katastarsko stanje
- parceta u vlasništvu investitora
- kolski prilazi kompleksu
- Ulaz 1 u objekat
- Ulaz 2 u objekat
- postojeća saobraćajnica
- planirana saobraćajnica
- interna saobraćajnica
- zelena površina
- staze-pešačke komunikacije

01 Blokovi u kompleksu

- blok 1
- blok 1 / natkriveni deo ulaza
- blok 2
- blok 3



Razmernik

Rudnik Urbanizam Dizajn Arhitektura	
Kragujevac Srbija http://www.rudnik.co.rs/	
Idejno urbanističko - arhitektonsko rešenje prilog 1 Dispozicija objekata u kompleksu	
Investitor: Goran Kerić	
decembar 2018	
autor Idejnog rešenja dr Aleksandar Rudnik Milanović dipl.inž.arh.	
Ovlašćeni arhitekta	