



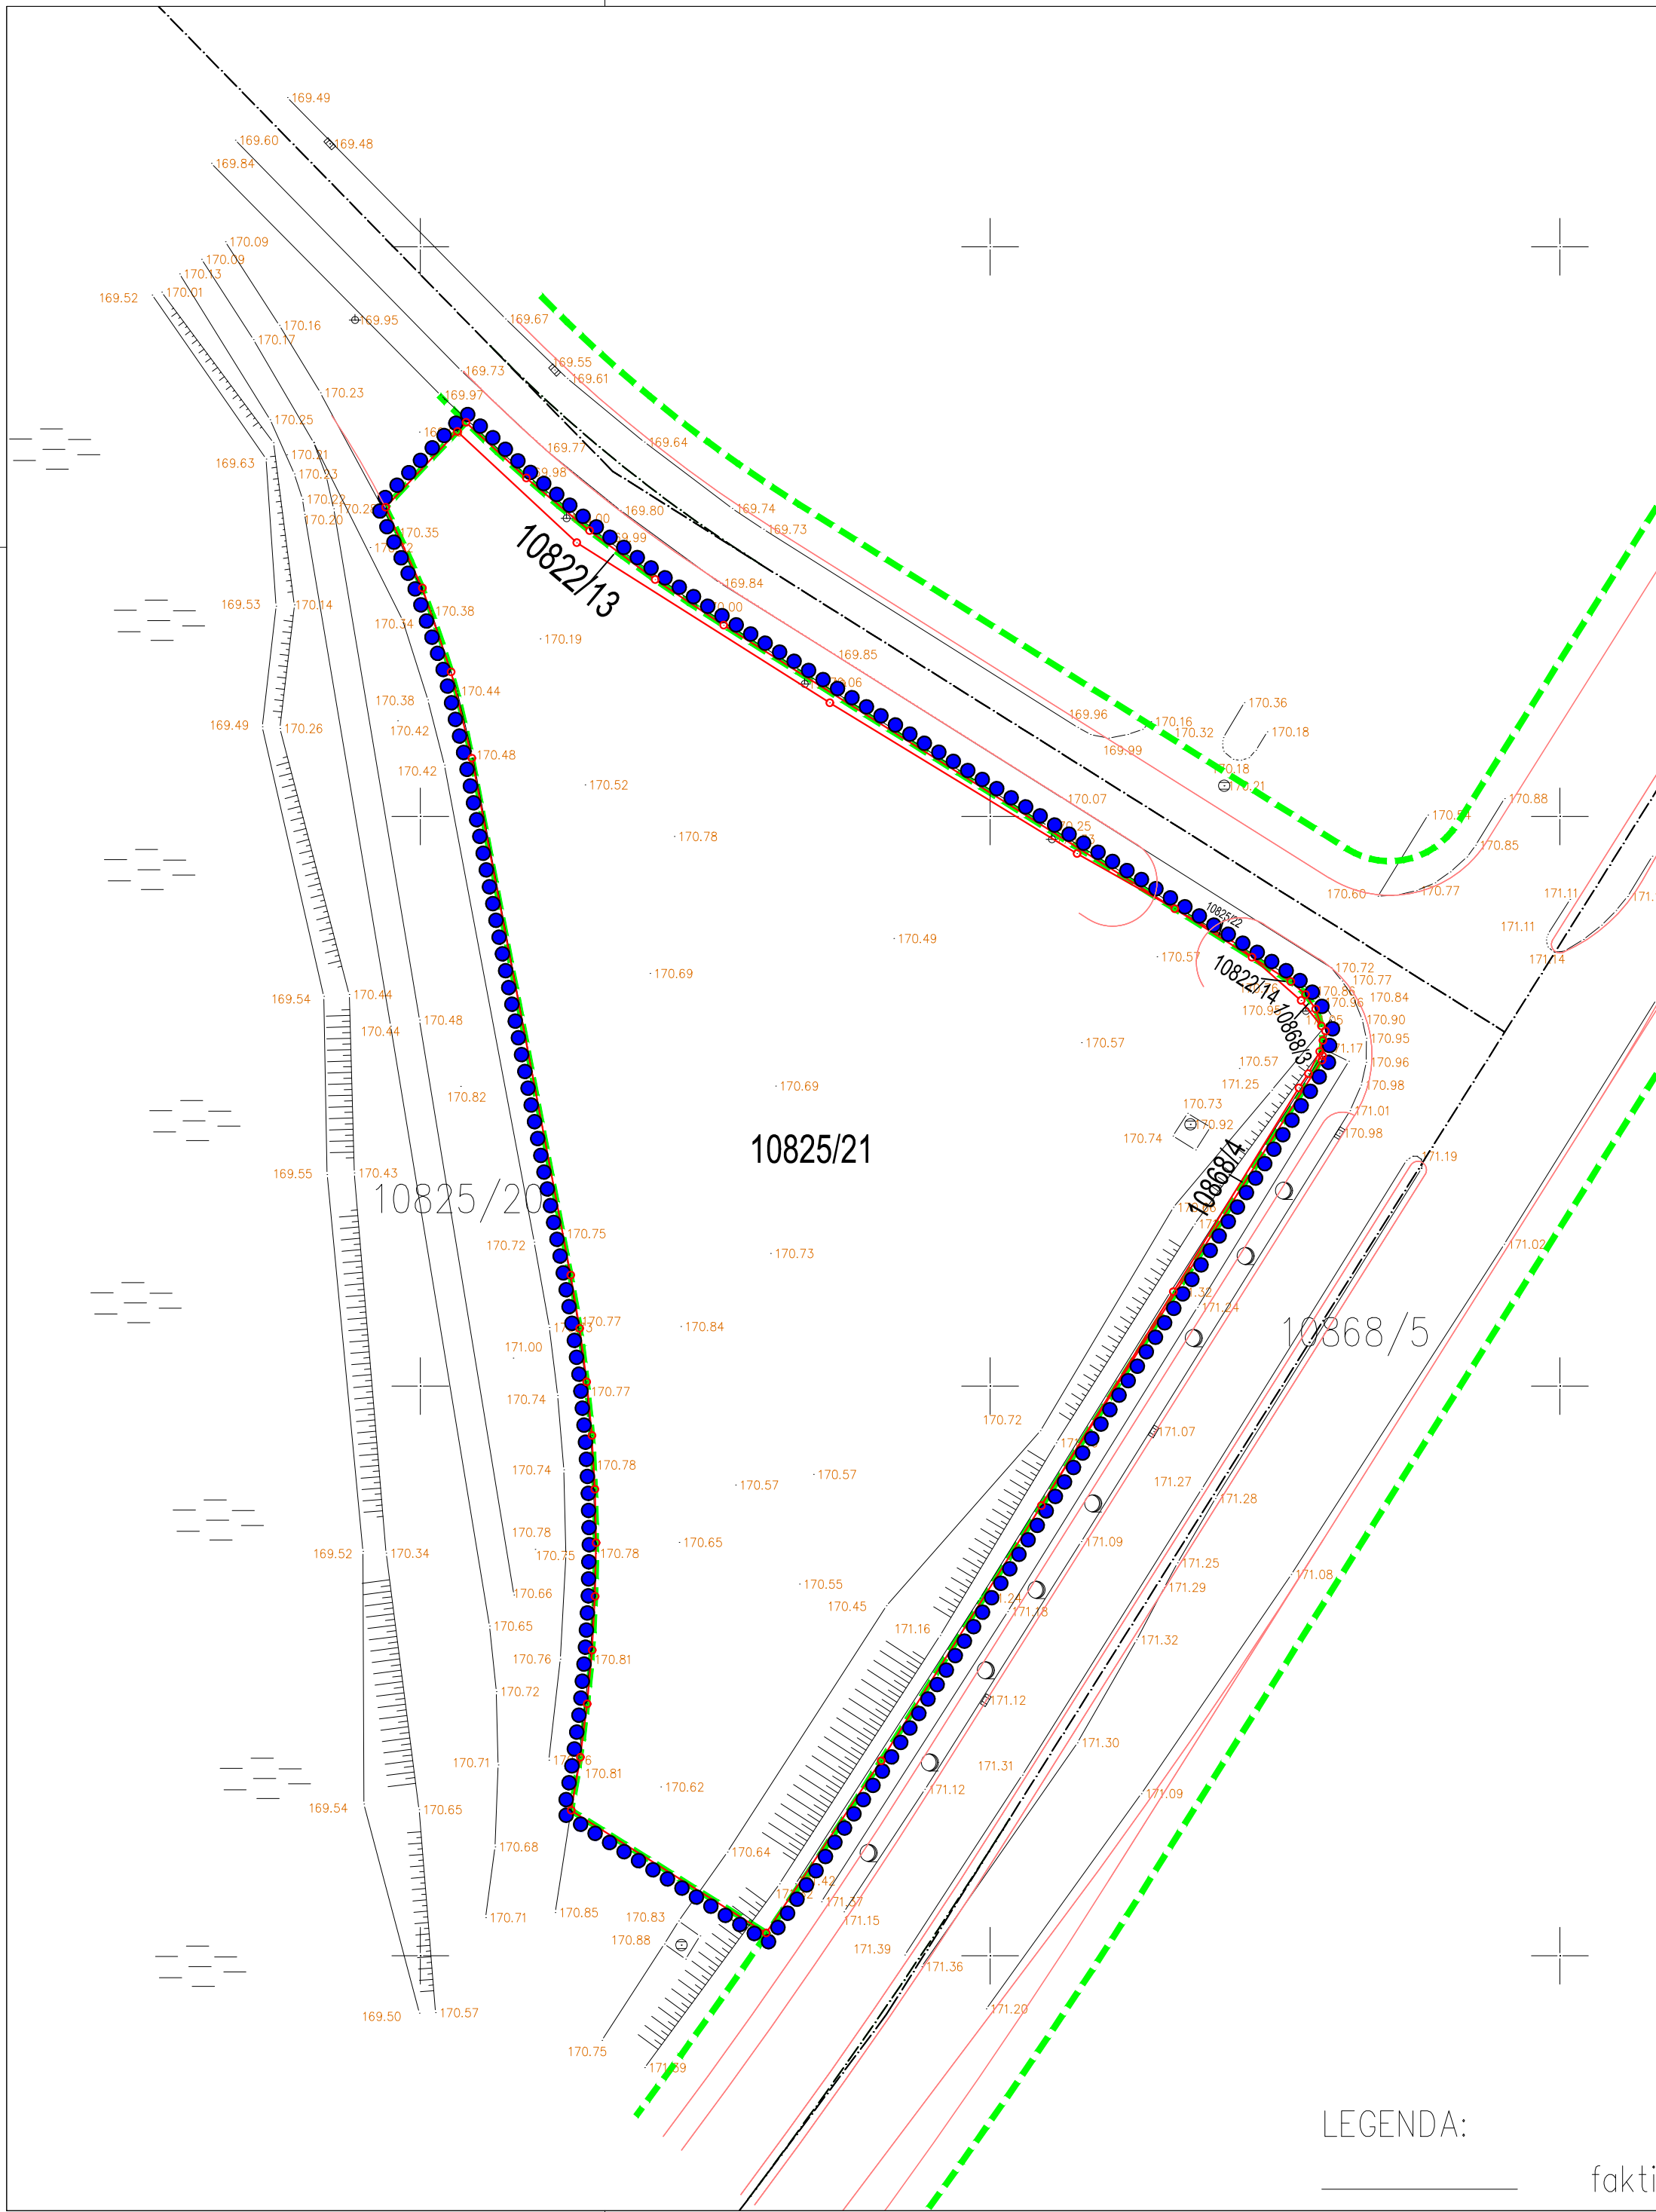

ЛЕГЕНДА

- Граница обухвата урбанистичког пројекта
- Граница катастарске парцеле
- Постојећа међна тачка
- Регулациона линија
- Елементи саобраћаја

преузето из Плана генералне регулације "Радна зона Крагујевац и зона пословања" (Службени лист града Крагујевца, број 26/13)

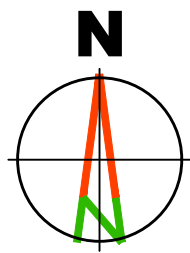

Наручилац израде пројекта:		"JUST NATURALE" д.о.о. ул. др.Јована Ристића бр.3 34 000 Крагујевац	
Обрађивач пројекта: "АРХИПЛАНДОО.О.О." ул.Кнеза Михаила бр.66 АРАНЂЕЛОВАЦ			
Назив пројекта: УРБАНИСТИЧКИ ПРОЈЕКАТ за урбанистичко-архитектонску разраду локације за изградњу вишепородичног пословно-стамбеног објекта на кп.бр. 10825/21 КО Крагујевац 4		Размера: 1:500 Лист број: 1.	
Назив листа: Катастарско топографски план са границом урбанистичког пројекта		Датум: новембар, 2020.год.	
Руководилац израде: одговорни урбаниста: дипл.инж.арх. Драгана Бига (200 0015 03)			