




ЛЕГЕНДА

Габарит подрумске етаже (подземна гаража, 2 нивоа)

Габарит приземља

Габарит спратних етажа (од другог спрата до седмог спрата)

Габарит повученог спрата

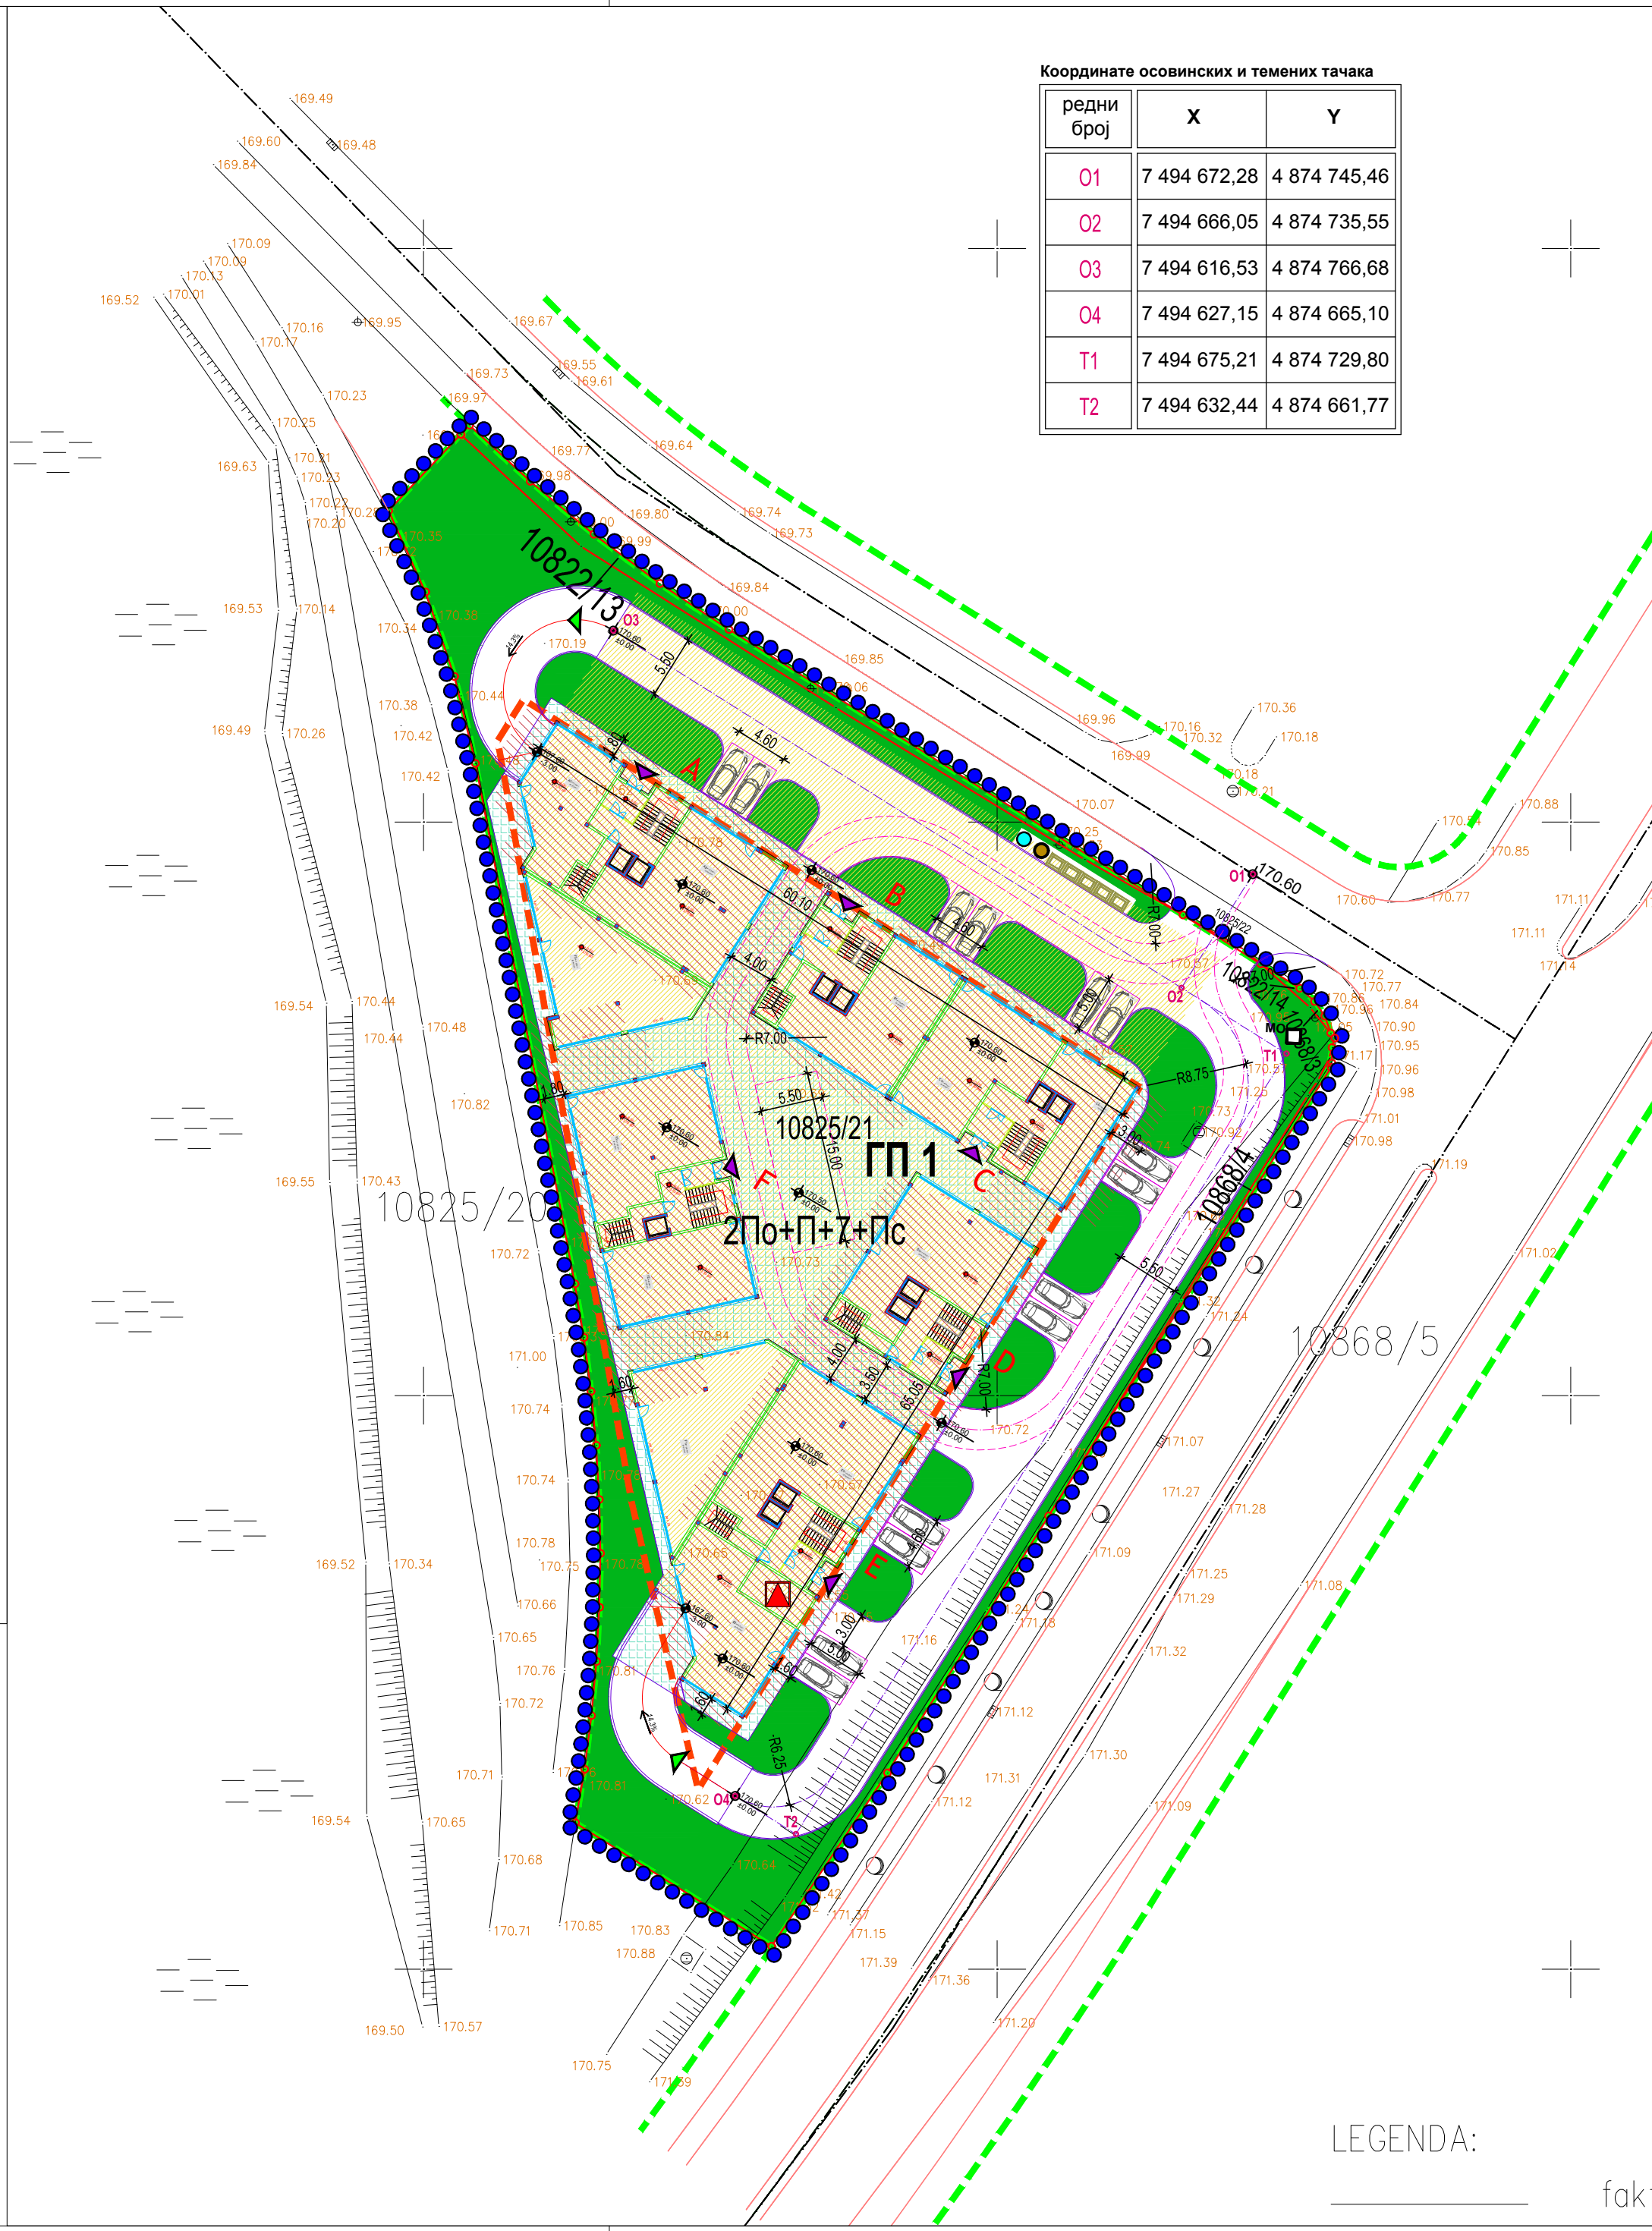

Координате осовинских и темених тачака		
редни број	X	Y
01	7 494 672,28	4 874 745,46
02	7 494 666,05	4 874 735,55
03	7 494 616,53	4 874 766,68
04	7 494 627,15	4 874 665,10
T1	7 494 675,21	4 874 729,80
T2	7 494 632,44	4 874 661,77

ЛЕГЕНДА

Граница обухвата урбанистичког пројекта

Граница катастарске парцеле

Постојећа међна тачка

Регулациона линија

Елементи саобраћаја

Грађевинска линија

Тачке које дефинишу грађевинску линију

Колско пешачки улаз

Колски улаз у подземну гаражу

Пешачки улаз у стамбене делове објекта

Габарит подрумске етаже (подземна гаража, 2 нивоа)

Габарит спратних етажа

Интерне саобраћајне површине

Противпожарни пут

Пешачке комуникације

Уређене зелене површине

Простор за одлагање смећа

МО

Планирани положај кабловског окна

Планирано водомерно окно

Планирани положај ревизионог окна

Планирана локација трансформаторске станице

преузето из Плана генералне регулације "Радна зона Крагујевац и зона пословања" (Службени лист града Крагујевца, број 26/13)

Наручилац израде пројекта:

"JUST NATURALE" д.о.о.
ул. др.Јована Ристића бр.3
34 000 Крагујевац

Обрађивач пројекта:

"АРХИПЛАН" ДОО
ул.Кнеза Михаила бр.66
АРАНЂЕЛОВАЦ

Назив пројекта:

УРБАНИСТИЧКИ ПРОЈЕКАТ за урбанистичко-архитектонску разраду локације за изградњу вишепородичног пословно-стамбеног објекта на кп.бр. 10825/21 КО Крагујевац 4

Назив листа:

План регулације и нивелације

Размера: 1:500

Лист број: 4.

Руководилац израде:

одговорни урбаниста: дипл.инж.арх. Драгана Бига (200 0015 03)

Датум: новембар, 2020.год.

Број: 200 0015 03