


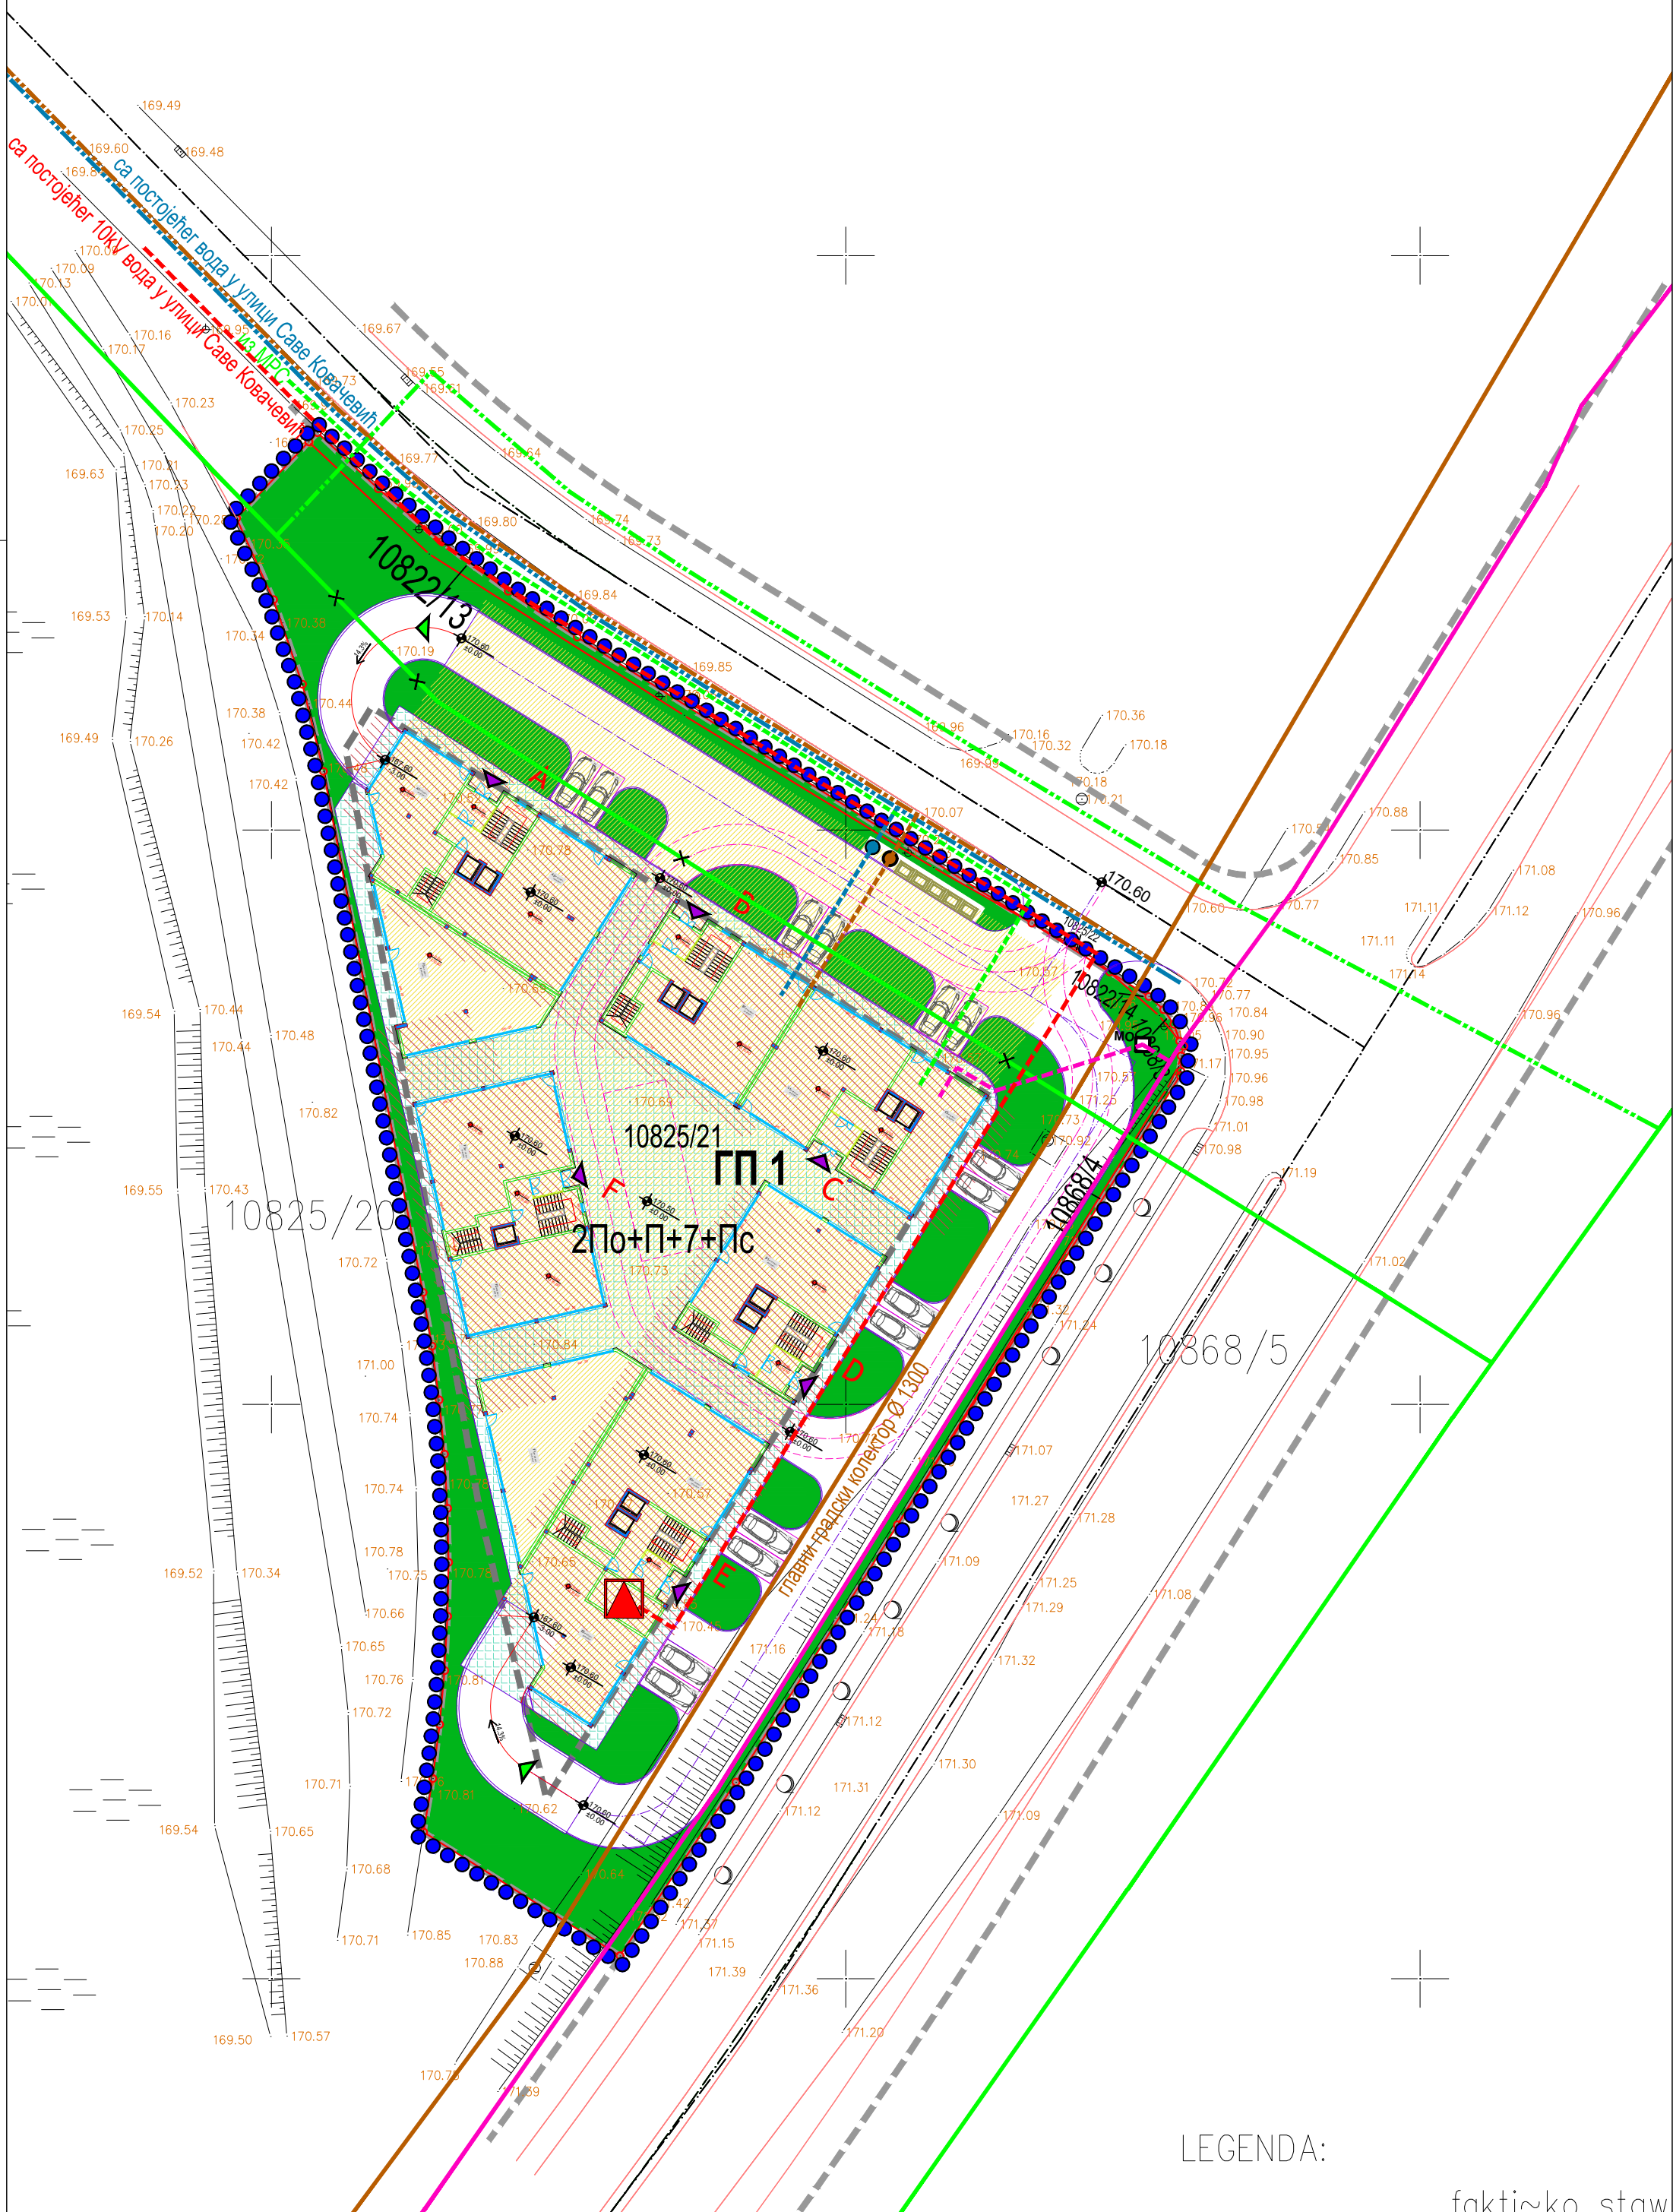

КОМУНАЛНА ИНФРАСТРУКТУРА
ХИДРОТЕХНИЧКА ИНФРАСТРУКТУРА

- Постојећи колектор за одвођење отпадних вода
- Планирани вод за одвођење отпадних вода - преузето из Плана генералне регулације "Радна зона Крагујевац и зона пословања" (Службени лист града Крагујевца, број 26/13)
- Планирани положај ревизионог окна
- Планирани прикључни вод на мрежу за одвођење отпадних вода
- Планирани јавни водовод - преузето из Плана генералне регулације "Радна зона Крагујевац и зона пословања" (Службени лист града Крагујевца, број 26/13)
- Планирано водомерно окно
- Планирани прикључни вод на јавну водоводну мрежу

ЕЛЕКТРОЕНЕРГЕТСКА ИНФРАСТРУКТУРА

- Планирана локација трансформаторске станице
- Планирани прикључни вод

ЕЛЕКТРОНСКА КОМУНИКАЦИОНА ИНФРАСТРУКТУРА

- Постојећи оптички кабл - преузето из Плана генералне регулације "Радна зона Крагујевац и зона пословања" (Службени лист града Крагујевца, број 26/13)
- Планирани положај кабловског окна
- Планирани прикључни оптички кабл


ГАСНА ИНФРАСТРУКТУРА

- Постојећи гасовод средњег притиска - преузето из Плана генералне регулације "Радна зона Крагујевац и зона пословања" (Службени лист града Крагујевца, број 26/13)
- Постојећи гасовод средњег притиска који се измешта
- Гасовод средњег притиска - измештена траса
- Планирани дистрибутивни гасовод

ЛЕГЕНДА

- Граница обухвата урбанистичког пројекта
- Граница катастарске парцеле
- Постојећа међна тачка
- Регулациона линија
- Елементи саобраћаја
- Грађевинска линија
- Тачке које дефинишу грађевинску линију
- Колско пешачки улаз
- Колски улаз у подземну гаражу
- Пешачки улаз у стамбене делове објекта
- Габарит подрумске етаже (подземна гаража, 2 нивоа)
- Габарит спратних етажа
- Интерне саобраћајне површине
- Противпожарни пут
- Пешачке комуникације
- Уређене зелене површине
- Простор за одлагање смећа

преузето из Плана генералне регулације "Радна зона Крагујевац и зона пословања" (Службени лист града Крагујевца, број 26/13)

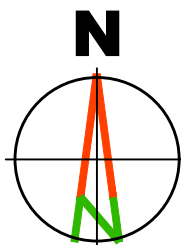

LEGENDA:

fakti~ko staw

Наручилац израде пројекта:

"JUST NATURALE" д.о.о.
ул. др.Јована Ристића бр.3
34 000 Крагујевац

Обрађивач пројекта:

"АРХИПЛАН" ДОО
ул.Кнеза Михаила бр.66
АРАНЂЕЛОВАЦ

Назив пројекта:

УРБАНИСТИЧКИ ПРОЈЕКАТ за урбанистичко-архитектонску разраду локације за изградњу вишепородичног пословно-стамбеног објекта на кп.бр. 10825/21 КО Крагујевац 4

Назив листа:

План мрежа и објекта инфраструктуре

Размера:

1:500

Лист број:

5.

Датум:

носембар, 2020.год.

Руководилац израде:

одговорни урбаниста: дипл.инж.арх. Драгана Бига (200 0015 03)

СЕРТИФИКАЦИЈА

ISO 9001
ISO 14001
BUREAU VERITAS
Certification

СЕРТИФИКАЦИЈА

Excellent
Small & Medium Enterprises
Privredna Komora Srbije
Chamber of Commerce and Industry of Serbia
Certification
Sertifikat izdat 27.03.2013.g.
Teritorijalno vladno posredstvo posrednik QR koda

СЕРТИФИКАЦИЈА

ARHPLAN DOO
ARANĐELOVAČ
Company ID: 17576299
Branje d.o.o. / 18.9.2019

СЕРТИФИКАЦИЈА

МИЉЕВСКА КОМПАНИЈА
200 0015 03
ОДГОВОРНИ УРБАНИСТА