



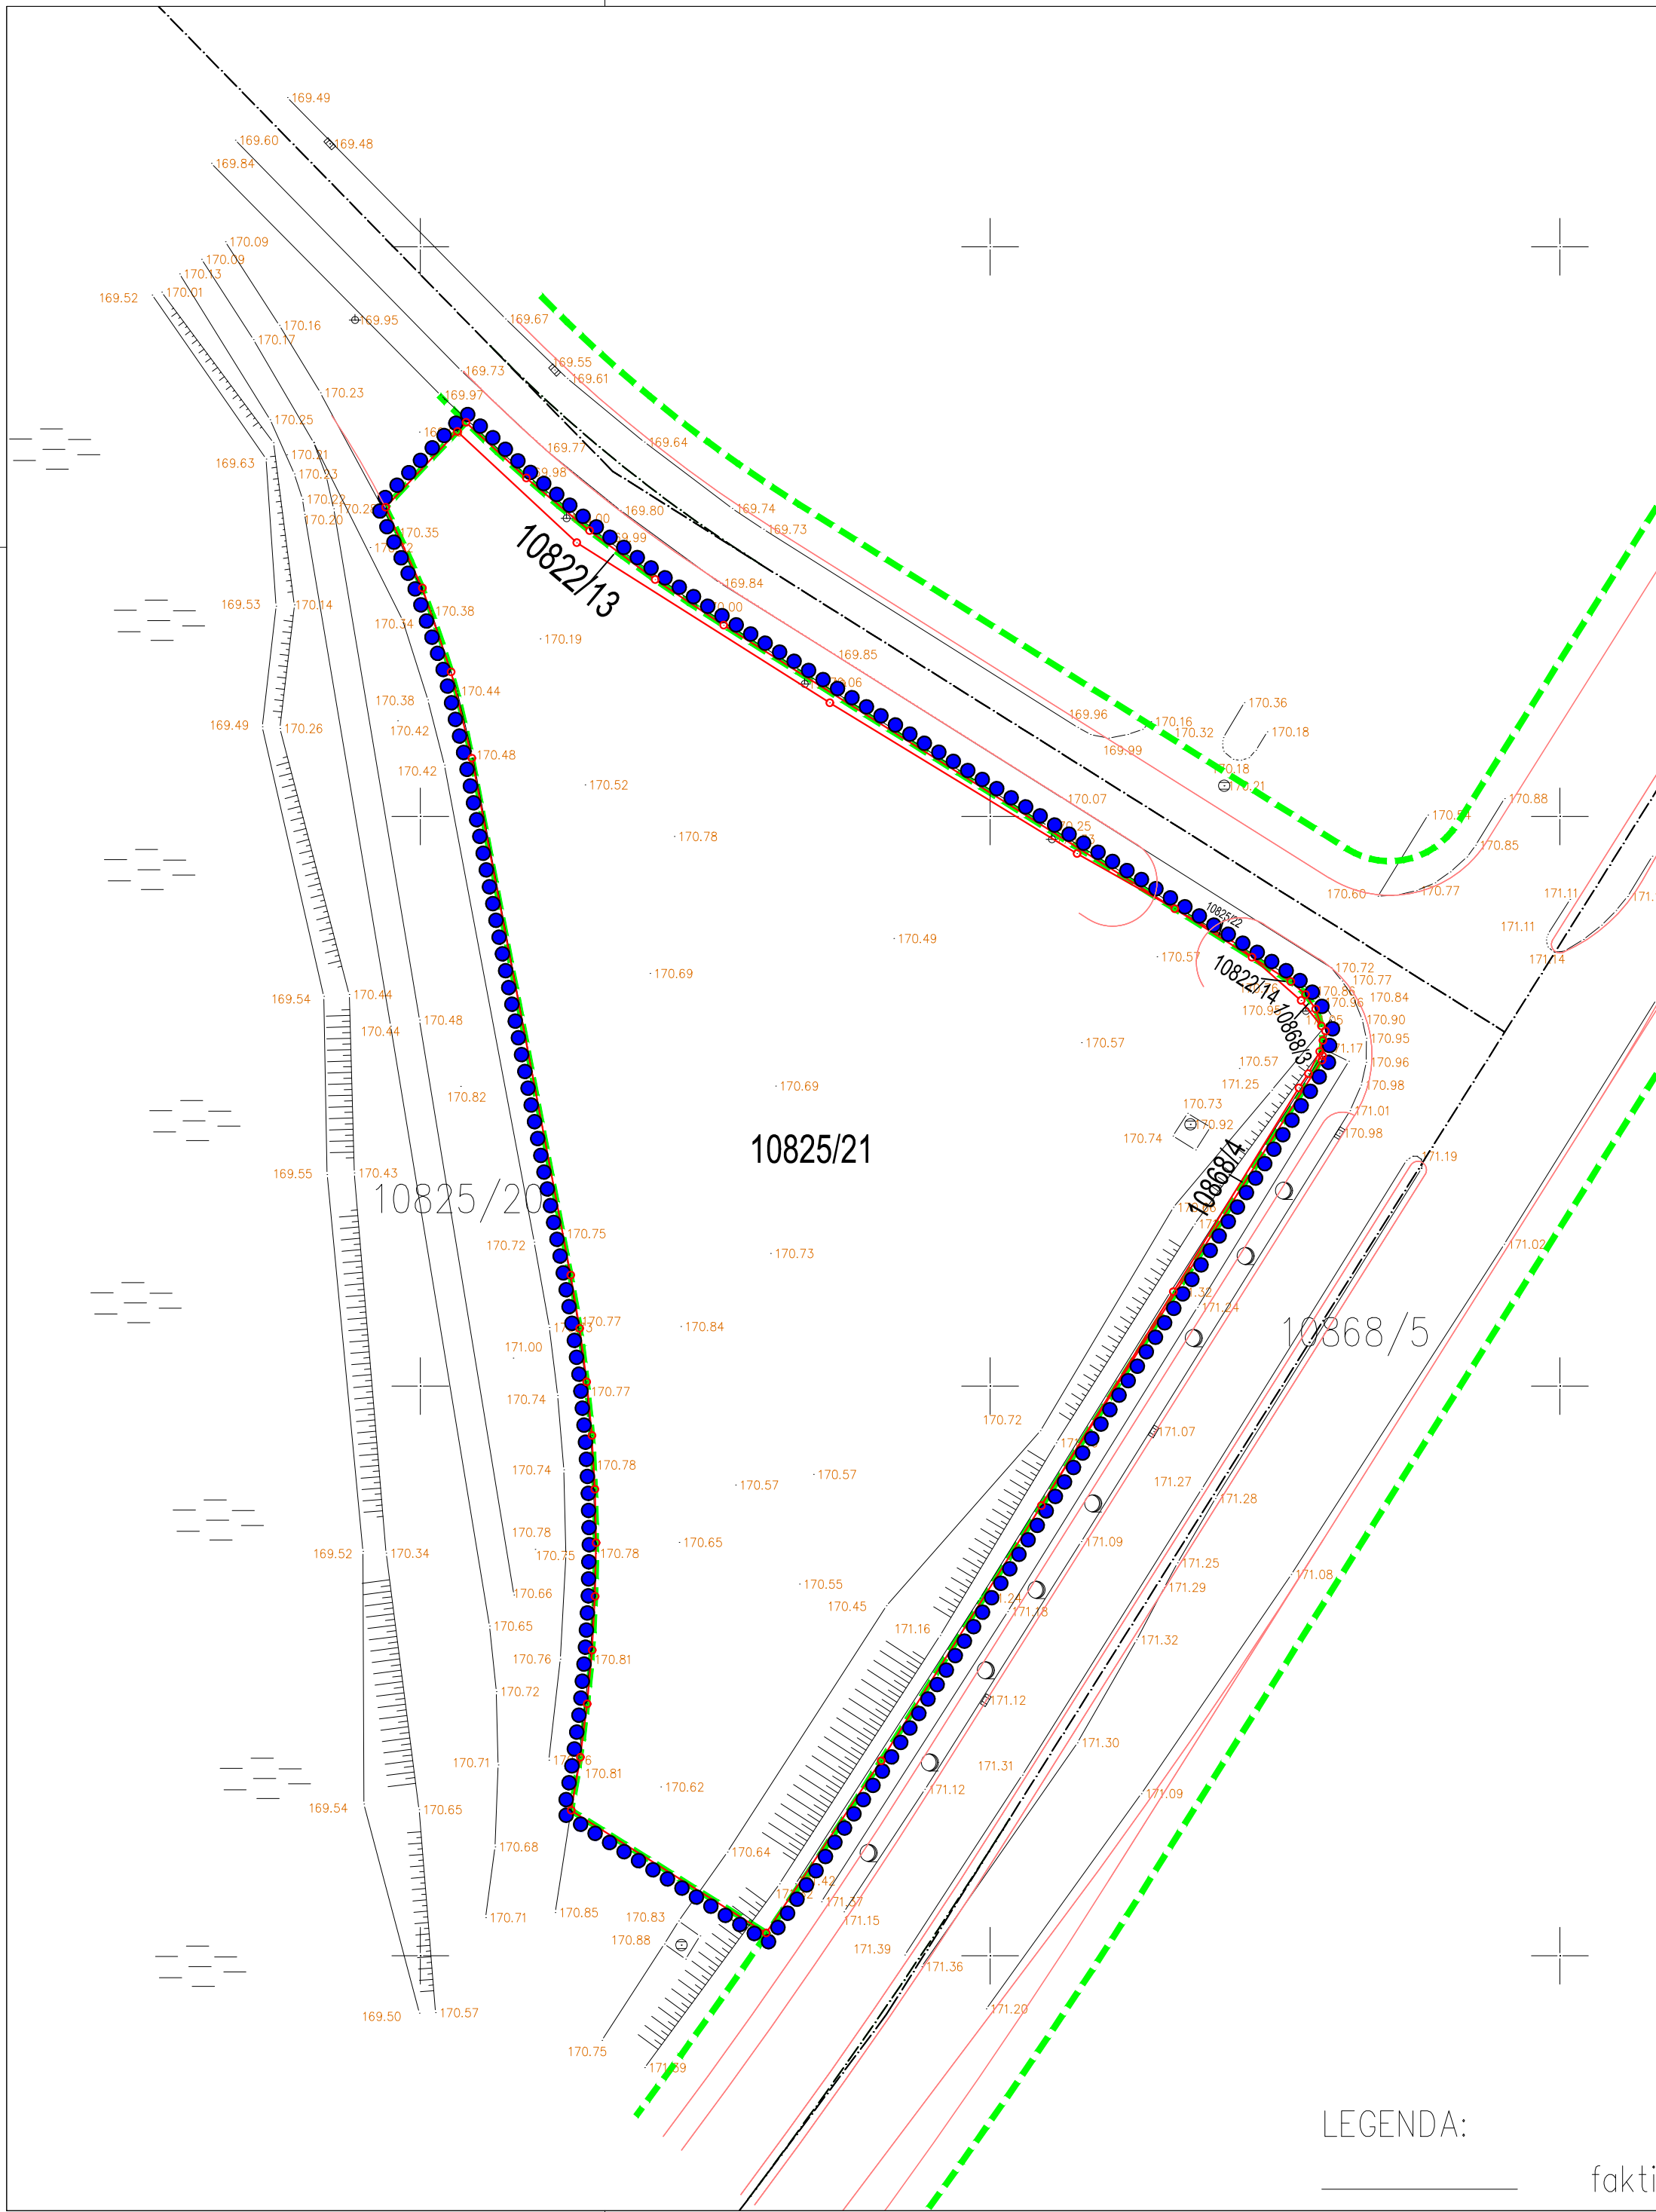

ЛЕГЕНДА

- Граница обухвата урбанистичког пројекта
- Граница катастарске парцеле
- Постојећа међна тачка
- Регулациона линија
- Елементи саобраћаја

преузето из Плана генералне регулације "Радна зона Крагујевац и зона пословања" (Службени лист града Крагујевца, број 26/13)

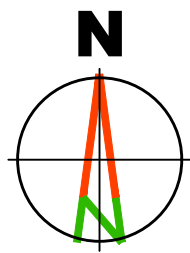

LEGENDA:

fakti

Наручилац израде пројекта:		"JUST NATURALE" д.о.о. ул. др.Јована Ристића бр.3 34 000 Крагујевац	
Обрађивач пројекта: "АРХИПЛАНДОО.О.О." ул.Кнеза Михаила бр.66 АРАНЂЕЛОВАЦ			
Назив пројекта: УРБАНИСТИЧКИ ПРОЈЕКАТ за урбанистичко-архитектонску разраду локације за изградњу вишепородичног пословно-стамбеног објекта на кп.бр. 10825/21 КО Крагујевац 4			
Назив листа: Катастарско топографски план са границом урбанистичког пројекта	Размера: 1:500	Лист број: 1.	Датум: новембар, 2020.год.
Руководилац израде: одговорни урбаниста: дипл.инж.арх. Драгана Бига (200 0015 03)			


КООРДИНАТЕ ТАЧАКА ГРАЂЕВИНСКЕ ЛИНИЈЕ		
ОЗНАКА	Y	X
G1	7494606.466	4874757.125
G2	7494608.701	4874760.681
G3	7494662.449	4874726.891
G4	7494623.926	4874665.658
G5	7494618.124	4874690.766

ЛЕГЕНДА

- Граница обухвата урбанистичког пројекта
- Граница катастарске парцеле
- Постојећа међна тачка
- Регулациона линија
- Елементи саобраћаја
- Новоформирана грађевинска парцела ГП 1 - настала спајањем к.п.бр. 10825/21, 10822/13, 10822/14, 10868/3 и 10868/4 КО Крагујевац 4
- Грађевинска линија
- Тачке које дефинишу грађевинску линију
- Зона предвиђена за изградњу

преузето из Плана генералне регулације "Радна зона Крагујевац и зона пословања" (Службени лист града Крагујевца, број 26/13)

преузето из Плана генералне регулације "Радна зона Крагујевац и зона пословања" (Службени лист града Крагујевца, број 26/13)

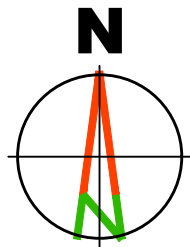

LEGENDA:

fakti

Наручилац израде пројекта:		"JUST NATURALE" д.о.о. ул. др.Јована Ристића бр.3 34 000 Крагујевац	
Обрађивач пројекта: "АРХИПЛАН ДООО" ул.Кнеза Михаила бр.66 АРАНЂЕЛОВАЦ			
Назив пројекта: УРБАНИСТИЧКИ ПРОЈЕКАТ за урбанистичко-архитектонску разраду локације за изградњу вишепородичног пословно-стамбеног објекта на кп.бр. 10825/21 КО Крагујевац 4		Размера: 1:500 Лист број: 3.	
Назив листа: Ситуациони приказ зоне предвиђене за изградњу		Датум: новембар, 2020.год.	
Руководилац израде: одговорни урбаниста: дипл.инж.арх. Драгана Бига (200 0015 03)			




ЛЕГЕНДА

Габарит подрумске етаже (подземна гаража, 2 нивоа)

Габарит приземља

Габарит спратних етажа (од другог спрата до седмог спрата)

Габарит повученог спрата

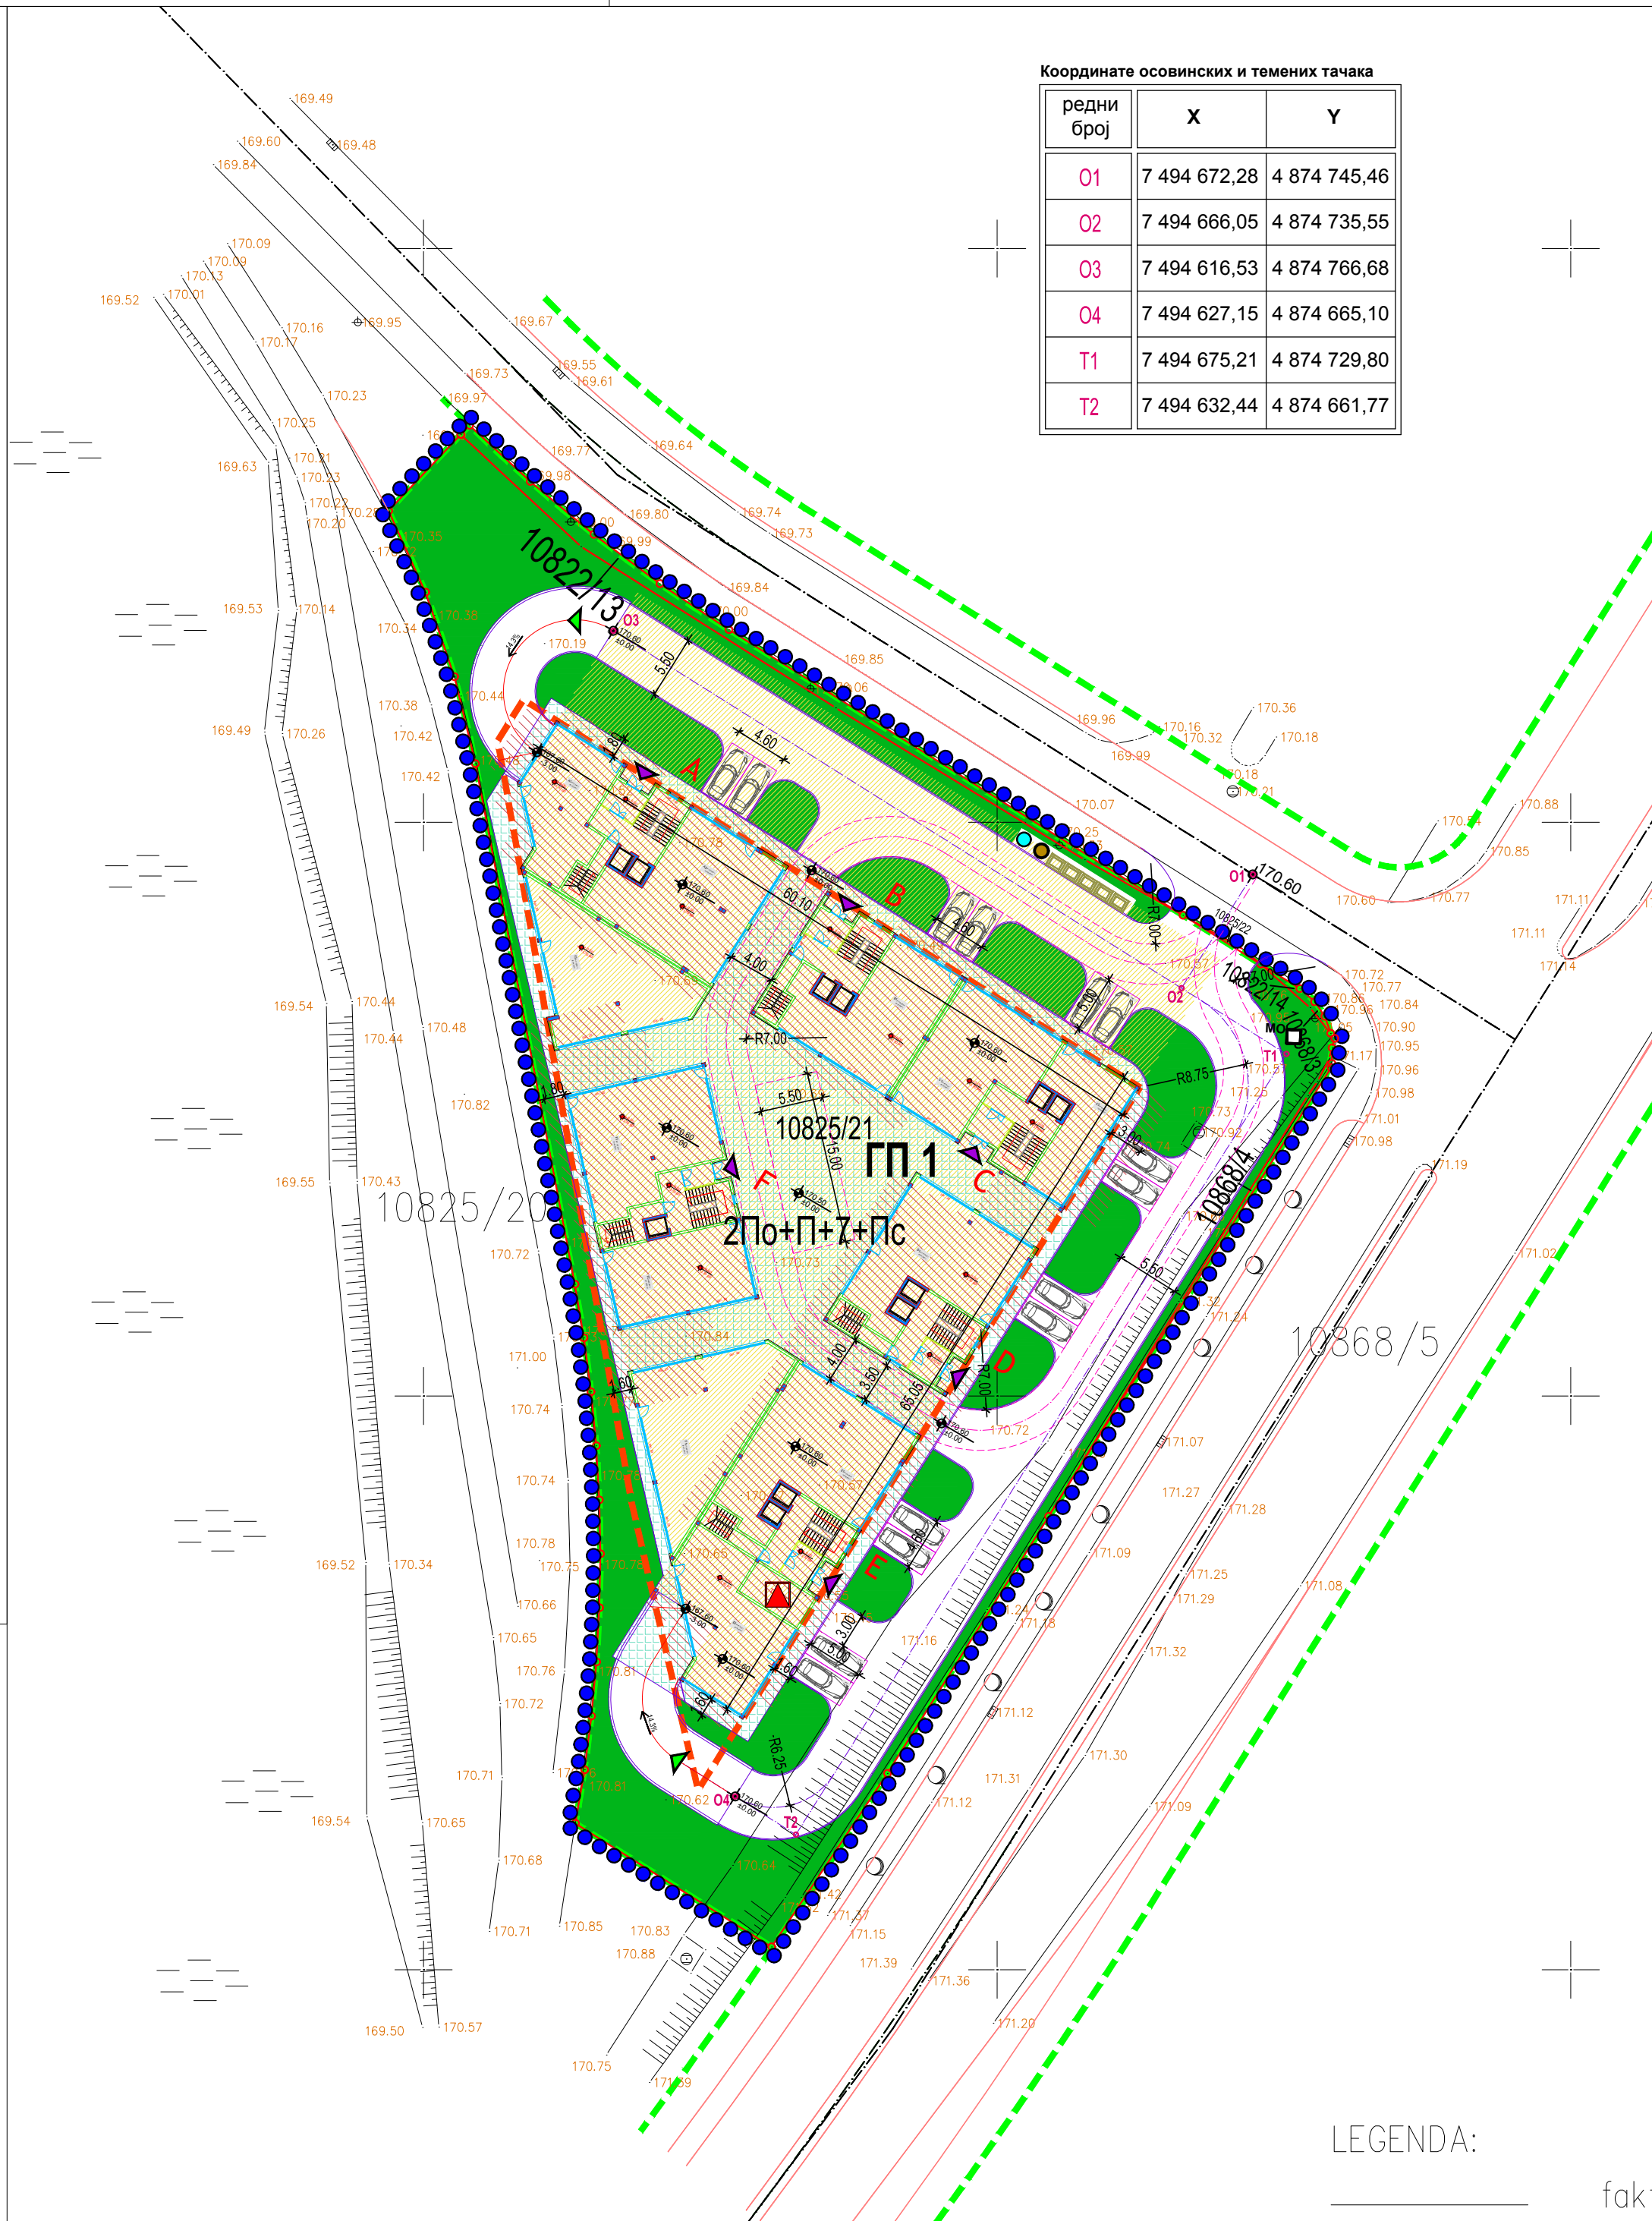

ЛЕГЕНДА

Граница обухвата урбанистичког пројекта

Граница катастарске парцеле

Постојећа међна тачка

Регулациона линија

Елементи саобраћаја

Грађевинска линија

Тачке које дефинишу грађевинску линију

Колско пешачки улаз

Колски улаз у подземну гаражу

Пешачки улаз у стамбене делове објекта

Габарит подрумске етаже (подземна гаража, 2 нивоа)

Габарит спратних етажа

Интерне саобраћајне површине

Противпожарни пут

Пешачке комуникације

Уређене зелене површине

Простор за одлагање смећа

МО

Планирани положај кабловског окна

Планирано водомерно окно

Планирани положај ревизионог окна

Планирана локација трансформаторске станице

преузето из Плана генералне регулације "Радна зона Крагујевац и зона пословања" (Службени лист града Крагујевца, број 26/13)

Приказ габарита подземних и надземних етажа планираног објекта
P 1:500

ЛЕГЕНДА

Габарит подрумске етаже (подземна гаража, 2 нивоа)

Габарит приземља

Габарит спратних етажа (од другог спрата до седмог спрата)

Габарит повученог спрата


Наручилац израде пројекта:
"JUST NATURALE" д.о.о.
ул. др.Јована Ристића бр.3
34 000 КрагујевацОбрађивач пројекта:
"АРХИПЛАН" ДОО
ул.Кнеза Михаила бр.66
АРАНЂЕЛОВАЦНазив пројекта:
УРБАНИСТИЧКИ ПРОЈЕКАТ за урбанистичко-архитектонску разраду локације за изградњу вишепородичног пословно-стамбеног објекта на кп.бр. 10825/21 КО Крагујевац 4Назив листа:
План регулације и нивелације

Размера: 1:500

Лист број: 4.

Датум: новембар, 2020.год.

Руководилац израде:
одговорни урбаниста: дипл.инж.арх. Драгана Бига (200 0015 03)

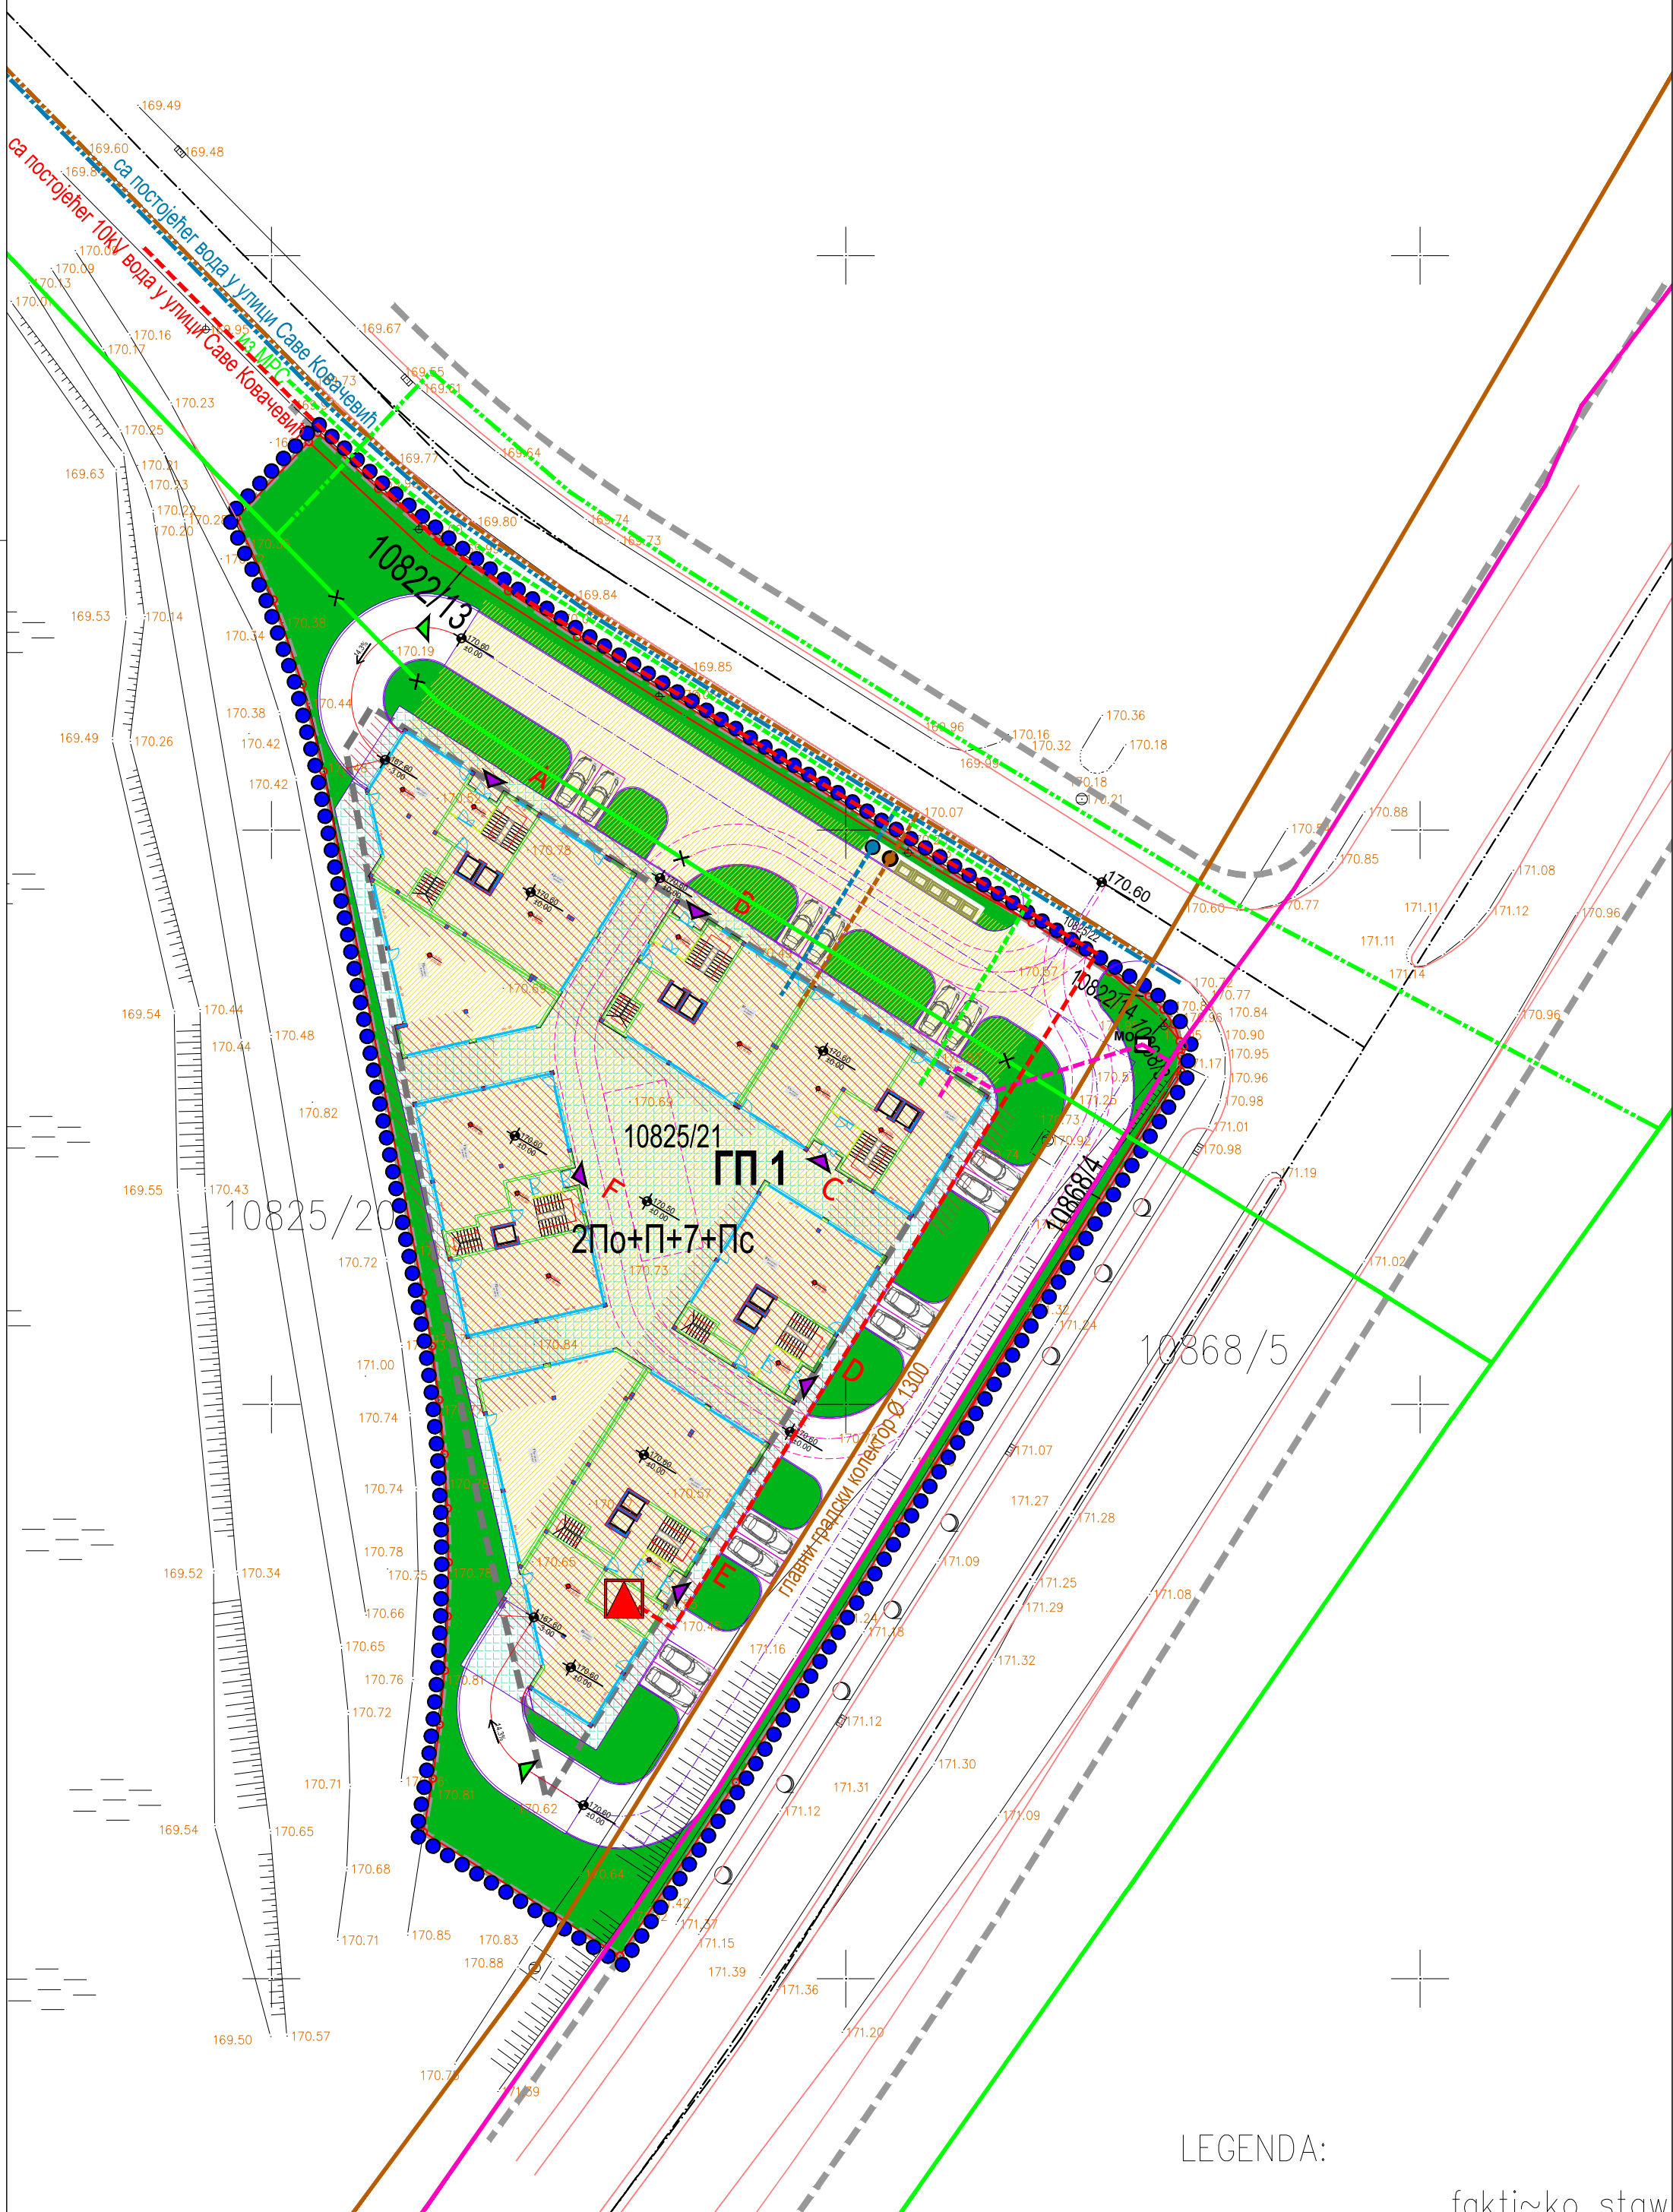

КОМУНАЛНА ИНФРАСТРУКТУРА
ХИДРОТЕХНИЧКА ИНФРАСТРУКТУРА

- Постојећи колектор за одвођење отпадних вода
- Планирани вод за одвођење отпадних вода - преузето из Плана генералне регулације "Радна зона Крагујевац и зона пословања" (Службени лист града Крагујевца, број 26/13)
- Планирани положај ревизионог окна
- Планирани прикључни вод на мрежу за одвођење отпадних вода
- Планирани јавни водовод - преузето из Плана генералне регулације "Радна зона Крагујевац и зона пословања" (Службени лист града Крагујевца, број 26/13)
- Планирано водомерно окно
- Планирани прикључни вод на јавну водоводну мрежу

ЕЛЕКТРОЕНЕРГЕТСКА ИНФРАСТРУКТУРА

- Планирана локација трансформаторске станице
- Планирани прикључни вод

ЕЛЕКТРОНСКА КОМУНИКАЦИОНА ИНФРАСТРУКТУРА

- Постојећи оптички кабл - преузето из Плана генералне регулације "Радна зона Крагујевац и зона пословања" (Службени лист града Крагујевца, број 26/13)
- Планирани положај кабловског окна
- Планирани прикључни оптички кабл


ГАСНА ИНФРАСТРУКТУРА

- Постојећи гасовод средњег притиска - преузето из Плана генералне регулације "Радна зона Крагујевац и зона пословања" (Службени лист града Крагујевца, број 26/13)
- Постојећи гасовод средњег притиска који се измешта
- Гасовод средњег притиска - измештена траса
- Планирани дистрибутивни гасовод

ЛЕГЕНДА

- Граница обухвата урбанистичког пројекта
- Граница катастарске парцеле
- Постојећа међна тачка
- Регулациона линија
- Елементи саобраћаја
- Грађевинска линија
- Тачке које дефинишу грађевинску линију
- Колско пешачки улаз
- Колски улаз у подземну гаражу
- Пешачки улаз у стамбене делове објекта
- Габарит подрумске етаже (подземна гаража, 2 нивоа)
- Габарит спратних етажа
- Интерне саобраћајне површине
- Противпожарни пут
- Пешачке комуникације
- Уређене зелене површине
- Простор за одлагање смећа

преузето из Плана генералне регулације "Радна зона Крагујевац и зона пословања" (Службени лист града Крагујевца, број 26/13)

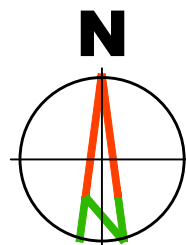

LEGENDA:

fakti~ko staw

Наручилац израде пројекта:

"JUST NATURALE" д.о.о.
ул. др.Јована Ристића бр.3
34 000 Крагујевац

Обрађивач пројекта:

"АРХИПЛАН" ДОО
ул.Кнеза Михаила бр.66
АРАНЂЕЛОВАЦ

Назив пројекта:

УРБАНИСТИЧКИ ПРОЈЕКАТ за урбанистичко-архитектонску разраду локације за изградњу вишепородичног пословно-стамбеног објекта на кп.бр. 10825/21 КО Крагујевац 4

Назив листа:

План мрежа и објекта инфраструктуре

Размера:

1:500

Лист број:

5.

Датум:

носембар, 2020.год.

Руководилац израде:

одговорни урбаниста: дипл.инж.арх. Драгана Бига (200 0015 03)

СЕРТИФИКАЦИЈА

ISO 9001
ISO 14001
BUREAU VERITAS
Certification

СЕРТИФИКАЦИЈА

Excellent
Small & Medium Enterprises
Privredna Komora Srbije
Chamber of Commerce and Industry of Serbia
Certification
Sertifikat izdat 27.03.2013.g.
Teritorijalno vladno posredstvo posrednik QR koda

СЕРТИФИКАЦИЈА

ARHPLAN DOO
ARANĐELOVAČ
Company ID: 17576299
Branje d.o.o. / 18.9.2019