
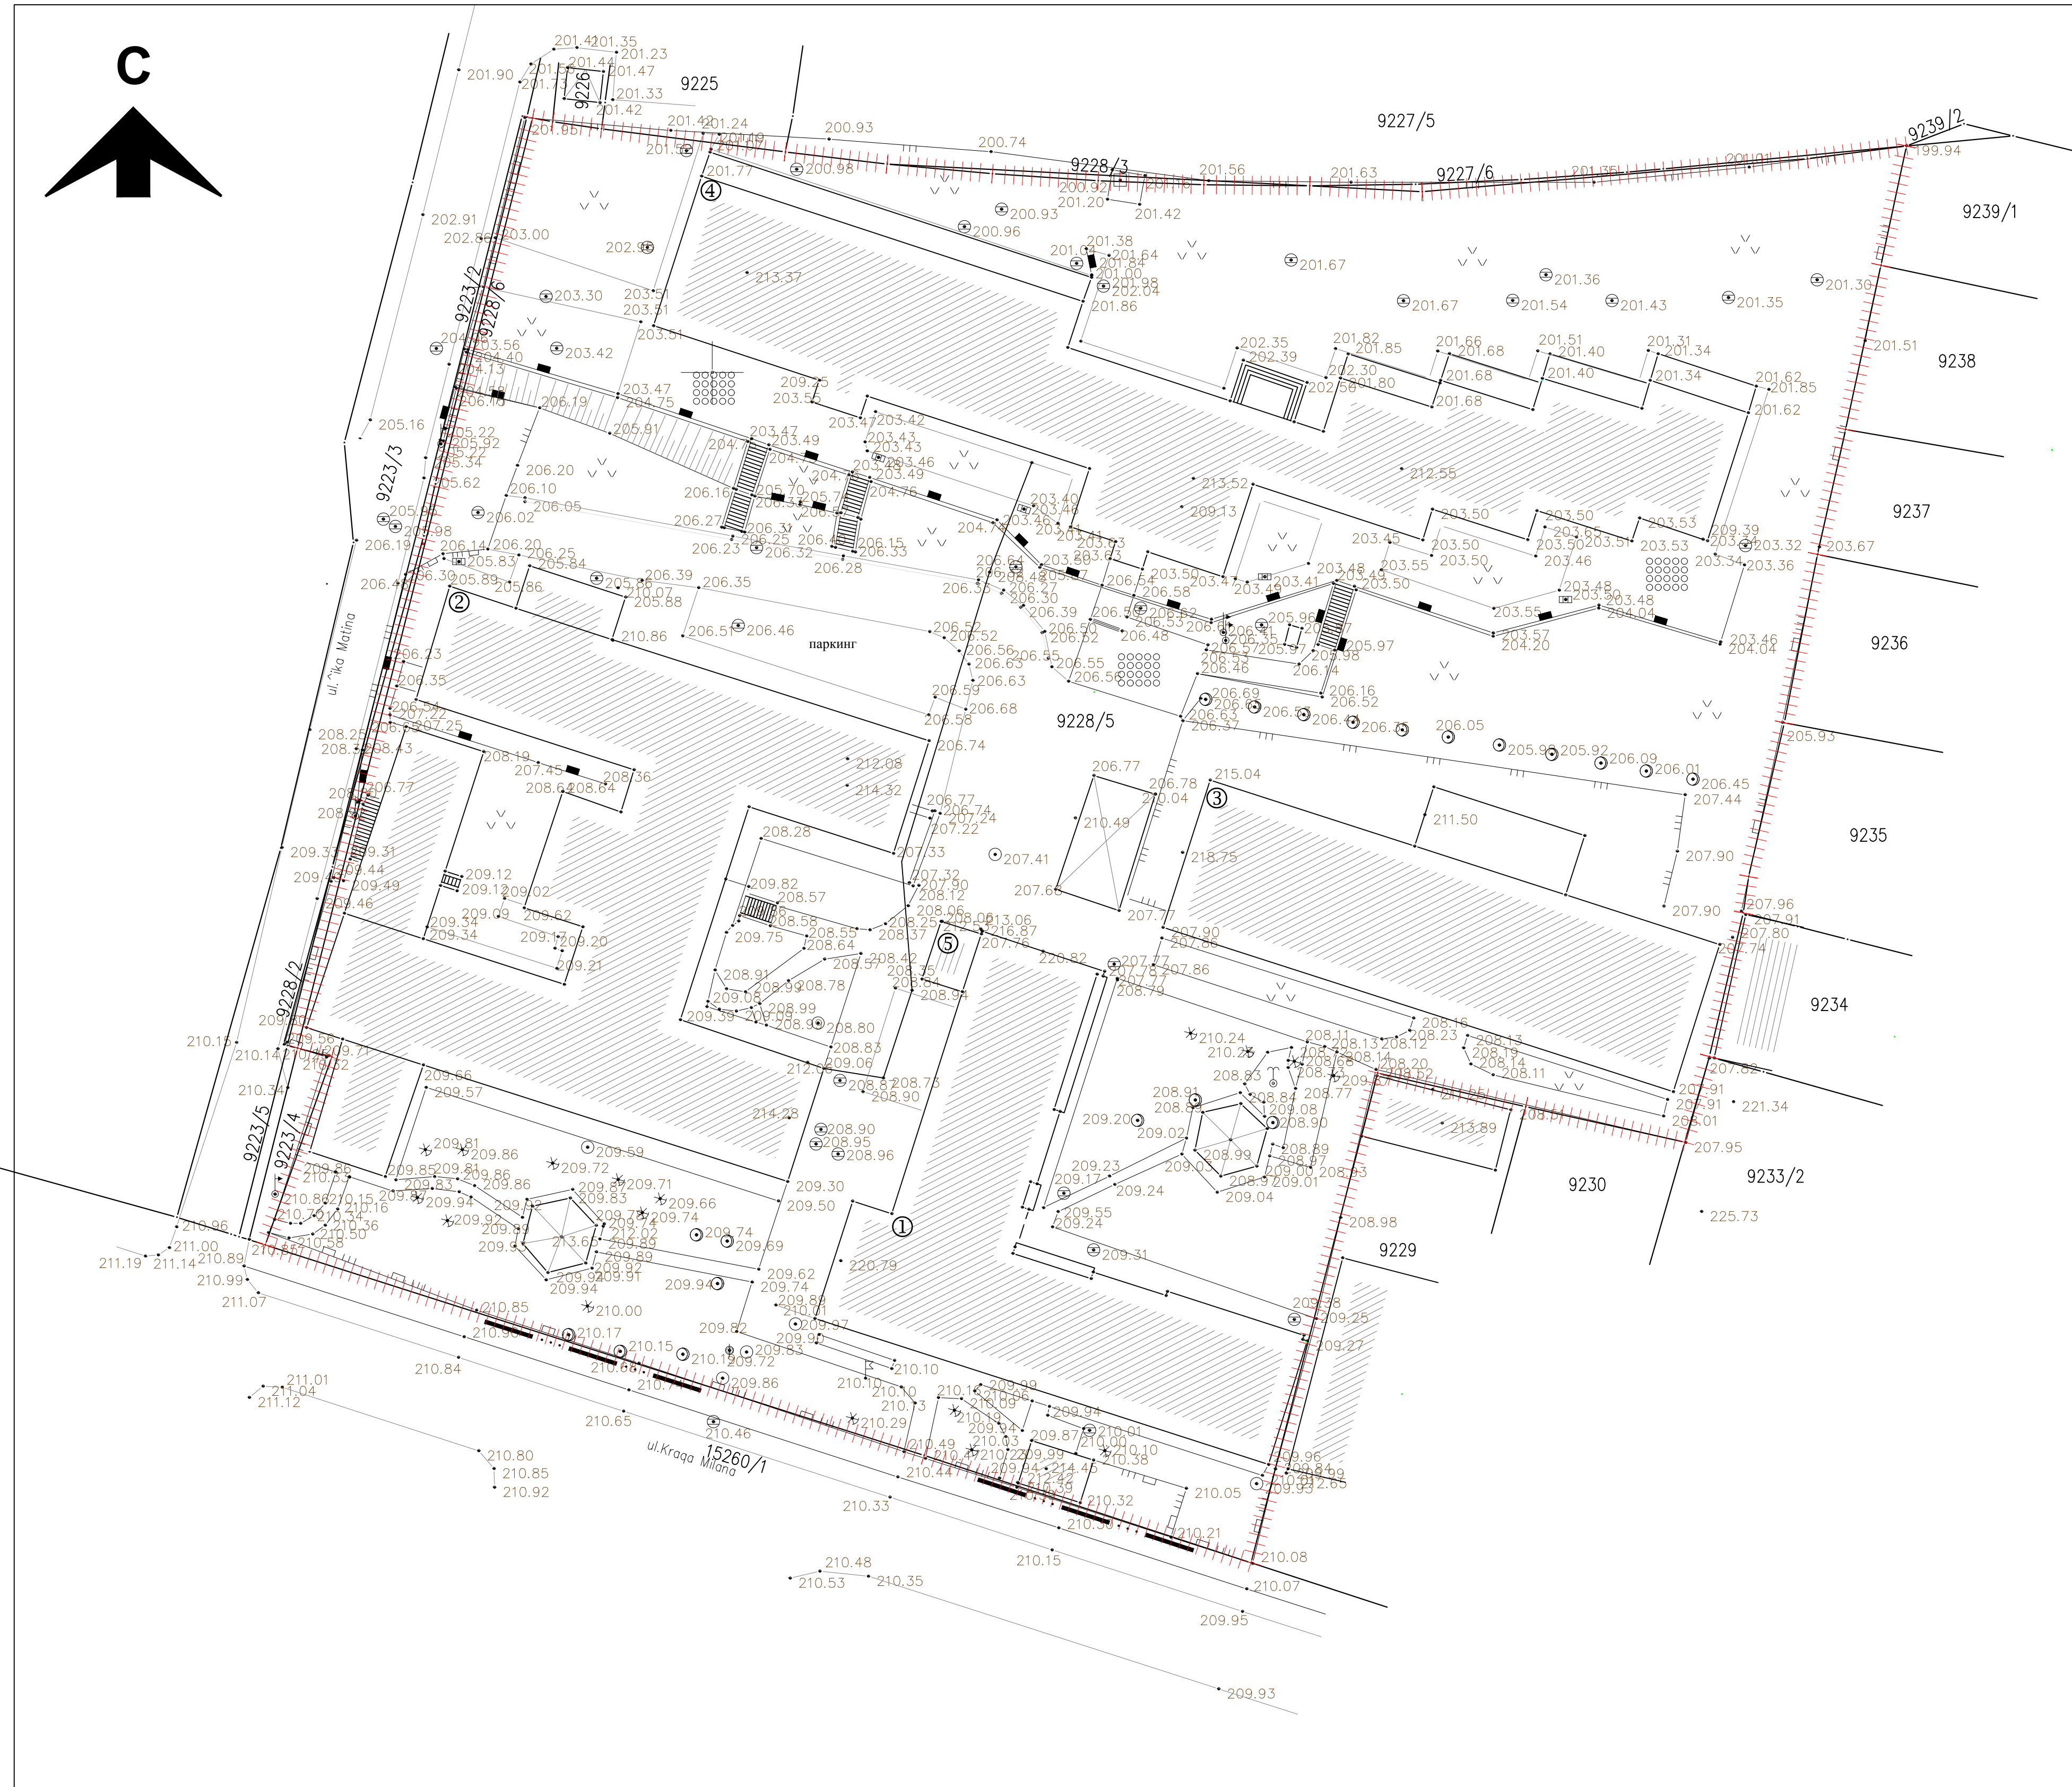


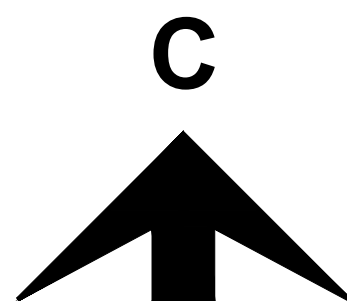

УРБАНИСТИЧКИ ПРОЈЕКАТ ЗА
КП БР. 9228/5 КО КРАГУЈЕВАЦ 4
локација: Улица Краља Милана IV бр. 90

Граница КП бр.9228/5 КО Крагујевац 4 П= 1ha 05a 06m²
Граница катастарске парцеле

ВИЗУРА ИНГ - БИРО ЗА ГЕОДЕТСКЕ И ИНЖЕЊЕРСКЕ ДЕЛАТНОСТИ
Седиште: Софије Ристић бр. 5 ПУ-Биро: Саве Ковачевића бр. 8А 34000 Крагујевац, Србија
Телефони: +381652040100; +381653501522 e-mail: vizura.dragan.planic@gmail.com
ПИБ: 110250879 МБ: 64759809 Рачун: 165-700796100835 Addiko bank a.d. Београд

ИНВЕСТИТОР	ГРАД КРАГУЈЕВАЦ, ГРАДСКА УПРАВА ЗА ИНВЕСТИЦИЈЕ, Трг Слободе бр. 3, Крагујевац				
НАРУЧИЛАЦ	ГРАД КРАГУЈЕВАЦ, ГРАДСКА УПРАВА ЗА ИНВЕСТИЦИЈЕ, Трг Слободе бр. 3, Крагујевац				
НАЗИВ ПРИЛОГА	Катастарско- топографски план са границом обухвата				
ОДГОВОРНИ УРБАНИСТА	ЈЕЛЕНА СТЕФАНОВИЋ, дипл.инж.арх.		МП		
УРБАНИСТА	ДРАГАН ПЛАНИЋ, мастер инж.геод.				
ОВЛАШЋЕНО ЛИЦЕ	ДРАГАН ПЛАНИЋ, мастер инж.геод.				
ГРАФИЧКИ ПРИЛОГ БРОЈ		01	БРОЈ ЛИСТА: 01	Датум: децембар 2019.	
					МП