


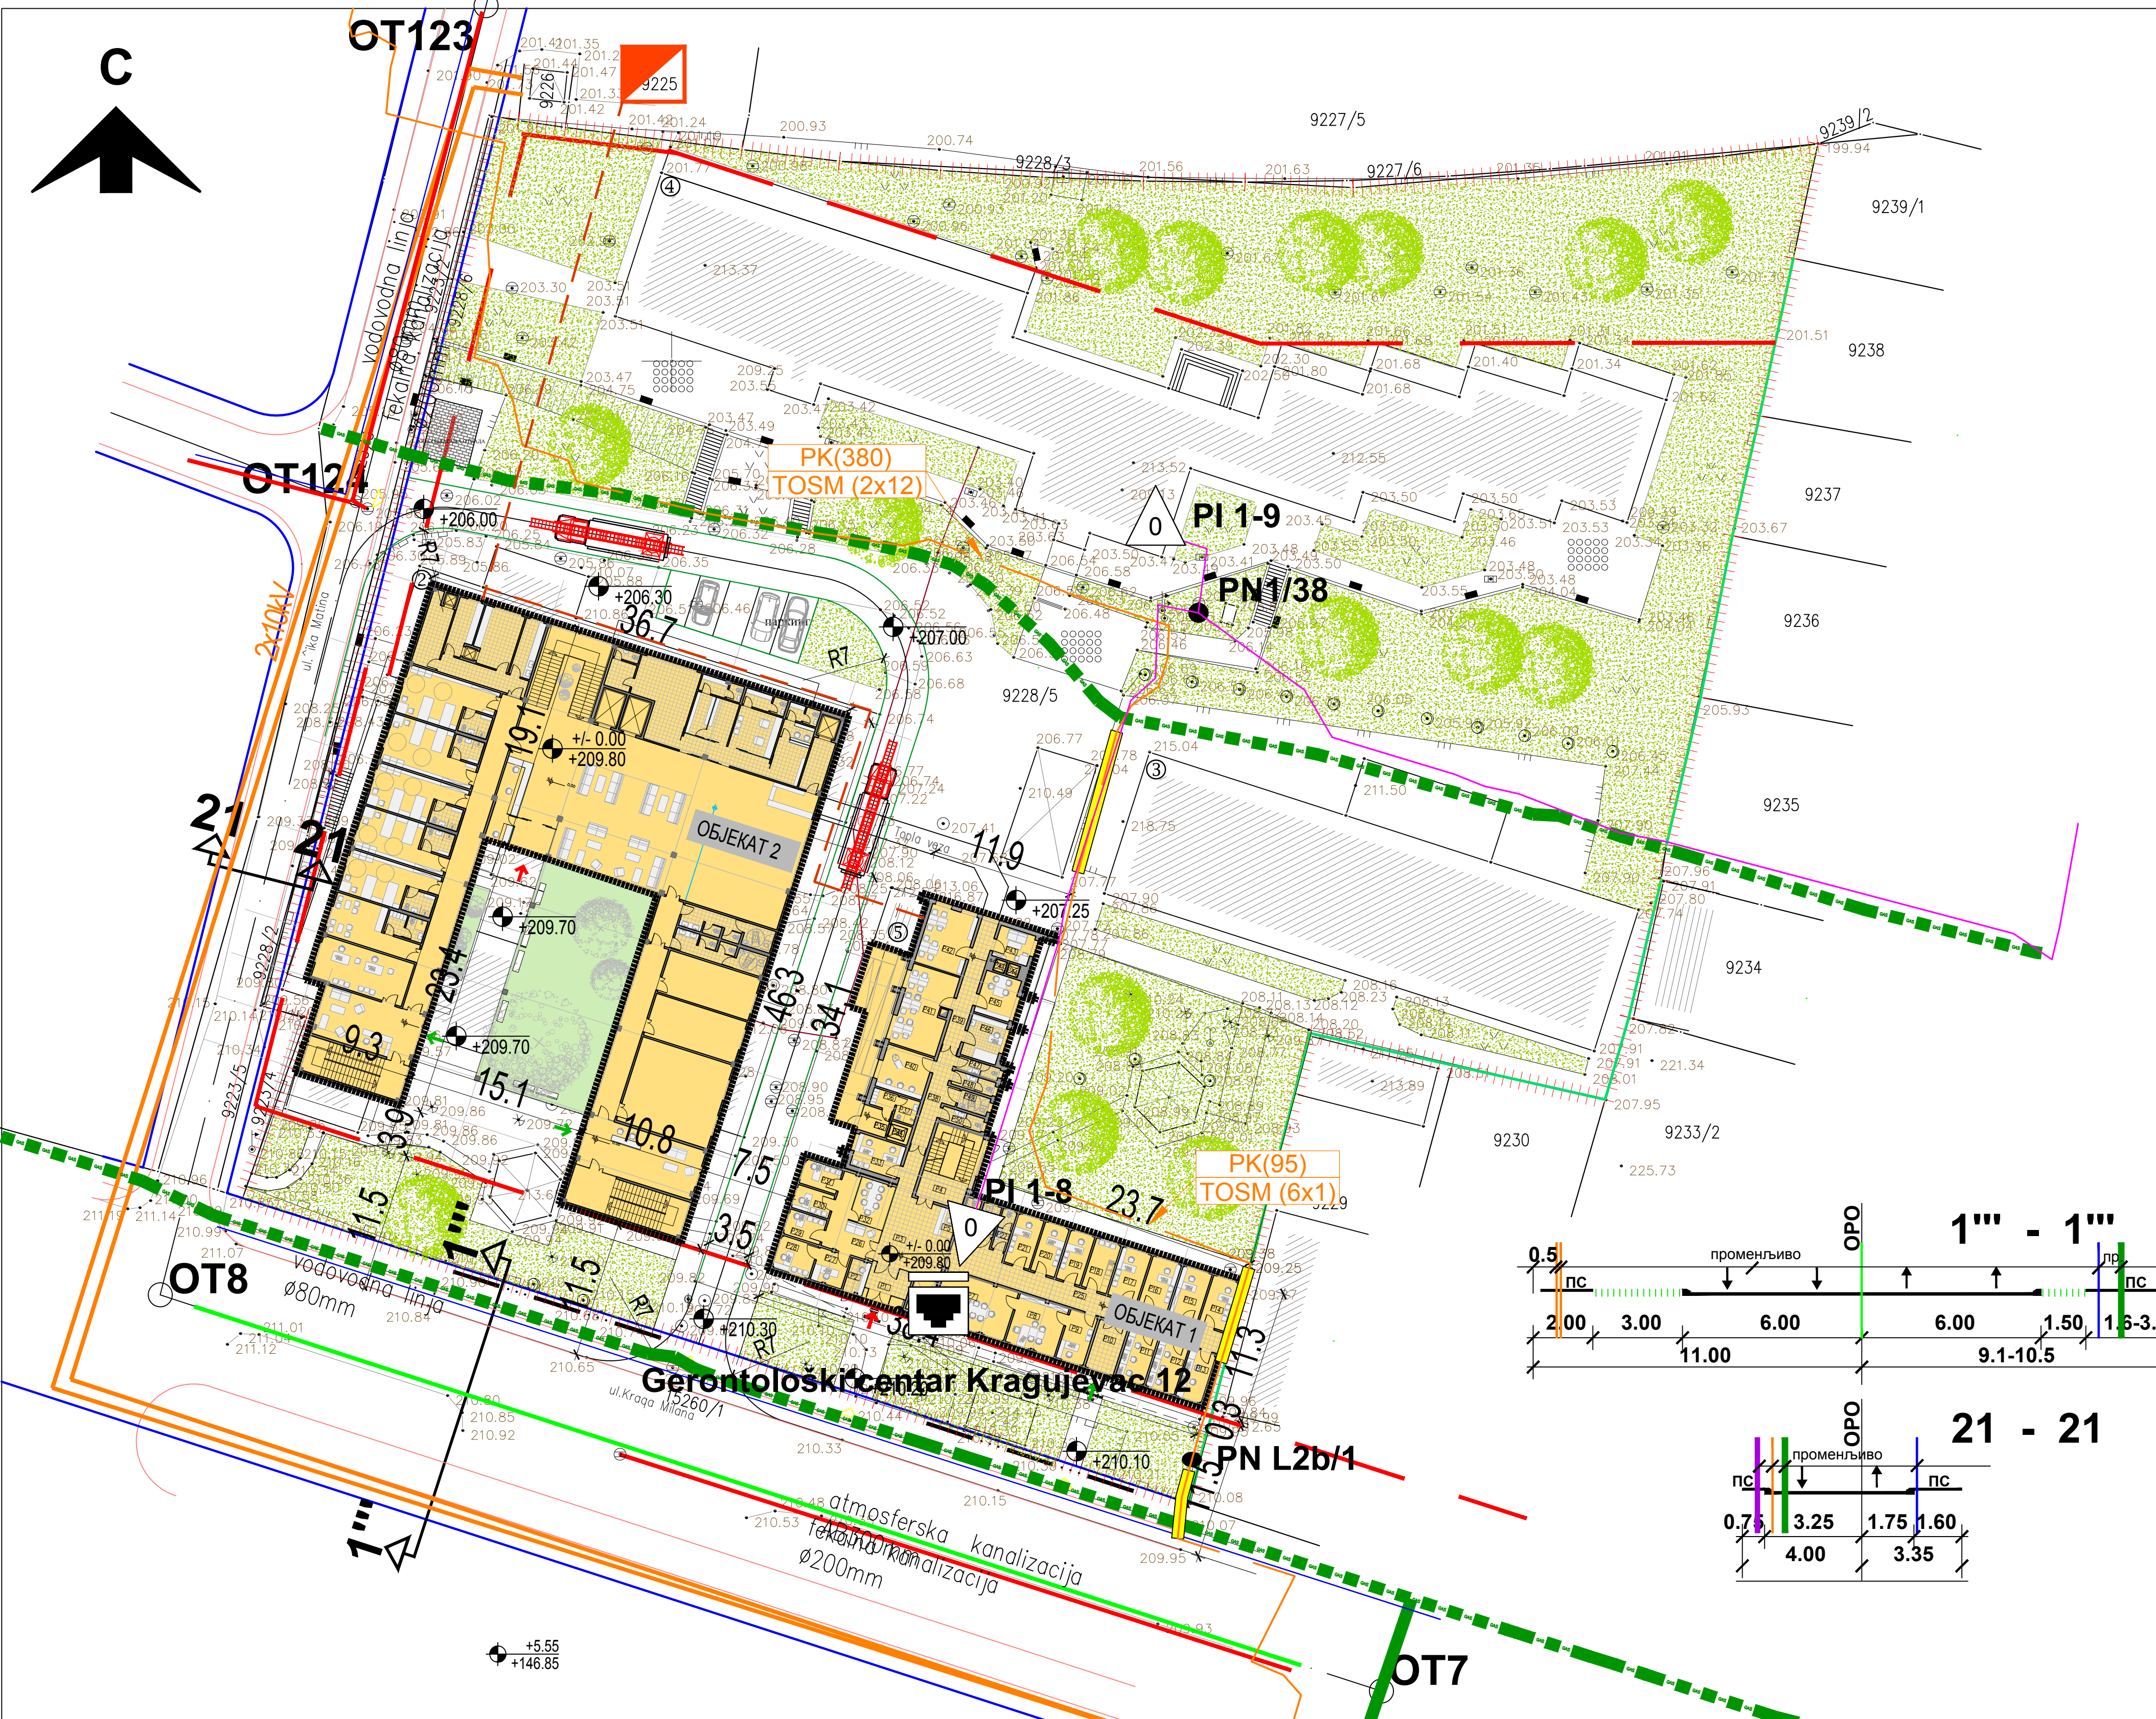

УРБАНИСТИЧКИ ПРОЈЕКАТ ЗА  
КП БР. 9228/5 КО КРАГУЈЕВАЦ 4  
локација: Улица Краља Милана IV бр. 90

ЛЕГЕНДА:

- Граница КП бр.9228/5 КО Крагујевац 4 П= 1ha 05a 06m²
- 
- Граница катастарске парцеле

Регулација јавне саобраћајне површинеГраница раздвајања јавних и осталих површинаГрађевинска линијаПешачке и колске површинеЗелене површинеНовопроектовани објекти 1 и 2Пешачки приступ парцелиКолски приступ парцелиИнтервентан приступ парцели

ЕЛЕКТРОЕНЕРГЕТСКА ИНФРАСТРУКТУРА

- 
- ПОСТОЈЕЋИ ЕЛЕКТРОЕНЕРГЕТСКИ КАБЛ 10 kV

ПЛАНИРАНИ ПРИКЉУЧАК ИЗ ТРАФОСТАНИЦЕПЛАНИРАНА ТРАФОСТАНИЦА 10/0,4 kV

ТЕЛЕКОМУНИКАЦИОН ИНФРАСТРУКТУРА

- 
- ПОСТОЈЕЋИ ПРЕЛАЗ ПВЦ ЦЕВ

ПОСТОЈЕЋИ ТК КАБЛПОСТОЈЕЋИ ОК КАБЛПОСТОЈЕЋИ ИЗВОДПОСТОЈЕЋИ УНУТРАШЊИ ИЗВОДПОСТОЈЕЋЕ КАБЛОВСКО ОКНООПТИЧКИ РАТЧН ПАНЕЛПОСТОЈЕЋИ НАСТАВАК

ВОДОПРИВРЕДНА ИНФРАСТРУКТУРА

- 
- ПОСТОЈЕЋА ВОДОВОДНА ЛИНИЈА

ПОСТОЈЕЋА ФЕКАЛНА КАНАЛИЗАЦИЈАПОСТОЈЕЋА КИШНА КАНАЛИЗАЦИЈА

ТЕРМОЕНЕРГЕТСКА ИНФРАСТРУКТУРА

- ПОСТОЈЕЋА ДИСТРИБУТИВНА ГАСОВОДНА МРЕЖА
- ПРИТИСКА ДО 4 bar
- ПОСТОЈЕЋИ ТОПЛОВОДИ



ВИЗУРА ИНГ - БИРО ЗА ГЕОДЕТСКЕ И ИНЖЕЊЕРСКЕ ДЕЛАТНОСТИ

Седиште: Софије Ристић бр. 5 ПУ-Биро: Саве Ковачевића бр. 8А 34000 Крагујевац, Србија  
Телефони: +381652040100; +381653501522 e-mail: vizura.dragan.planic@gmail.com  
ПИБ: 110250879 МБ: 64759809 Рачун: 165-700796100835 Addiko bank a.d. Београд

|                      |                                                                               |                |                       |
|----------------------|-------------------------------------------------------------------------------|----------------|-----------------------|
| ИНВЕСТИТОР           | ГРАД КРАГУЈЕВАЦ, ГРАДСКА УПРАВА ЗА ИНВЕСТИЦИЈЕ, Трг Слободе бр. 3, Крагујевац |                |                       |
| НАРУЧИЛАЦ            | ГРАД КРАГУЈЕВАЦ, ГРАДСКА УПРАВА ЗА ИНВЕСТИЦИЈЕ, Трг Слободе бр. 3, Крагујевац |                |                       |
| НАЗИВ ПРИЛОГА        | План комуналне инфраструктуре са прикључцима на спољну мрежу                  |                |                       |
| ОДГОВОРНИ УРБАНИСТА  | ЈЕЛЕНА СТЕФАНОВИЋ, дипл.инж.арх.                                              | МП             | МП                    |
| УРБАНИСТА            | ДРАГАН ПЛАНИЋ, мастер инж.геод.                                               |                |                       |
| ОВЛАШЋЕНО ЛИЦЕ       | ДРАГАН ПЛАНИЋ, мастер инж.геод.                                               |                |                       |
| ГРАФИЧКИ ПРИЛОГ БРОЈ | 05                                                                            | БРОЈ ЛИСТА: 01 | Датум: децембар 2019. |
|                      |                                                                               | РАЗМЕРА: 1:500 |                       |